



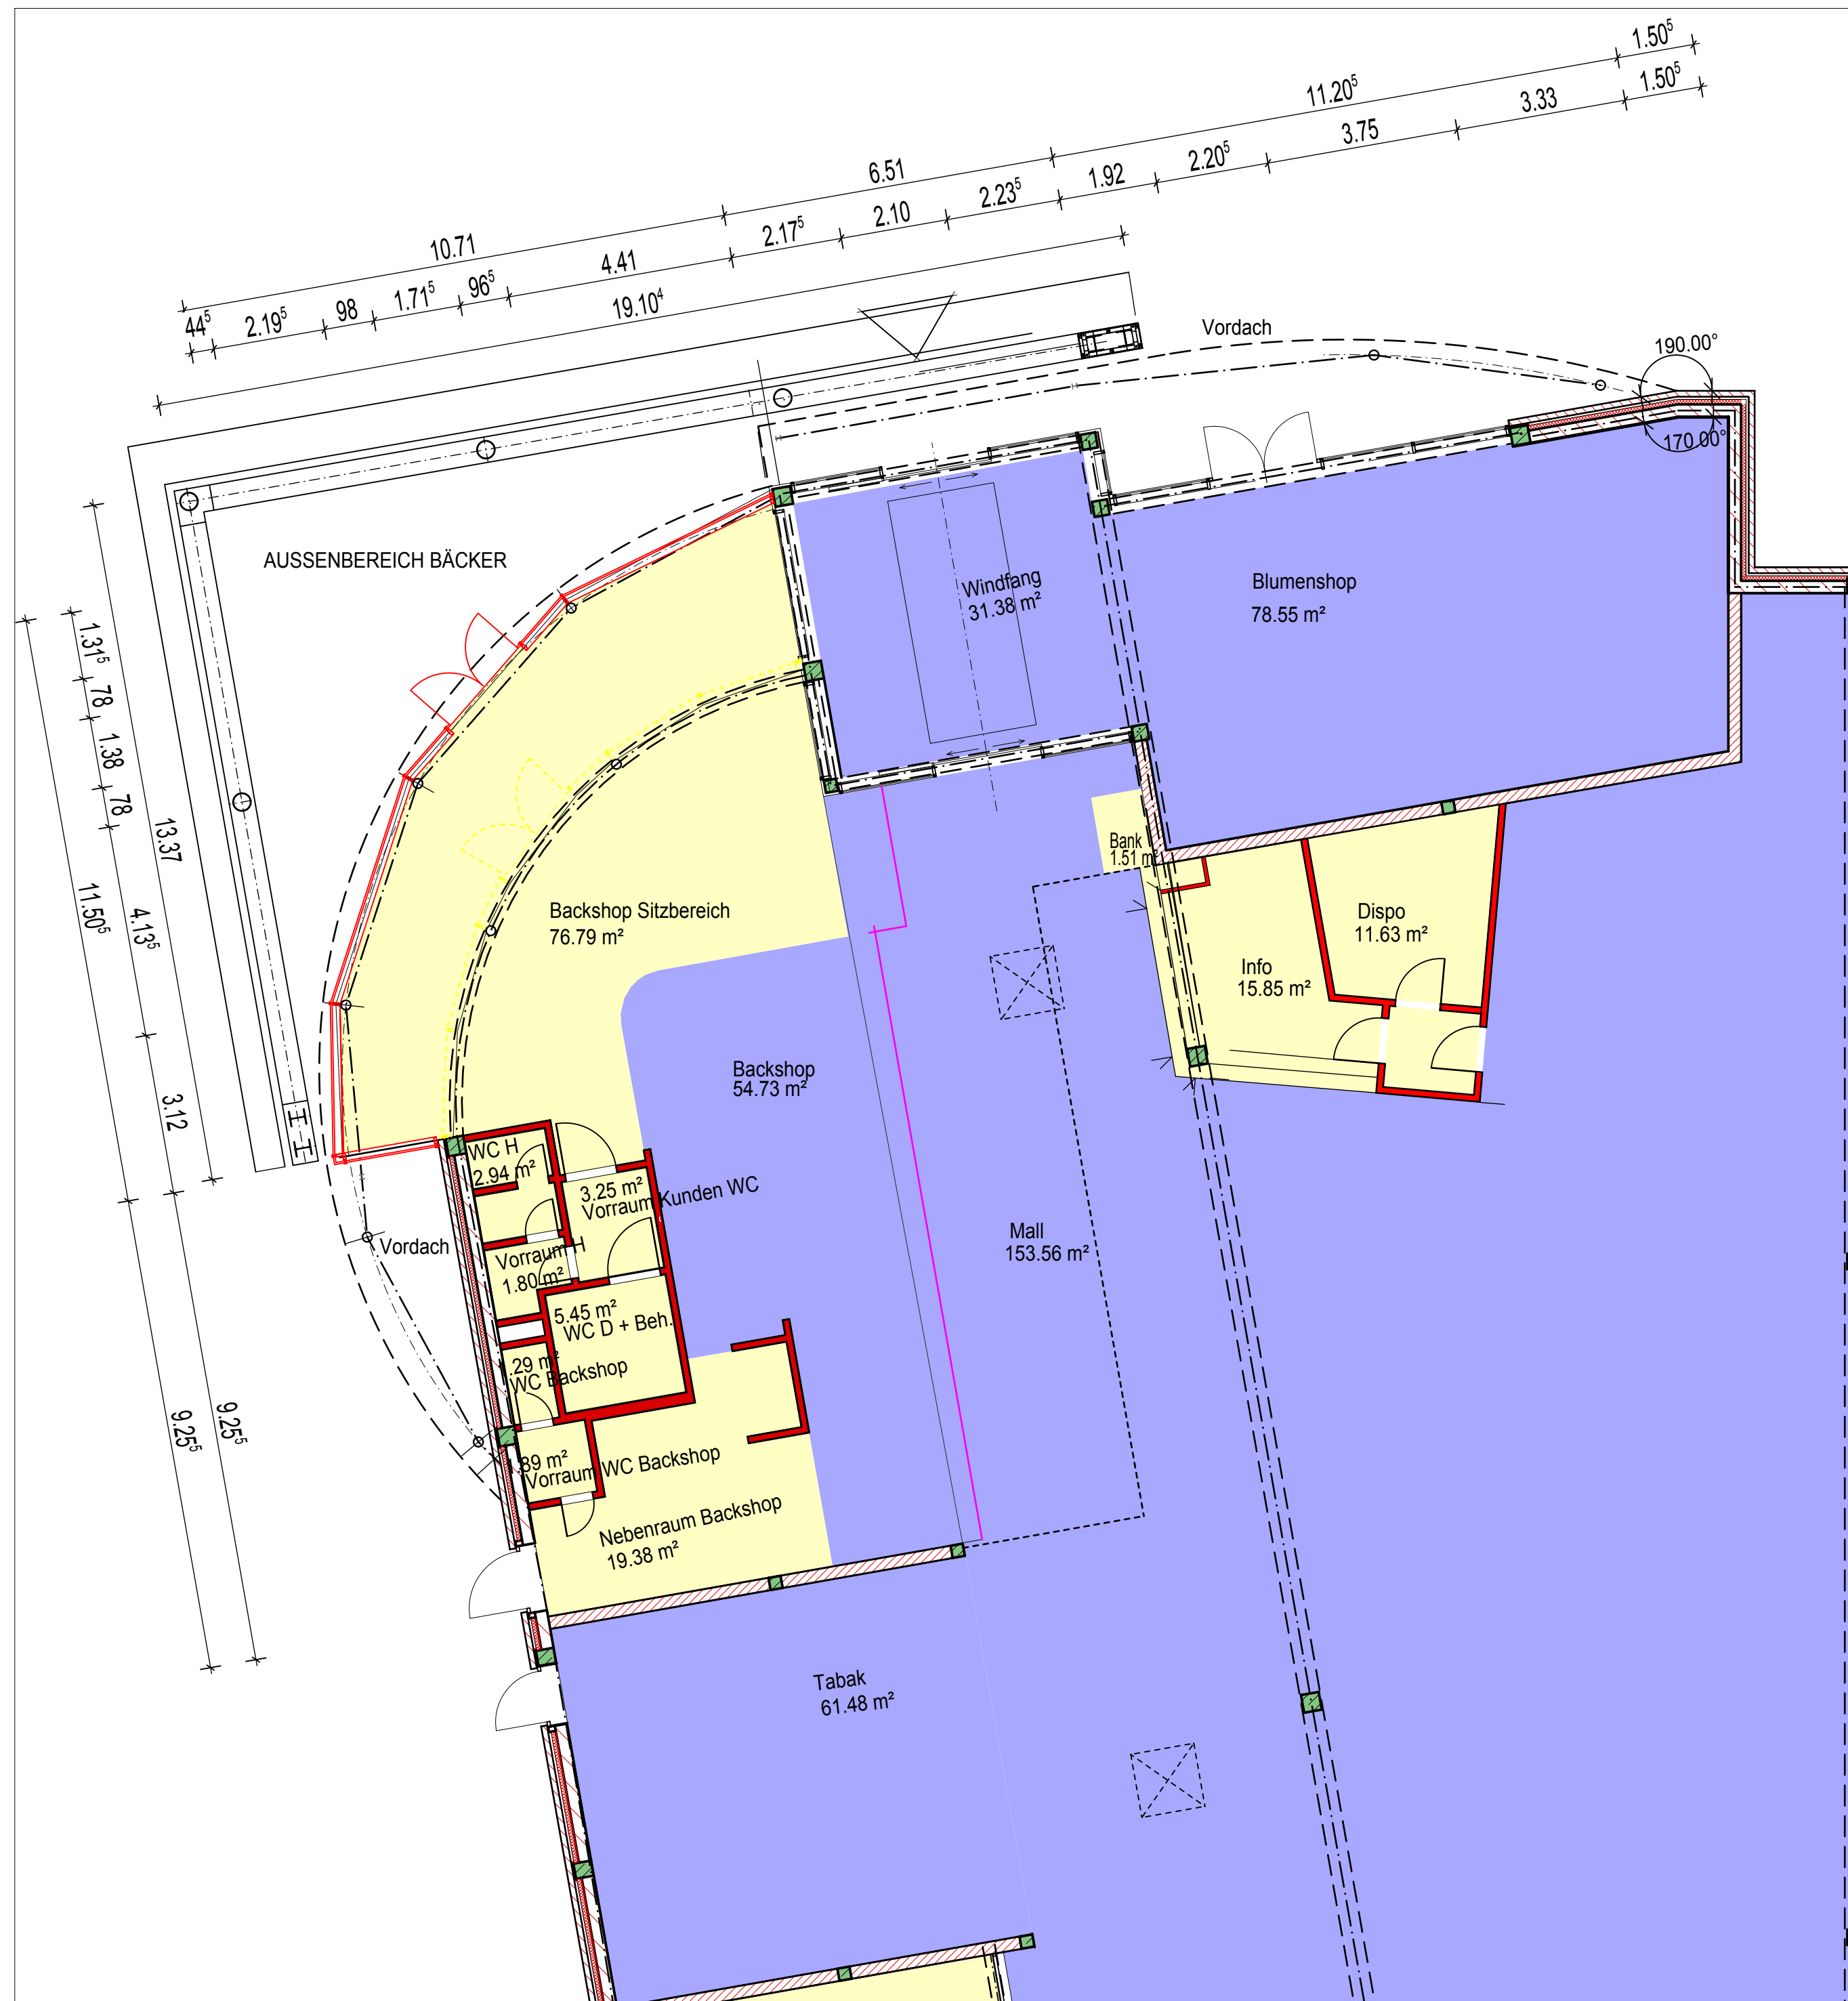

Index	Datum	Änderung	bearbeitet
a			
b			
c			
d			
e			
f			
g			
h			
i			
j			
k			
l			

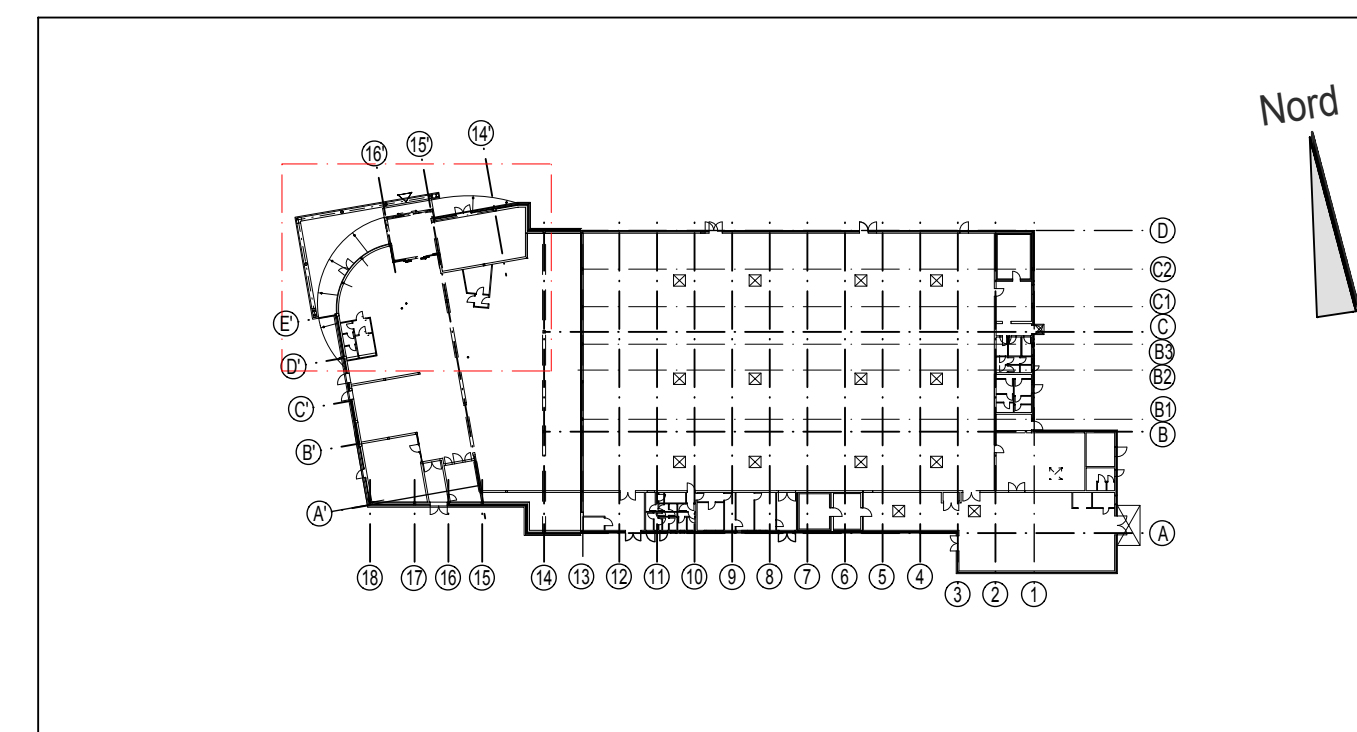

Bauvorhaben: Combi - Erweiterung des Backshops			
Bauherr: Erich Bruns Immobilienverwaltung GmbH & Co. KG		Architekt:  Dipl.-Ing. Martin Schmied	
Auricher Straße 45 Tel.: e-mail:		26427 Esens Holljestraße 8 Tel.: 04405-6264 e-mail: info@planungsgruppe-ammerland.de	
Planinhalt.: Grundriss		Plannr.: BA-02 Projektnr.: 16018 Gez.: Korfhage	Index: a Maßstab: 1:100 Datum: 30.08.2016