



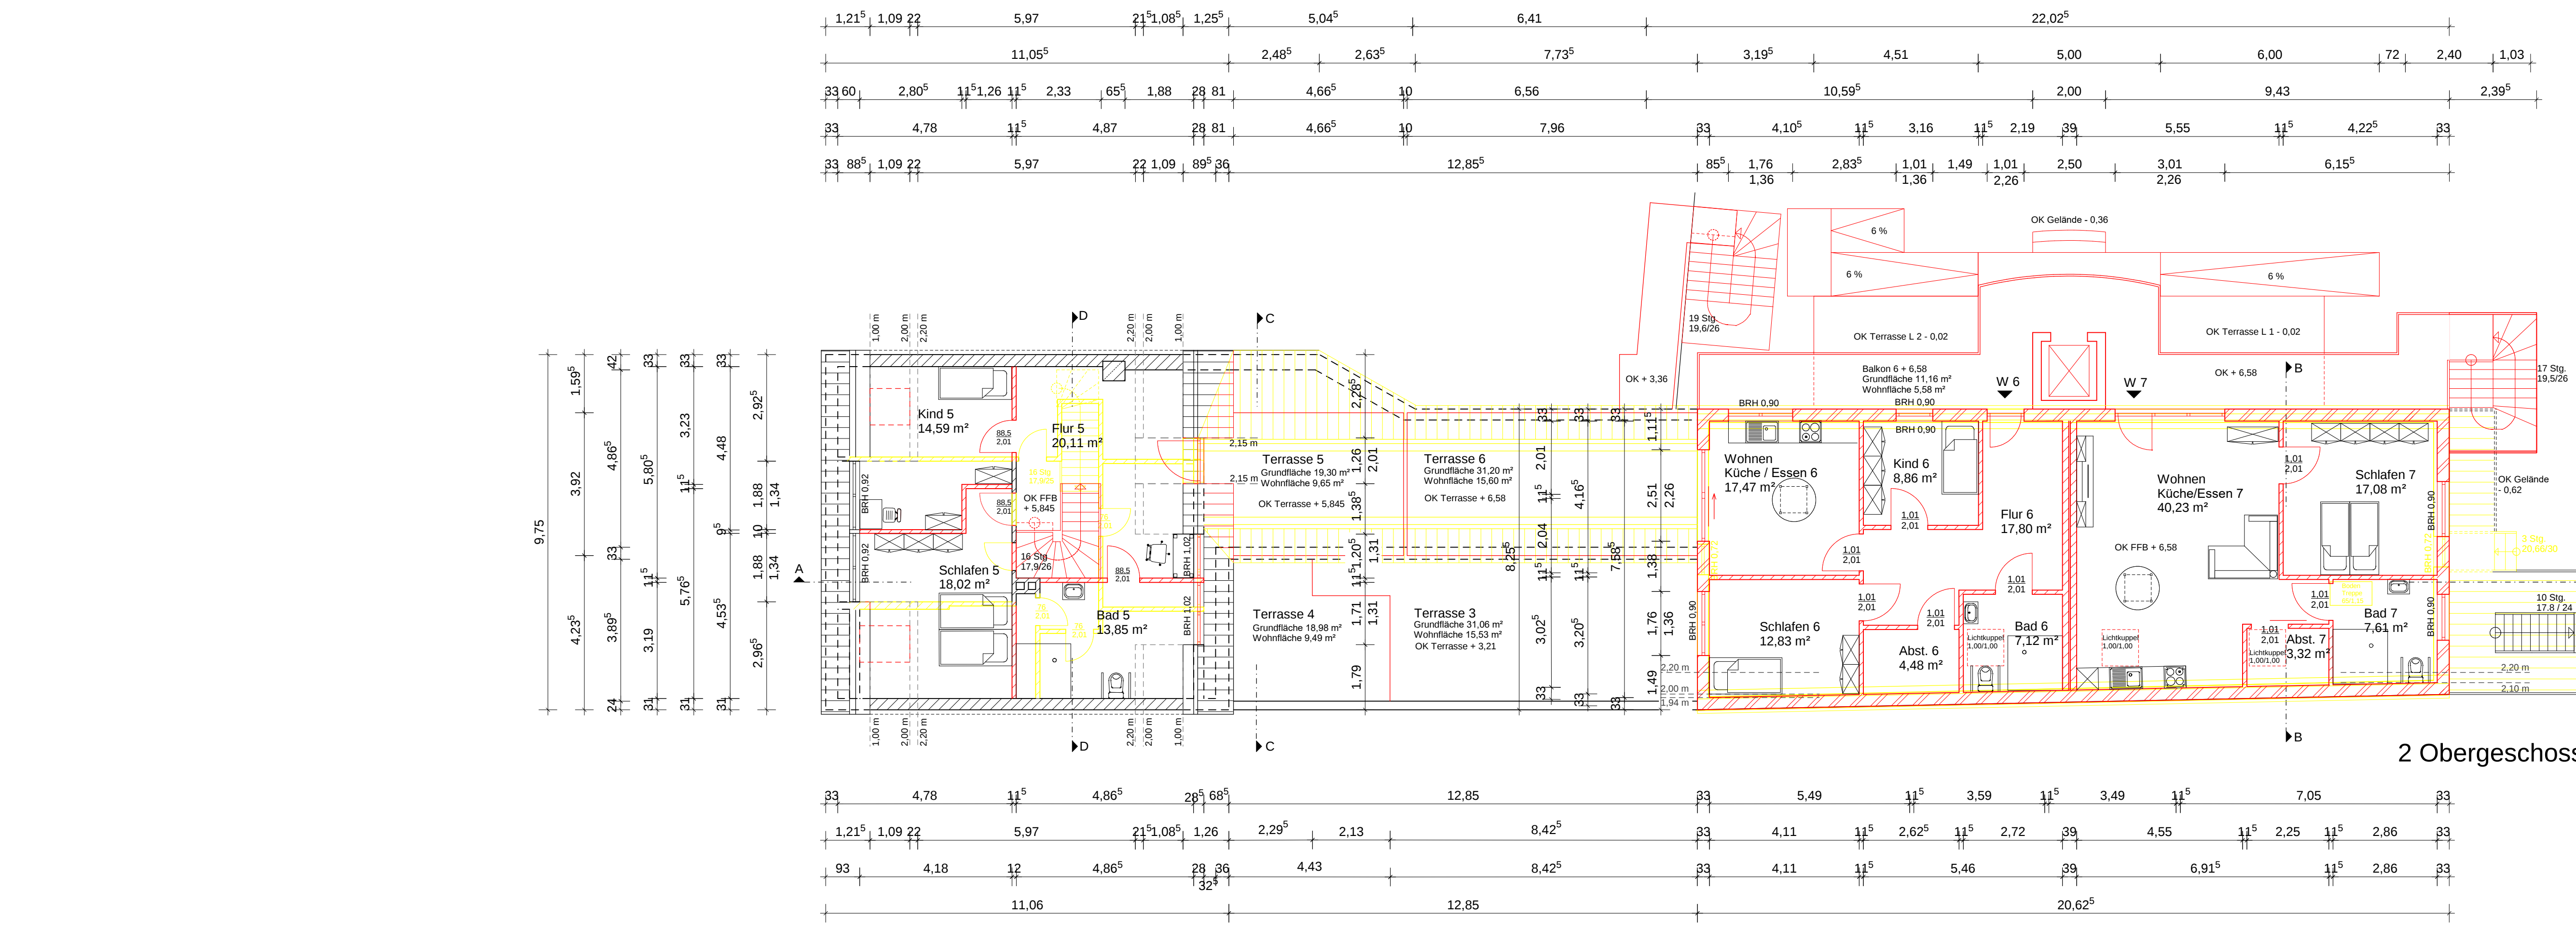

2 Obergeschoss

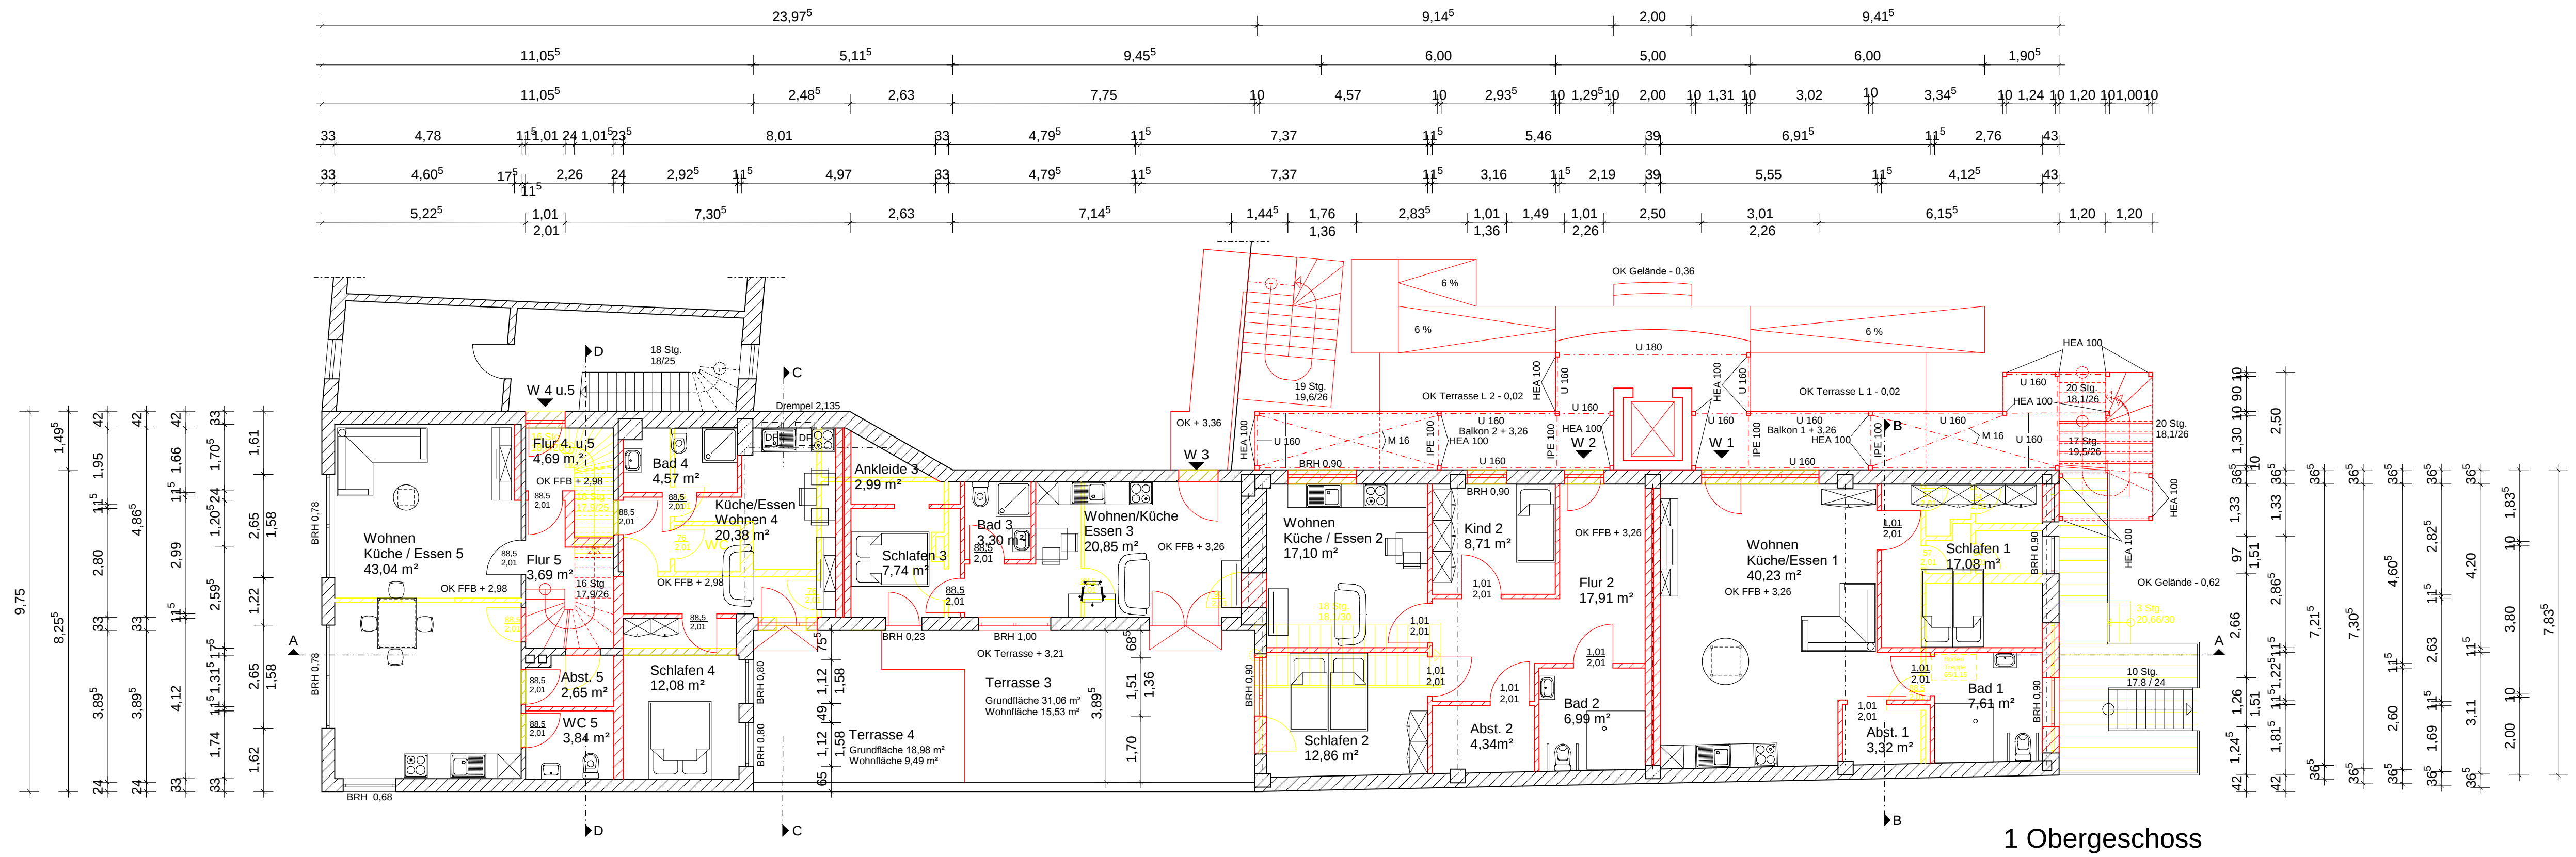

1 Obergeschoss

Legend for floor plan symbols:

- Neubau (New construction)
- Abbruch (Demolition)
- Bestand (Existing)

ALLE MAßE SIND AM BAU ZU PRÜFEN

Architekturbüro
kruse

Wohnstr. 7, 26123 Oldenburg, Tel.: 0441/ 90 90 72 72

Bauchherr/Bauherr: Rainer Strosch Bockhorster-Höhe 30 21031 Hamburg	Maßstab: 1 : 100	Unterschrift, Stempel, Entwurfsverfasser:
	Datum: 16.11.2016	
Projekt: Steinstraße 37 26427 Esens	gnt: Zimmer	1 Obergeschoss 2 Obergeschoss