



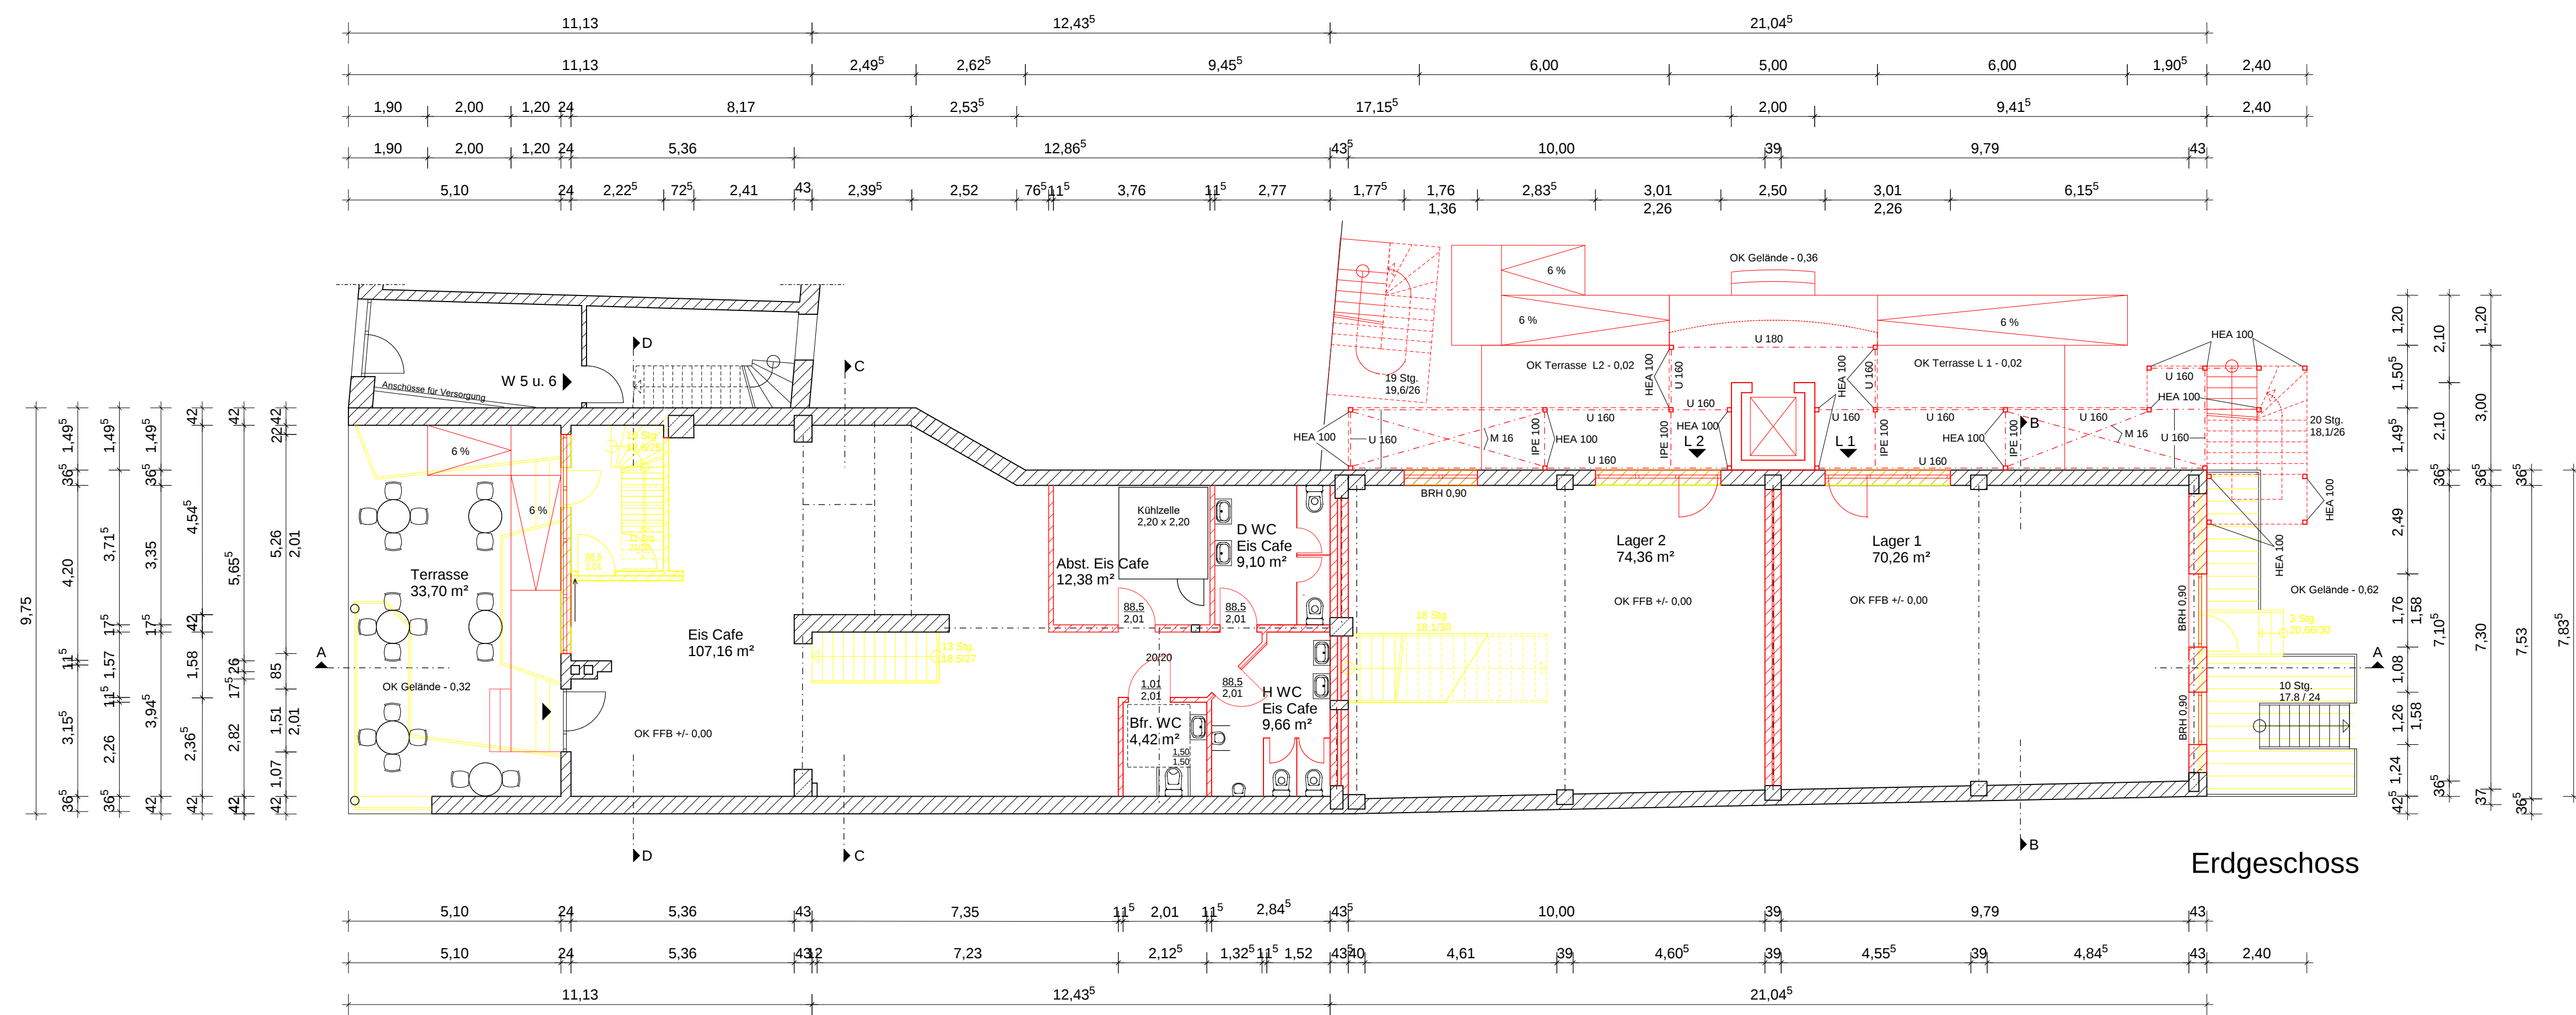

Erdgeschoss

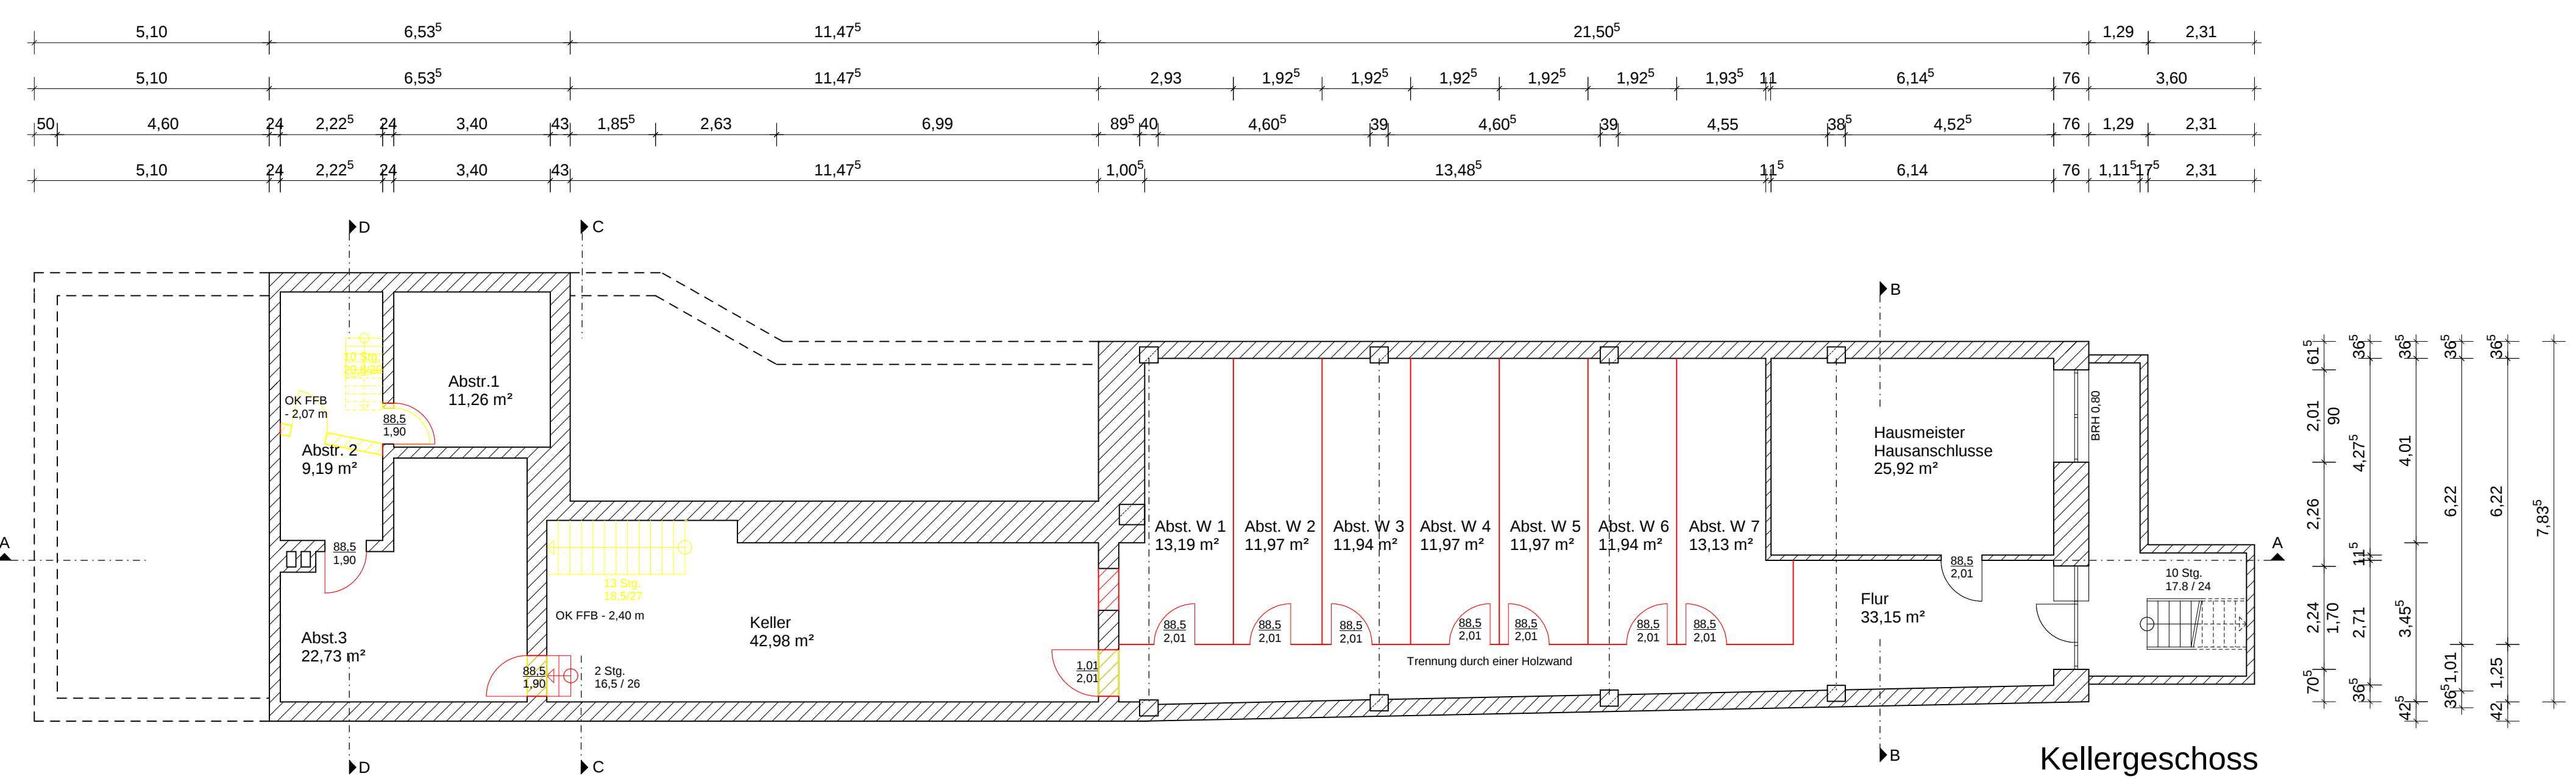

Kellergeschoss

Legend for the floor plans:

- Neubau (New construction) - Red hatched area
- Abbruch (Demolition) - Yellow hatched area
- Bestand (Existing) - Grey hatched area

ALLE MAßE SIND AM BAU ZU PRÜFEN

Architekturbüro
kruse

Waldstr. 7, 26123 Oldenburg, Tel.: 0441/ 80 90 72 72		
Bauherrin/Bauherr: Rainer Stresow Bockhorster-Höhe 30 21031 Hamburg	Maßstab: 1 : 100	Unterschrift, Stempel, Entwurfsverfasser:
	Datum: 16.11.2016	
	gpr.: Zimmer	
Projekt: Steinstraße 37 26427 Esens	Kellergeschoss Erdgeschoss	