


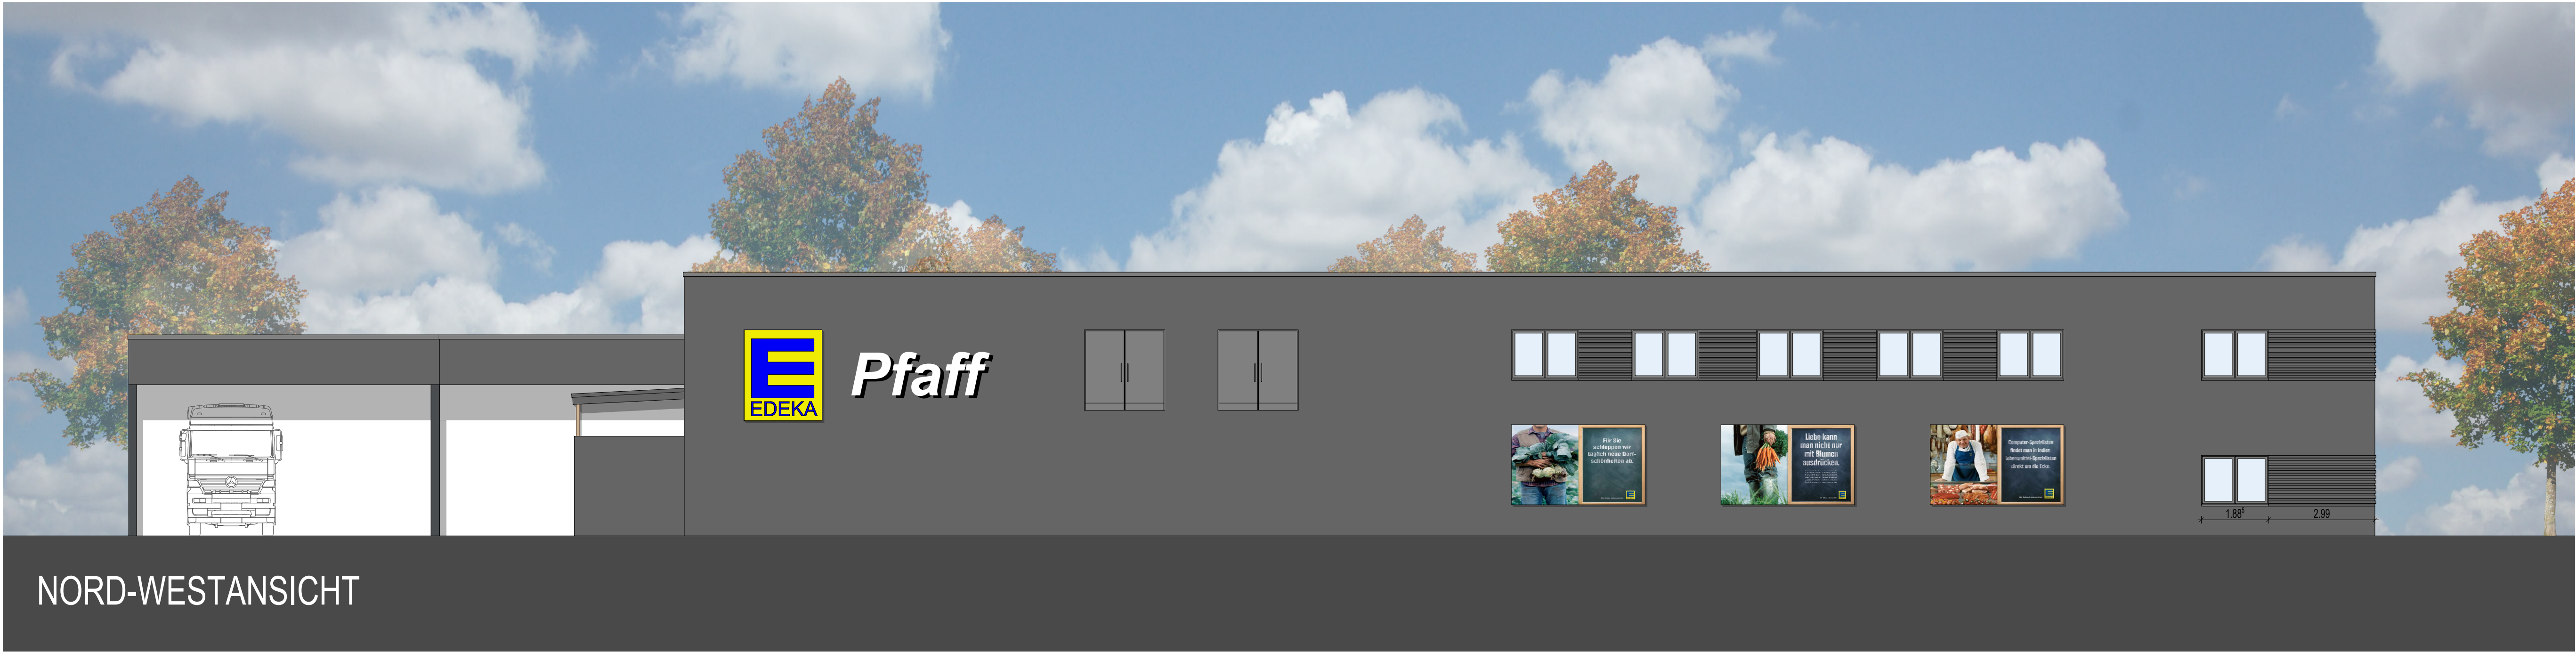

URHEBERRECHTE AN ALLEN UNTERLAGEN BLEIBEN DEM PLANVERFASSER. VERVIELFÄLTIGUNGEN UND KOPLEN (AUCH TEILWEISE), SOWIE ZUGÄNGLICHMACHUNG ODER ÜBERLASSUNG AN DRITTE BEDÜRFTEN DER BESONDEREN GENEHMIGUNG. STATISCHE ANGABEN SIND DEN GESONDERTEN POSITIONSPÄNEN UND DÄMMSTÄRKEN DEM WÄRMESCHUTZ-NACHWEIS NACH ENEV ZU ENTNEHMEN.

INDEX	ÄNDERUNGEN	DATUM

Unterschrift / Datum Entwurfsverfasser

Unterschrift / Datum Bauherr

Übersichtslageplan

EDEKA-MARKT "PFAFF", ESENS

- GENEHMIGUNGSPLANUNG -

PLAN - NR.

209_2017 EDEKA Esens-G-AN-01-04

BAUVORRECHT

Neubau eines EDEKA-Marktes
Bürgermeister-Becker-Straße 11
26427 Esens

BAUHERR

Boni Grundstücksgemeinschaft GbR
Mahlhland 15b
26506 Norden

INDEX	ART	STAND
-	-	-

MAßSTAB

1 : 100

ANSICHTEN

GEZ.	DATUM
Kramer	12.11.2018

GEPRÜFT

DATUM

pSH Projektplanung GmbH
Hermann-Lüns-Str. 32d, 26160 Bad Zwischenahn
T 04403 624-103 F 04403 624-104
info@projektplanung-sh.de

pSH
ingenieure + architekten

H/B = 841 / 999 (0.84m²)

Allplan 2016