


Vordach Eingang

Systemsnitte

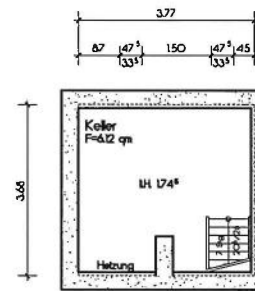

Kellergeschoss

 VORHANDEN

ABBRUCH

NEU (Trockenbau)

Bensersleler Str. 1
26427 Esens

Bensersieler Str. 1
26427 Esens

Planungsstand:	Entwurf
----------------	---------

geprüft:	Blatt-Nr: 195810-EP-1/3
----------	----------------------------

Für diese Zeichnung behalten wir uns die Rechte vor, auch für den Fall der Patenterteilung oder Gebrauchsmustereintragung. Ohne unsere vorherige Zustimmung darf diese Zeichnung weder veröffentlicht noch Dritten zugänglich gemacht werden, und sie darf auch dem Empfänger oder Dritte auch nicht in anderer Weise außerordentlich verwendet werden. Zweiteilhandlungen verpflichten zu Schadenersatz und können strafrechtliche Folgen haben.


Ubben • Ihnken • Ufken
Partnerschaft mbB

ARCHITEKTEN + INGENIEURE

Vordem Drostentor 4
26427 Esens
Tel. 04971 9291-0
Fax 04971 9291-90
www.uuu-esens.de

Helgolandstraße 31A
26409 Wittmund
Tel. 04462 208207
mail@uuu-esens.de



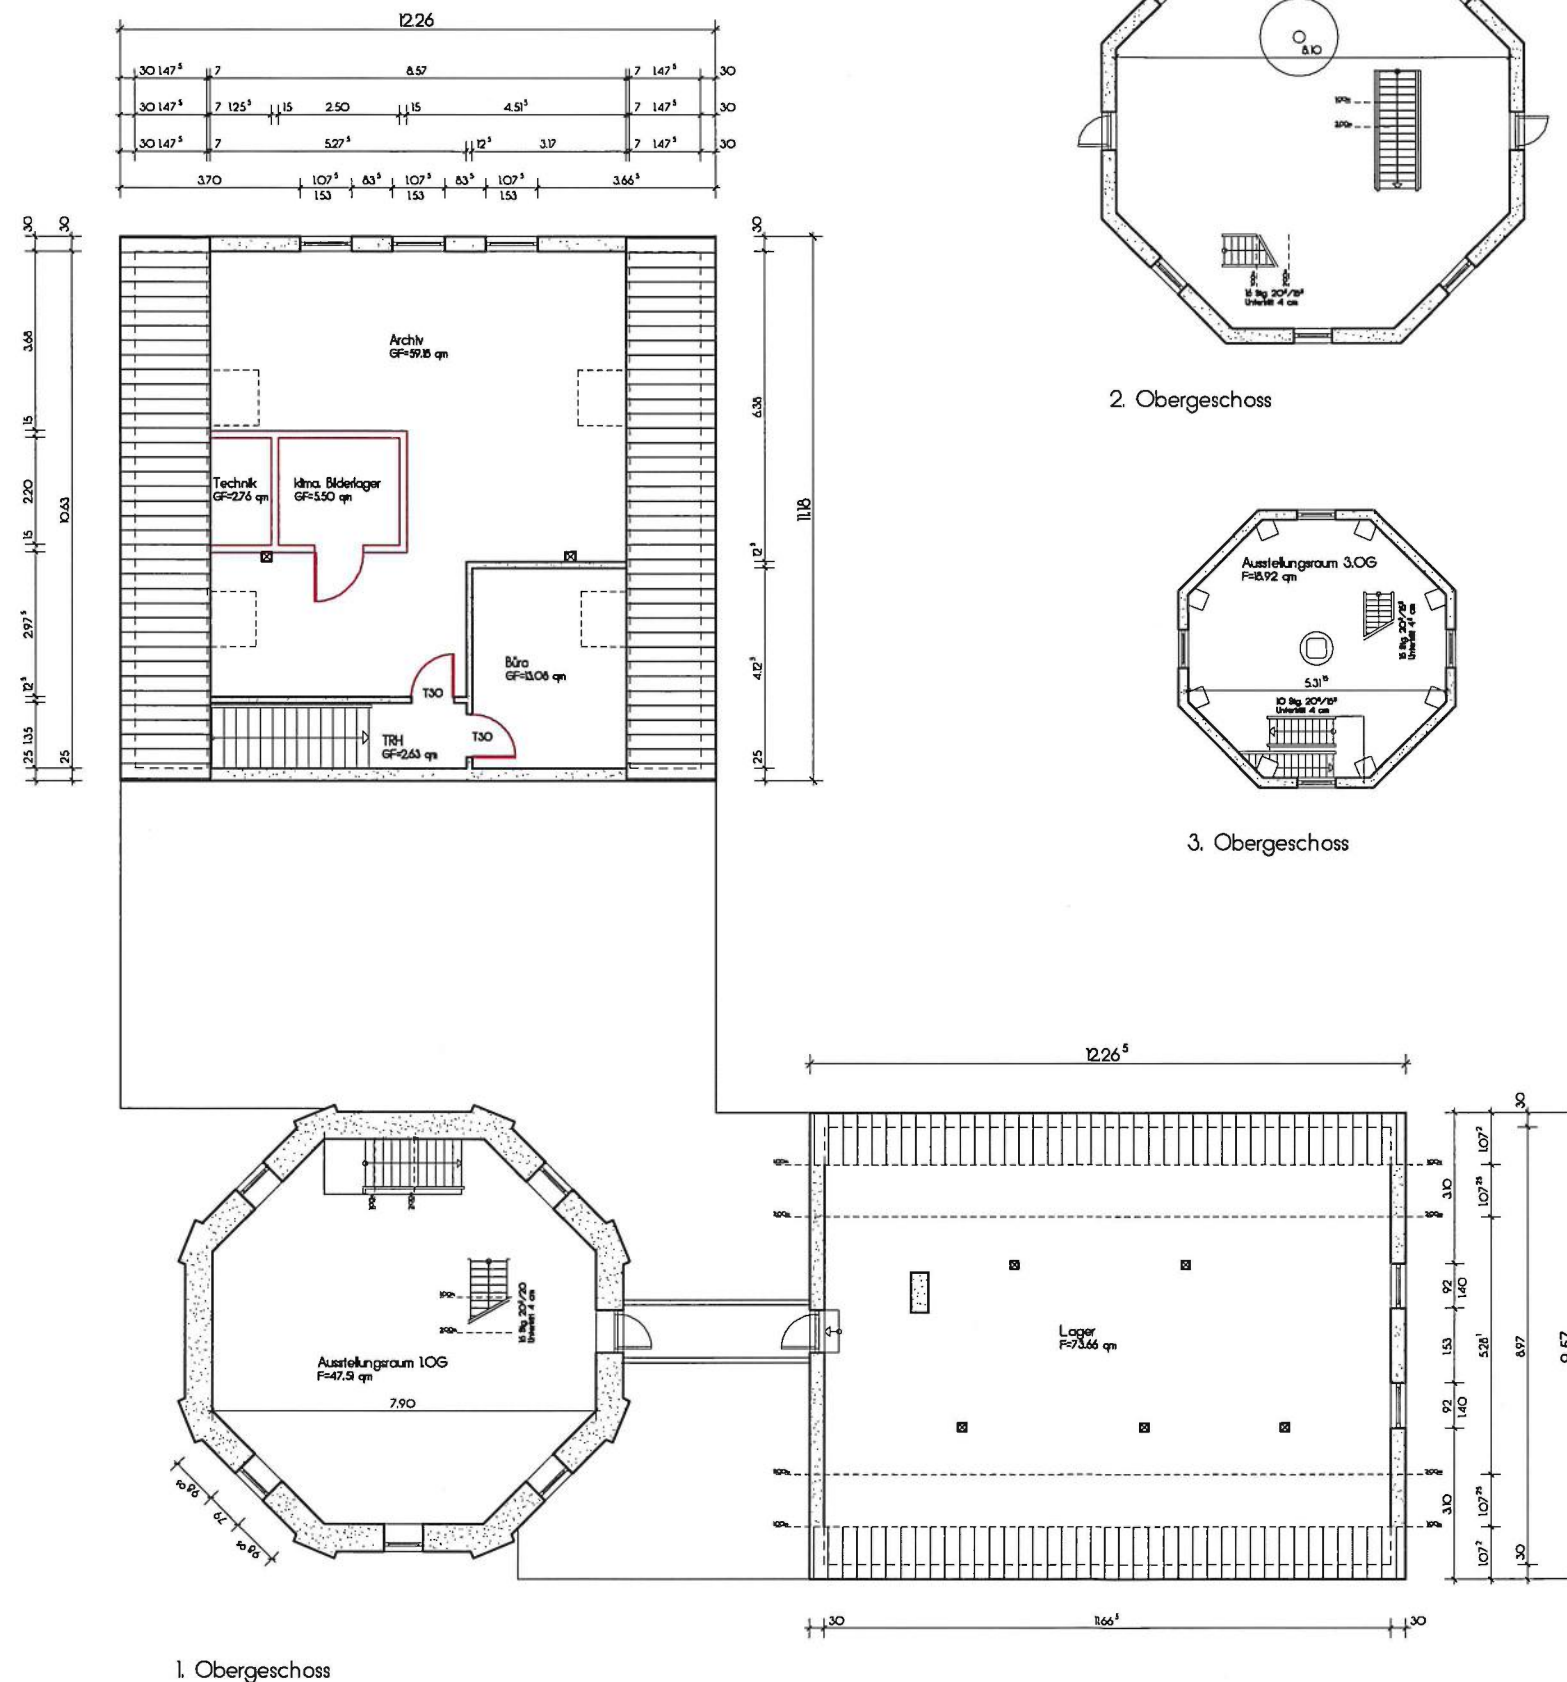

- VORHANDEN
- ABBRUCH
- NEU (Trockenbau)

Bauherr: Heimatverein Esens

Bensersieder Str. 1
26427 Esens

Bauvorhaben: Umbau, Herstellung der
Barrierefreiheit und Sanierung
des denkmalgeschützten
Museums "Leben am Meer"

Bensersieder Str. 1
26427 Esens

Planinhalt: Grundriss 1. Obergeschoss,
Grundriss 2. Obergeschoss,
Grundriss 3. Obergeschoss

Planungsstand:		Entwurf	
Blattgröße: 60 x 45 cm		Maßstab: M 1:100	Datum: 18.08.2020
gezeichnet: IH/hc/hb		geprüft:	Blatt-Nr.: 195810-EP-2/3

Für diese Zeichnung behalten wir uns die Rechte vor, auch für den Fall der Patentierung oder Gebrauchsmarktenutzung. Ohne unsere schriftliche Zustimmung darf diese Zeichnung weder vervielfältigt noch Dritten zugänglich gemacht werden, und es darf durch den Empfänger oder Dritte auch nicht in anderer Weise öffentlichlich verwendet werden. Zusicherungen verpflichten zu Schadensersatz und können strafrechtliche Folgen haben.