



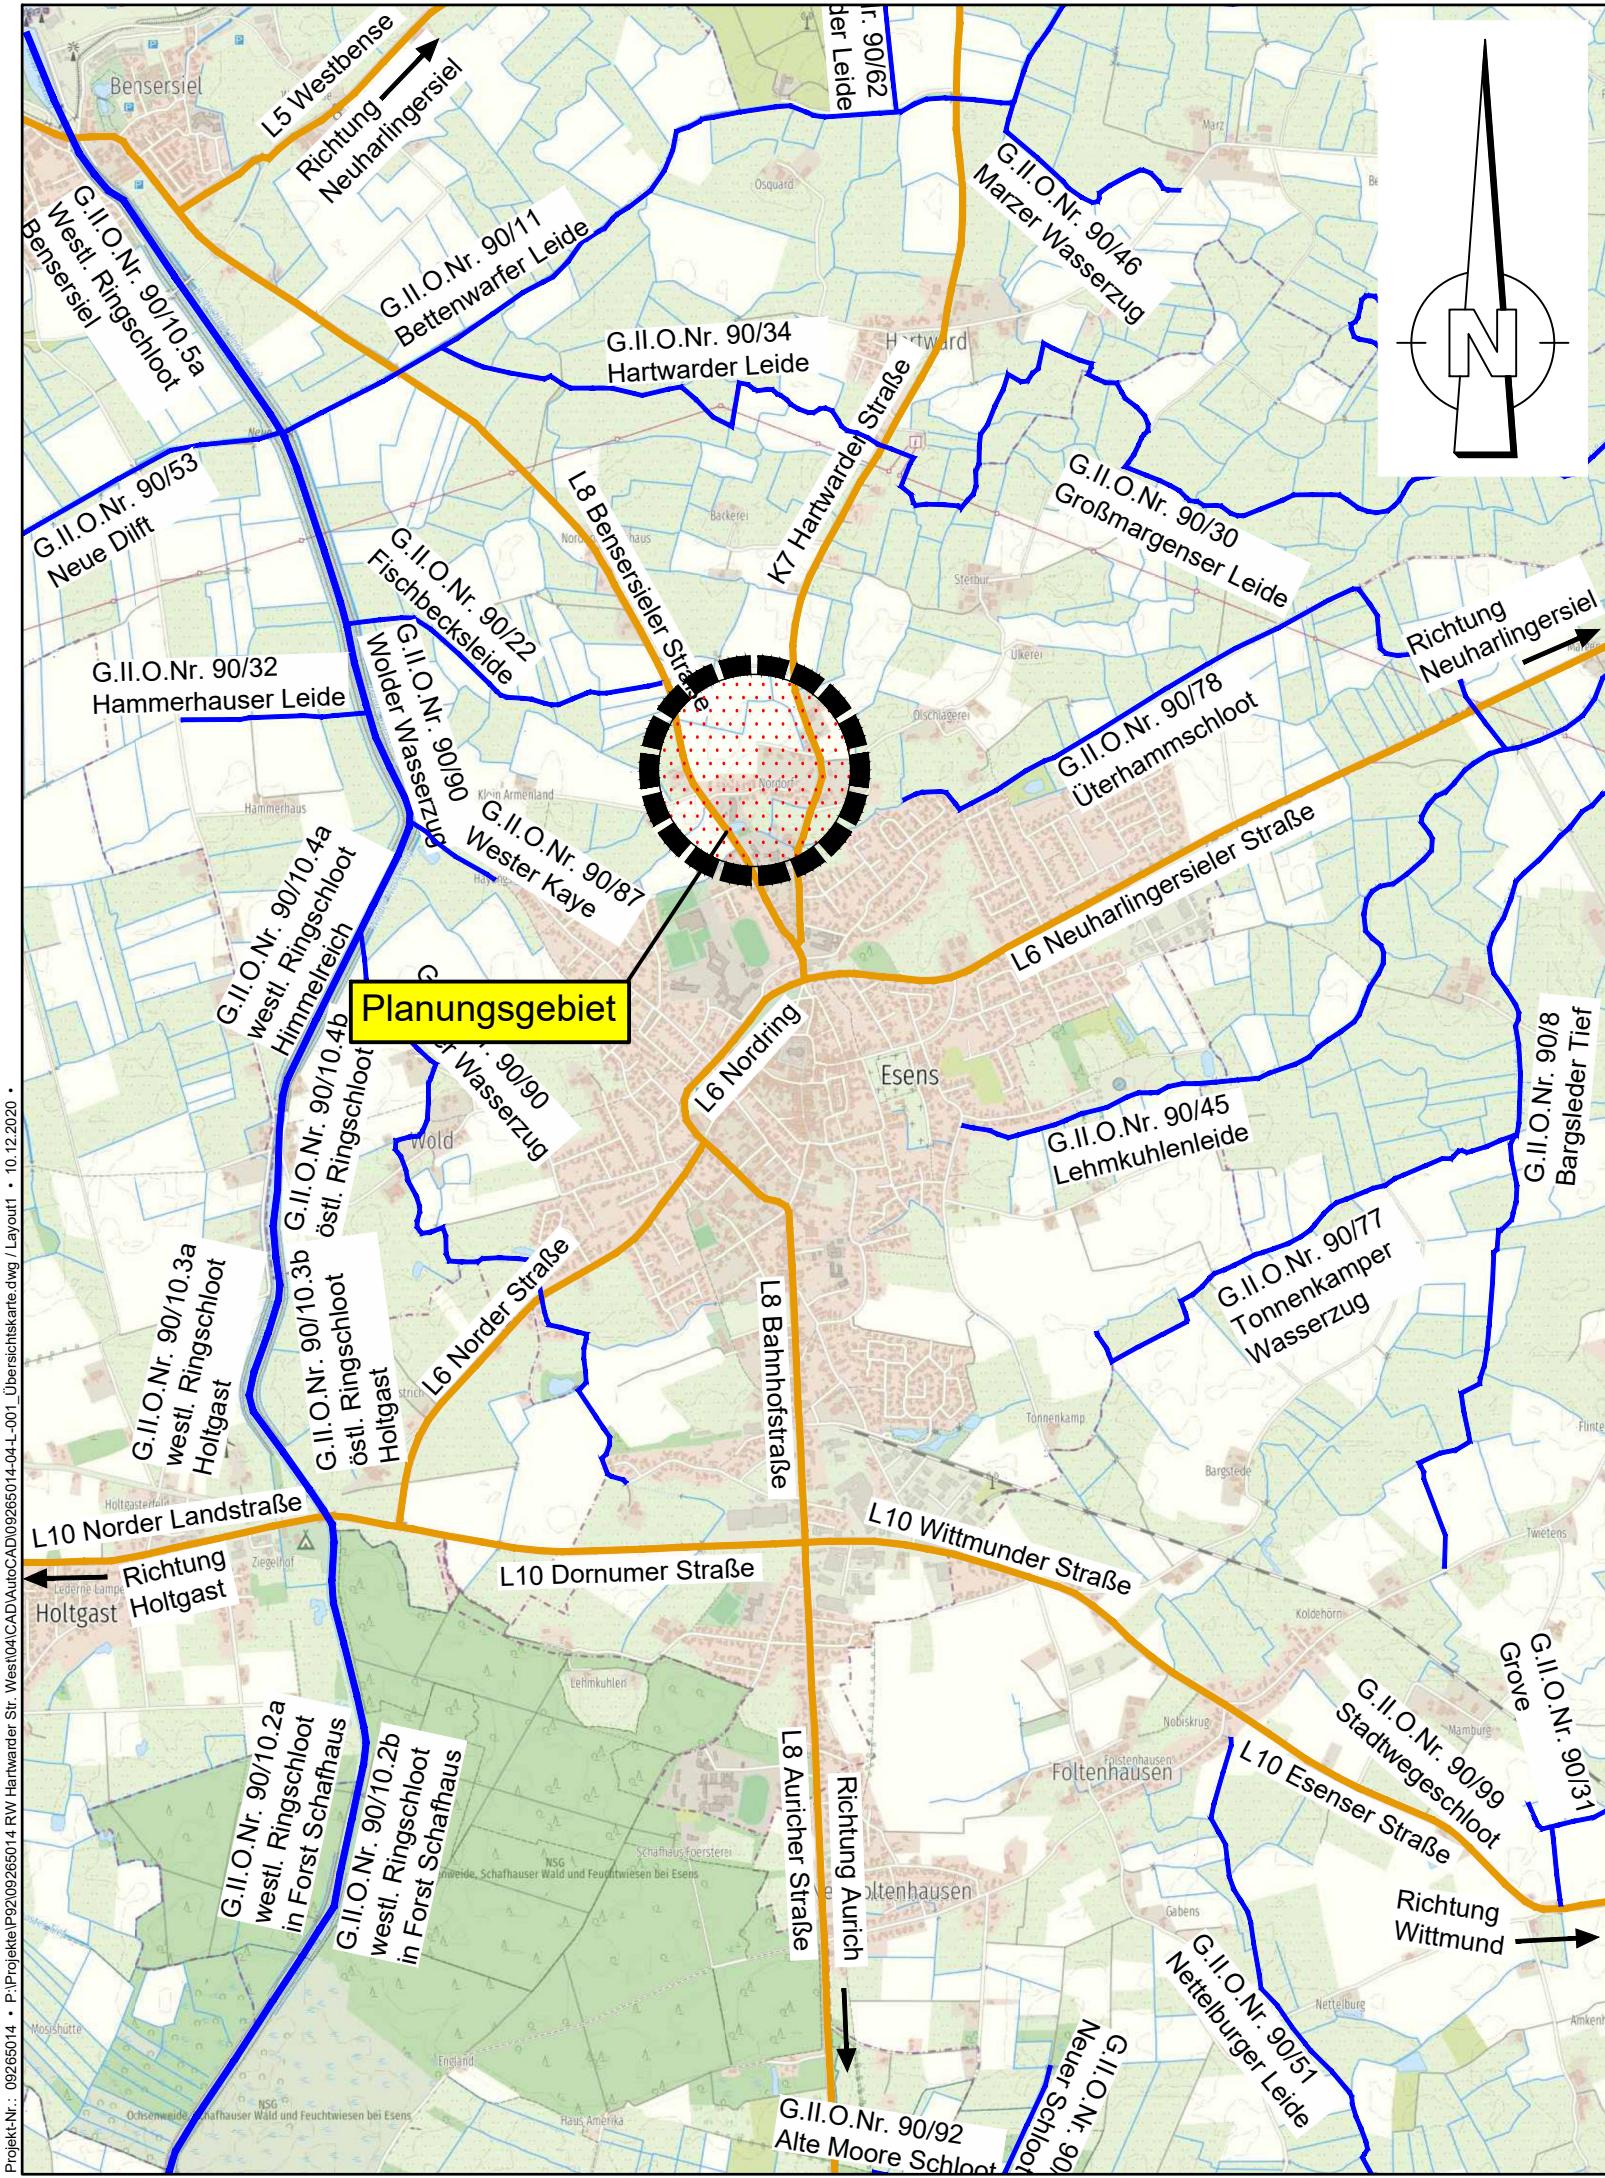

Projekt-Nr.: 09265014 · P:\Projekte\9209265014 RW Hartwarder Str. West\04\CAD\AutoCAD\09265014-04-L-001 Übersichtsplan.dwg / Layout1 · 10.12.2020 ·

Zeichenerklärung:

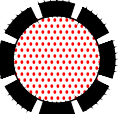

Planungsbereich



klassifizierte Straßen



Gewässer II Ordnung

Index	Änderung	gez./bearb.	geprüft	Datum



Stadt Esens

Am Markt 2-4
26427 Esens

Tel. 04971 206-0
Fax. 04971 20666

Projekt

Oberflächenentwässerung Bebauungsplan Nr. 100 "Hartwarder Straße West"


Darstellung

Übersichtskarte

Leistungsphase

Genehmigungsplanung

Entwurfsverfasser	Bauherr			
Aurich, 11.12.2020				
Ort, Datum	Unterschrift			
 BORN ERMEL Ingenieure Dr. Born - Dr. Ermel GmbH Büro Ostfriesland Tjüchkampstraße 12 · 26605 Aurich Tel. (04941) 1793-0 · Fax (04941) 1793-66 ostfr@born-ermel.de · www.born-ermel.de	Maßstab		Datum	Name
	1:25000	gez.	10.12.2020	NV
		bearb.	10.12.2020	EH
		geprüft	10.12.2020	WT
Datei: siehe linken Planrand	Originalgröße: 420x297			
Zeichnungs-Nr.		09265014-04-L-001		

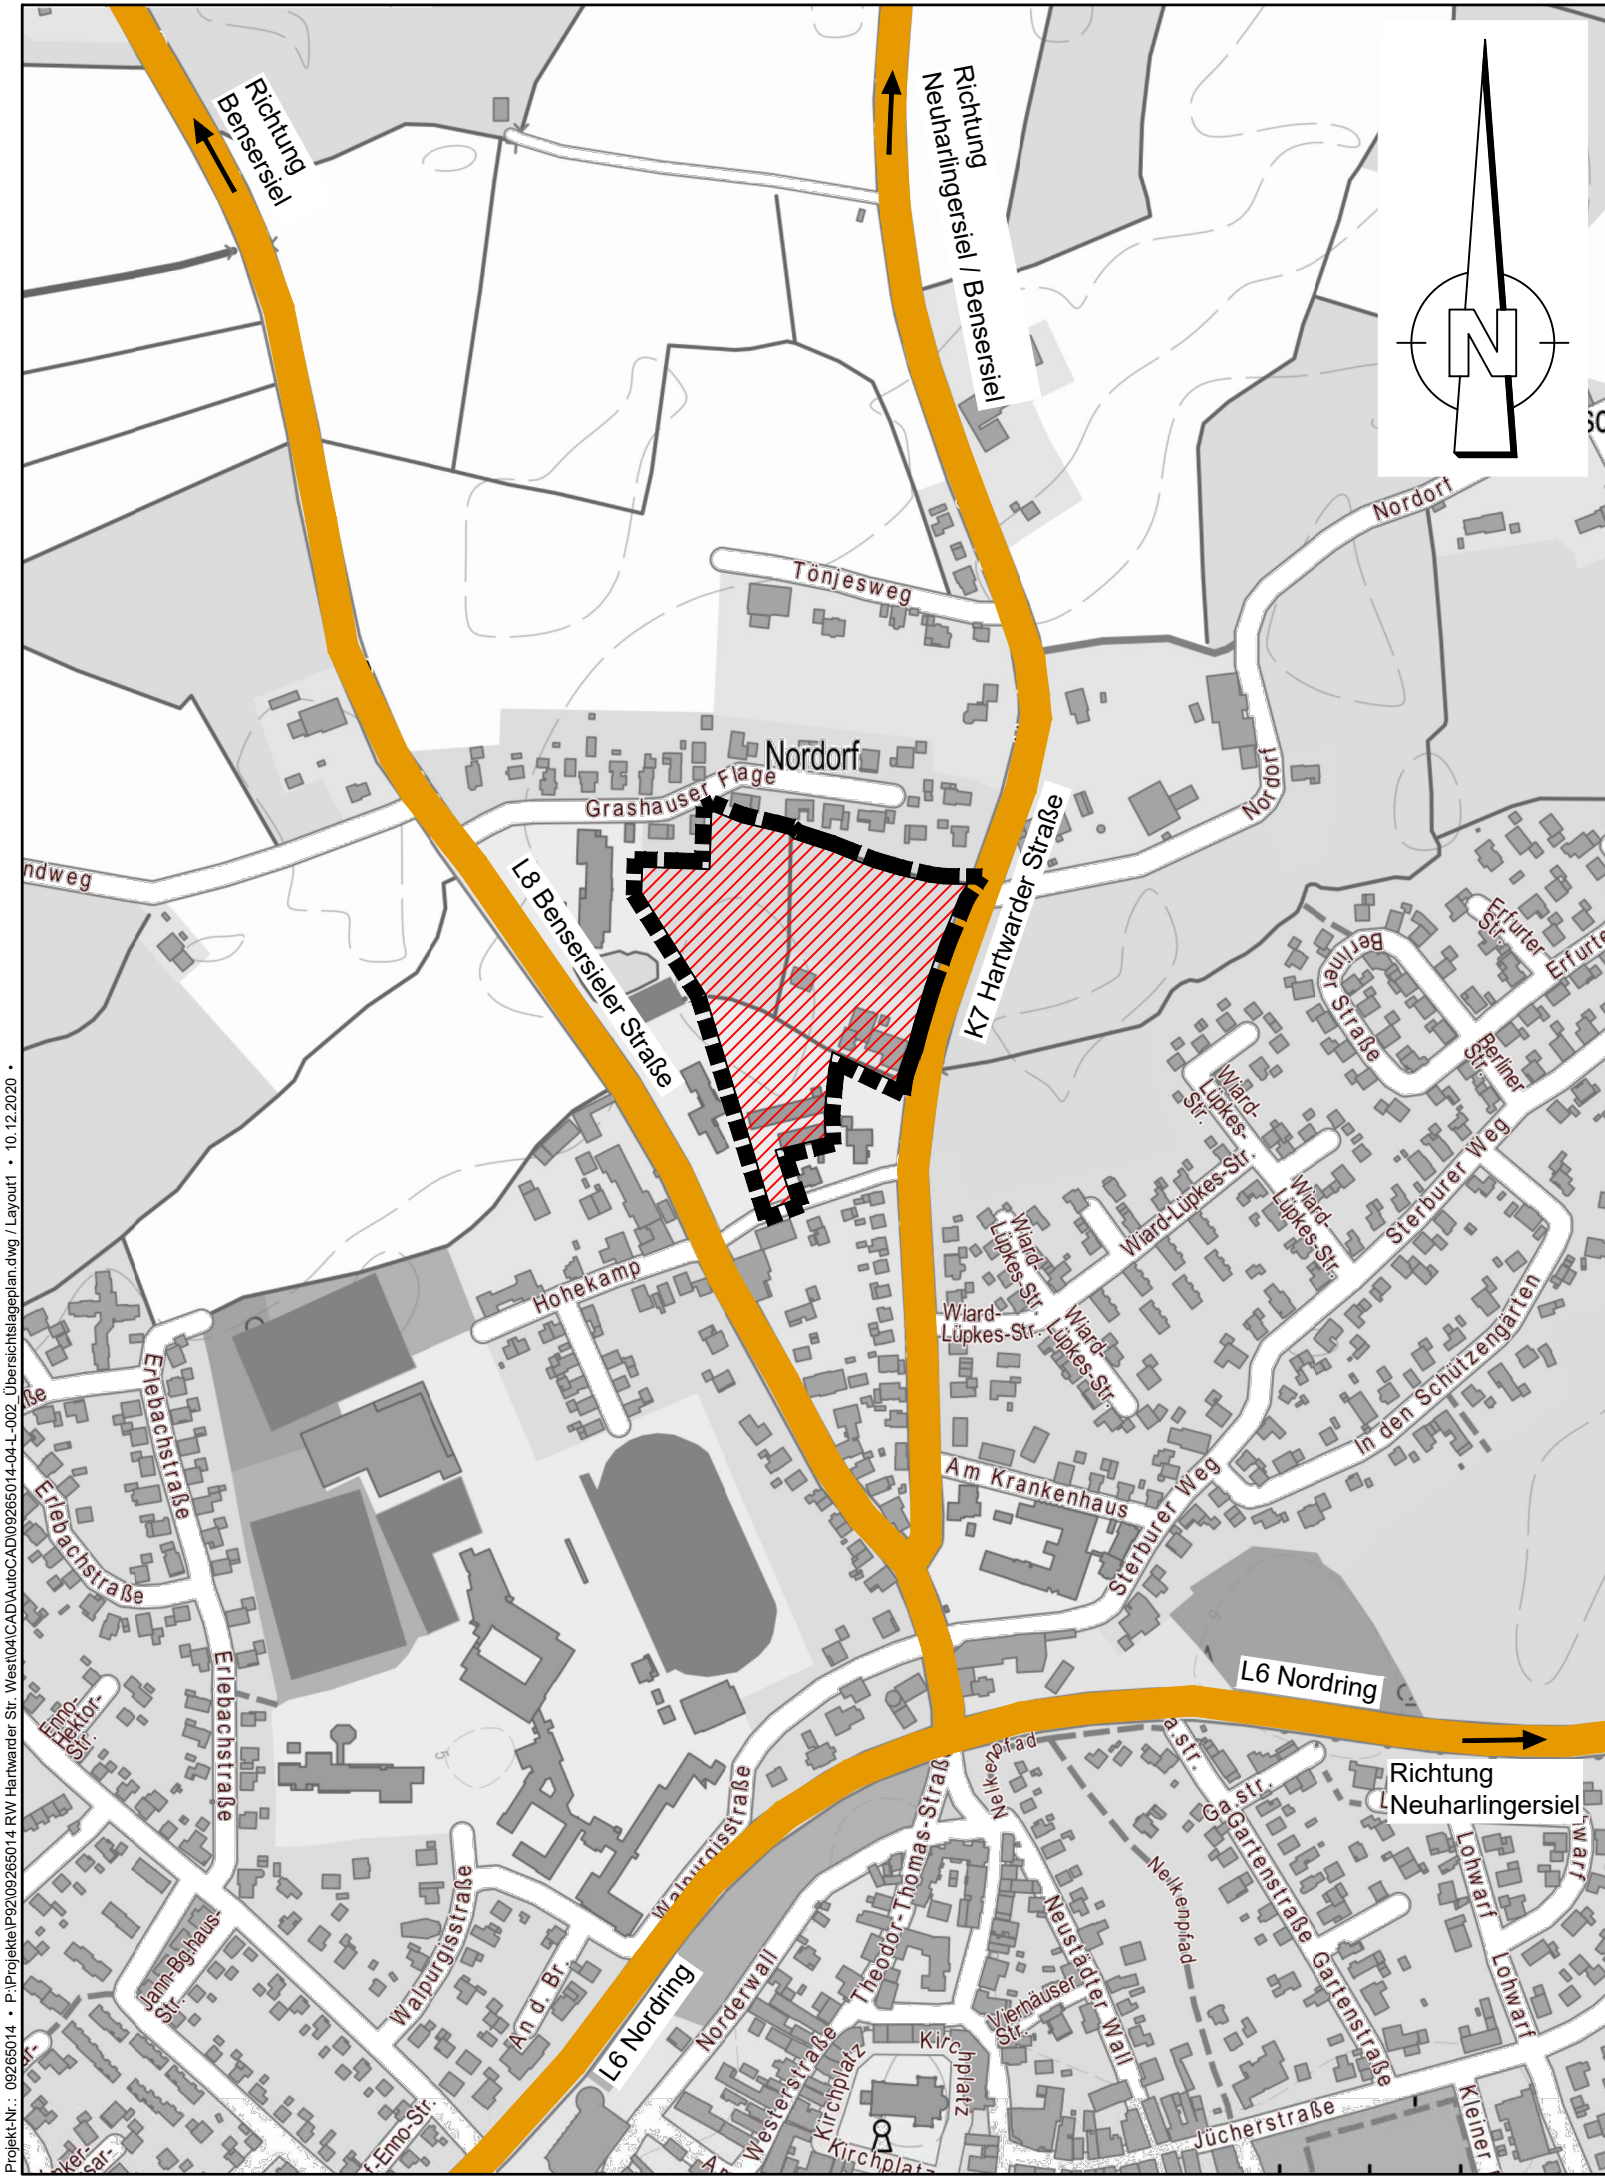

Projekt-Nr.: 09265014 · P:\Projekte\9265014 RW Hartwarder Str. West\04\CAD\AutoCAD\09265014-04-L-002 Übersichtslageplan.dwg / Layout1 · 10.12.2020 ·

Zeichenerklärung:

- klassifizierte Straßen
- Gewässer II Ordnung
- Planungsbereich

Index	Änderung	gez./bearb.	geprüft	Datum



Stadt Esens

Am Markt 2-4
26427 Esens

Tel. 04971 206-0
Fax. 04971 20666

Projekt
Oberflächenentwässerung Bebauungsplan Nr. 100
"Hartwarder Straße West"

Darstellung
Übersichtslageplan


Leistungsphase
Genehmigungsplanung

Entwurfsverfasser	Bauherr
Aurich, 11.12.2020	
Ort, Datum	Unterschrift

**BORN ERMEL** Ingenieure

Dr. Born - Dr. Ermel GmbH
Büro Ostfriesland
Tjüchkampstraße 12 · 26605 Aurich
Tel. (04941) 1793-0 · Fax (04941) 1793-66
ostfr@born-ermel.de · www.born-ermel.de

Maßstab 1:5000		Datum	Name
	gez.	10.12.2020	NV
	bearb.	10.12.2020	EH
	geprüft	10.12.2020	WT
Datei: siehe linken Planrand		Originalgröße: 420x297	
Zeichnungs-Nr.		09265014-04-L-002	

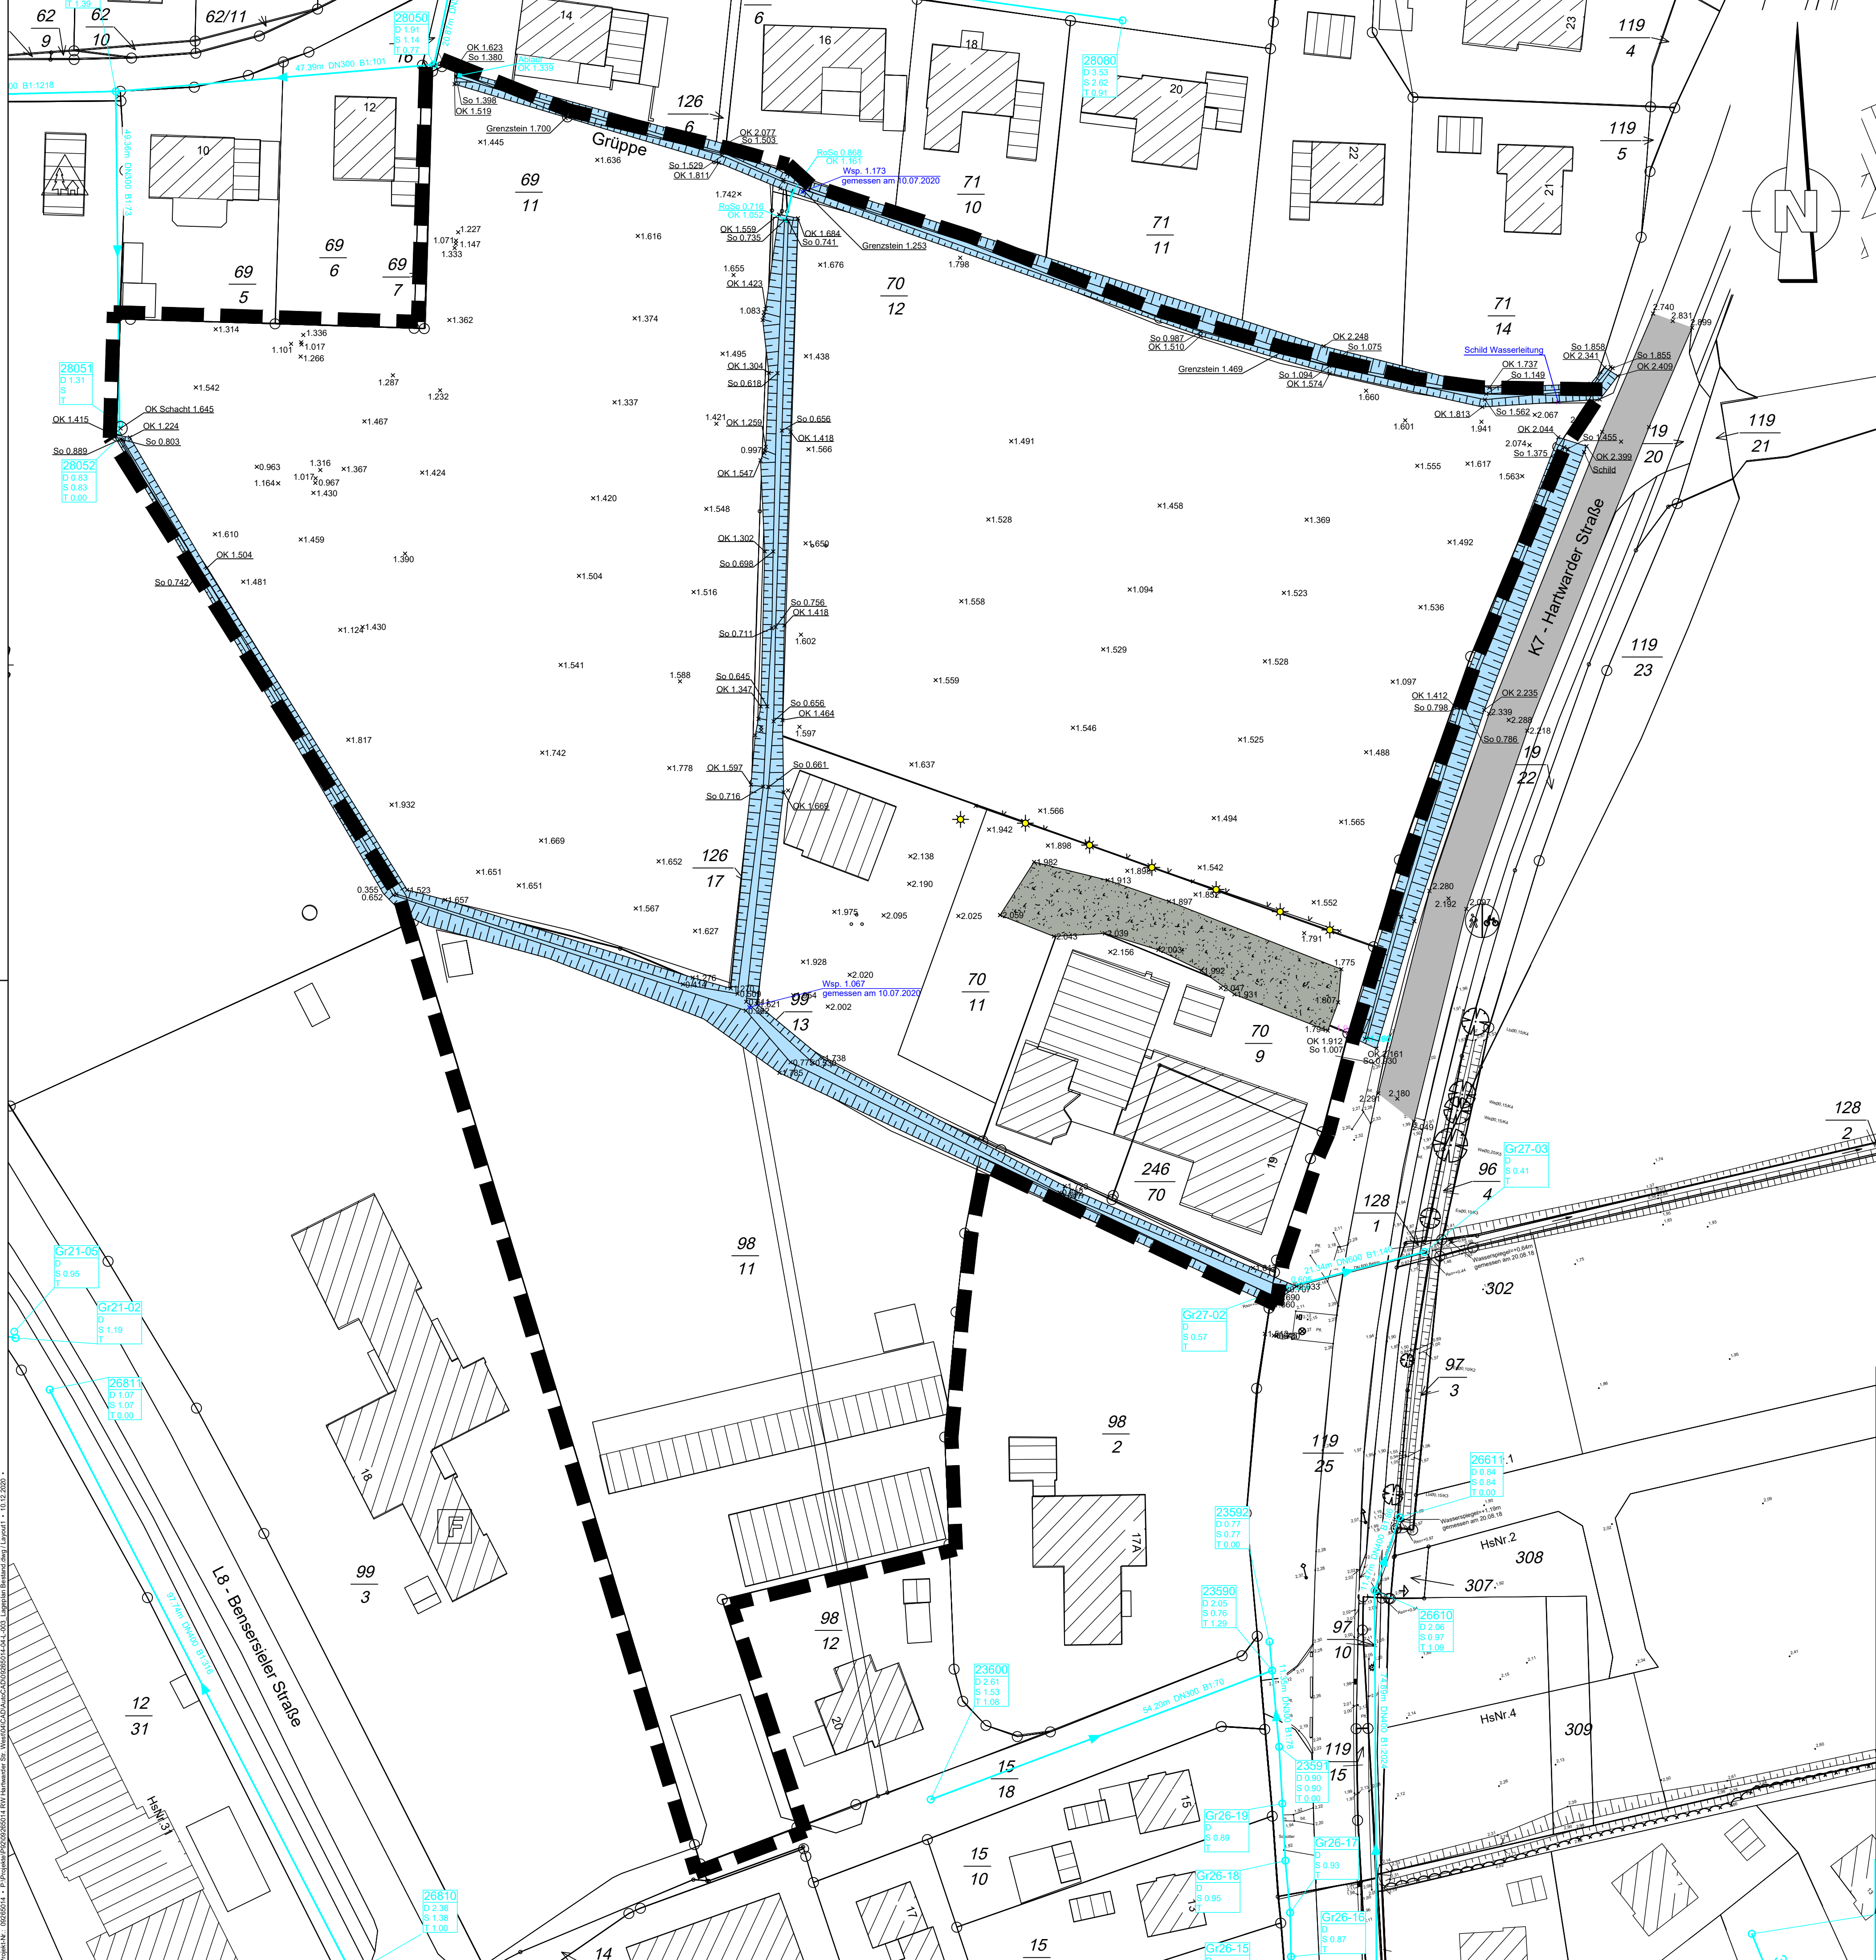

Legende:

Bestand:

- Graben / Gruppe
- Schotterfläche Parkplatz
- Fahrbahn Asphalt
- Regenwasserkanal, mit Länge, Nenndurchmesser, Rohrmaterial, Gefälle und Fließrichtung
- Schachtbezeichnung
Deckelhöhe Baustraße
Schichthöhe
Tiefe
- Zaun
- Leuchte
- ×1.546
- Fotostandort mit Blickrichtung und Nummerierung

Planung:

- Geltungsbereich

Index	Änderung		gez./bearb.	geprüft	Datum



Stadt Esens

Am Markt 2-4
26427 Esens

Tel. 04971 206-0
Fax. 04971 20666

Projekt
Oberflächenentwässerung Bebauungsplan Nr. 100
"Hartwarder Straße West"

Darstellung
Lageplan Bestand

Leistungsphase
Genehmigungsplanung

Entwurfsverfasser	Bauherr		
Aurich, 11.12.2020 Ort, Datum	Unterschrift		
Maßstab 1:500		Datum	Name
	gez.	10.12.2020	BUEN/NV
	bearb.	10.12.2020	EH
Datei: siehe linken Planrand		Originalgröße: 765x594	
Zeichnungs-Nr.		09265014-04-L-003	

Dr. Born - Dr. Ermel GmbH
Büro Ostfriesland
Tjüchtkampstraße 12 · 26605 Aurich
Tel. (04941) 1793-0 · Fax (04941) 1793-66
ostfr@born-ermel.de · www.born-ermel.de

