


Lageplan
mit Geltungsbereich
Maßstab 1:1000

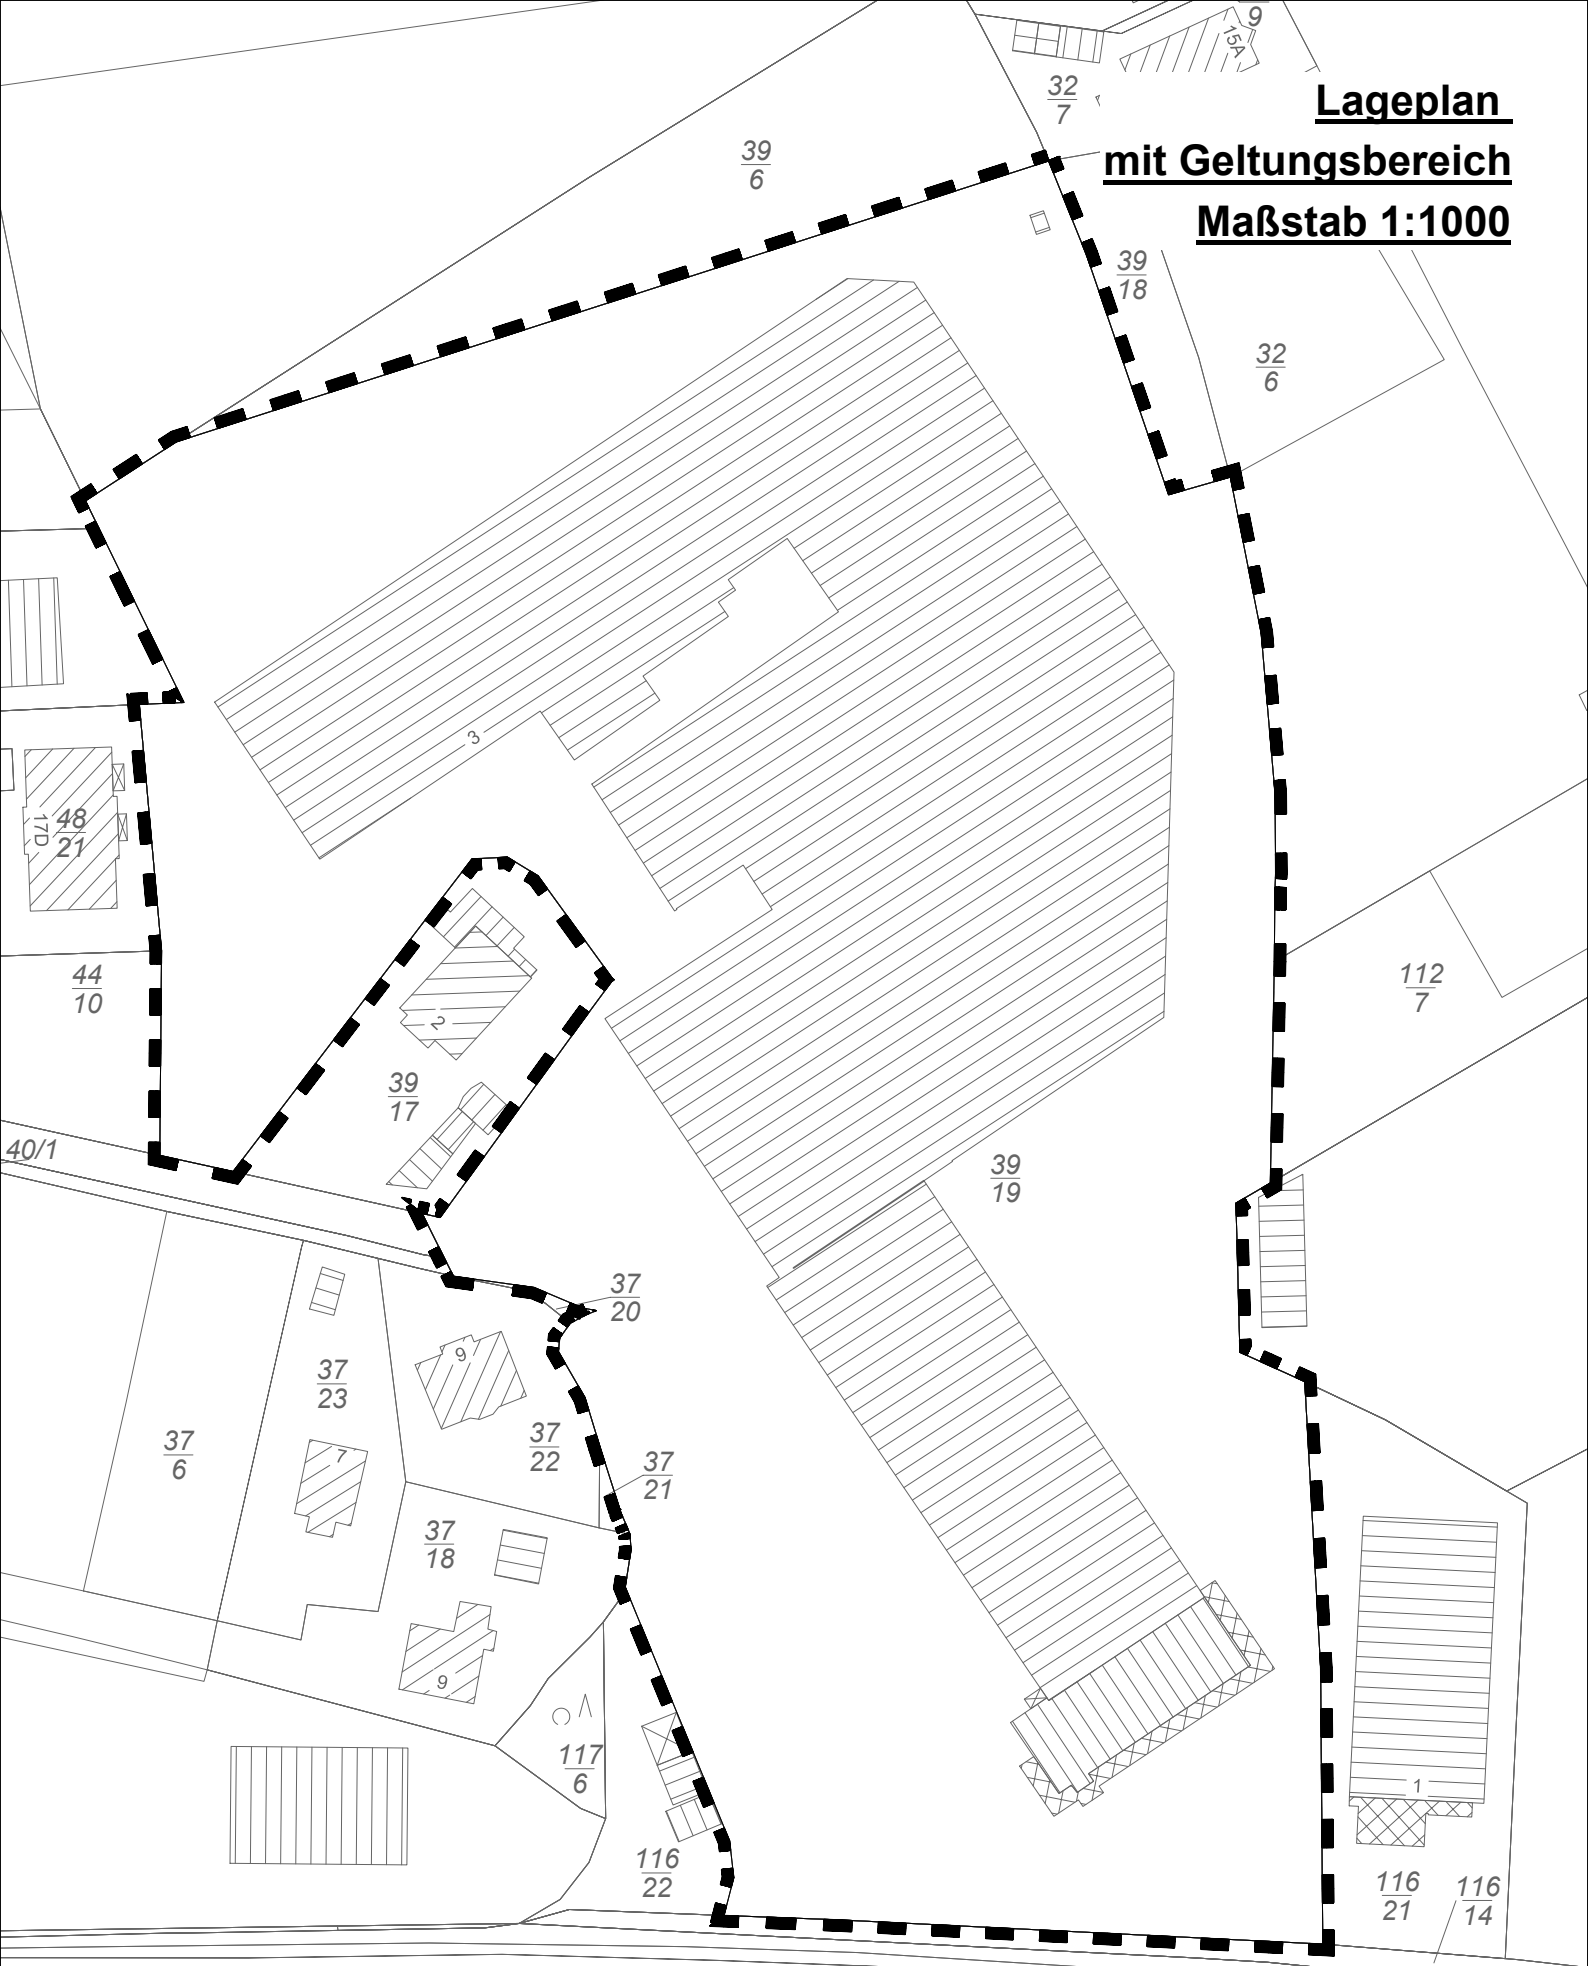

Architektur + Ingenieurbüro

esch en

Planen Bauen Leben

Tel.: 04971 / 200470 Tel.: 04941 / 9901363
Auricher Str. 17b Hafenstraße 20
26427 Esens 26603 Aurich

www.eschen-architekt.de
buero@eschen-architekt.de

Projektnr.:

23.01.2023

Plannr.: 15