


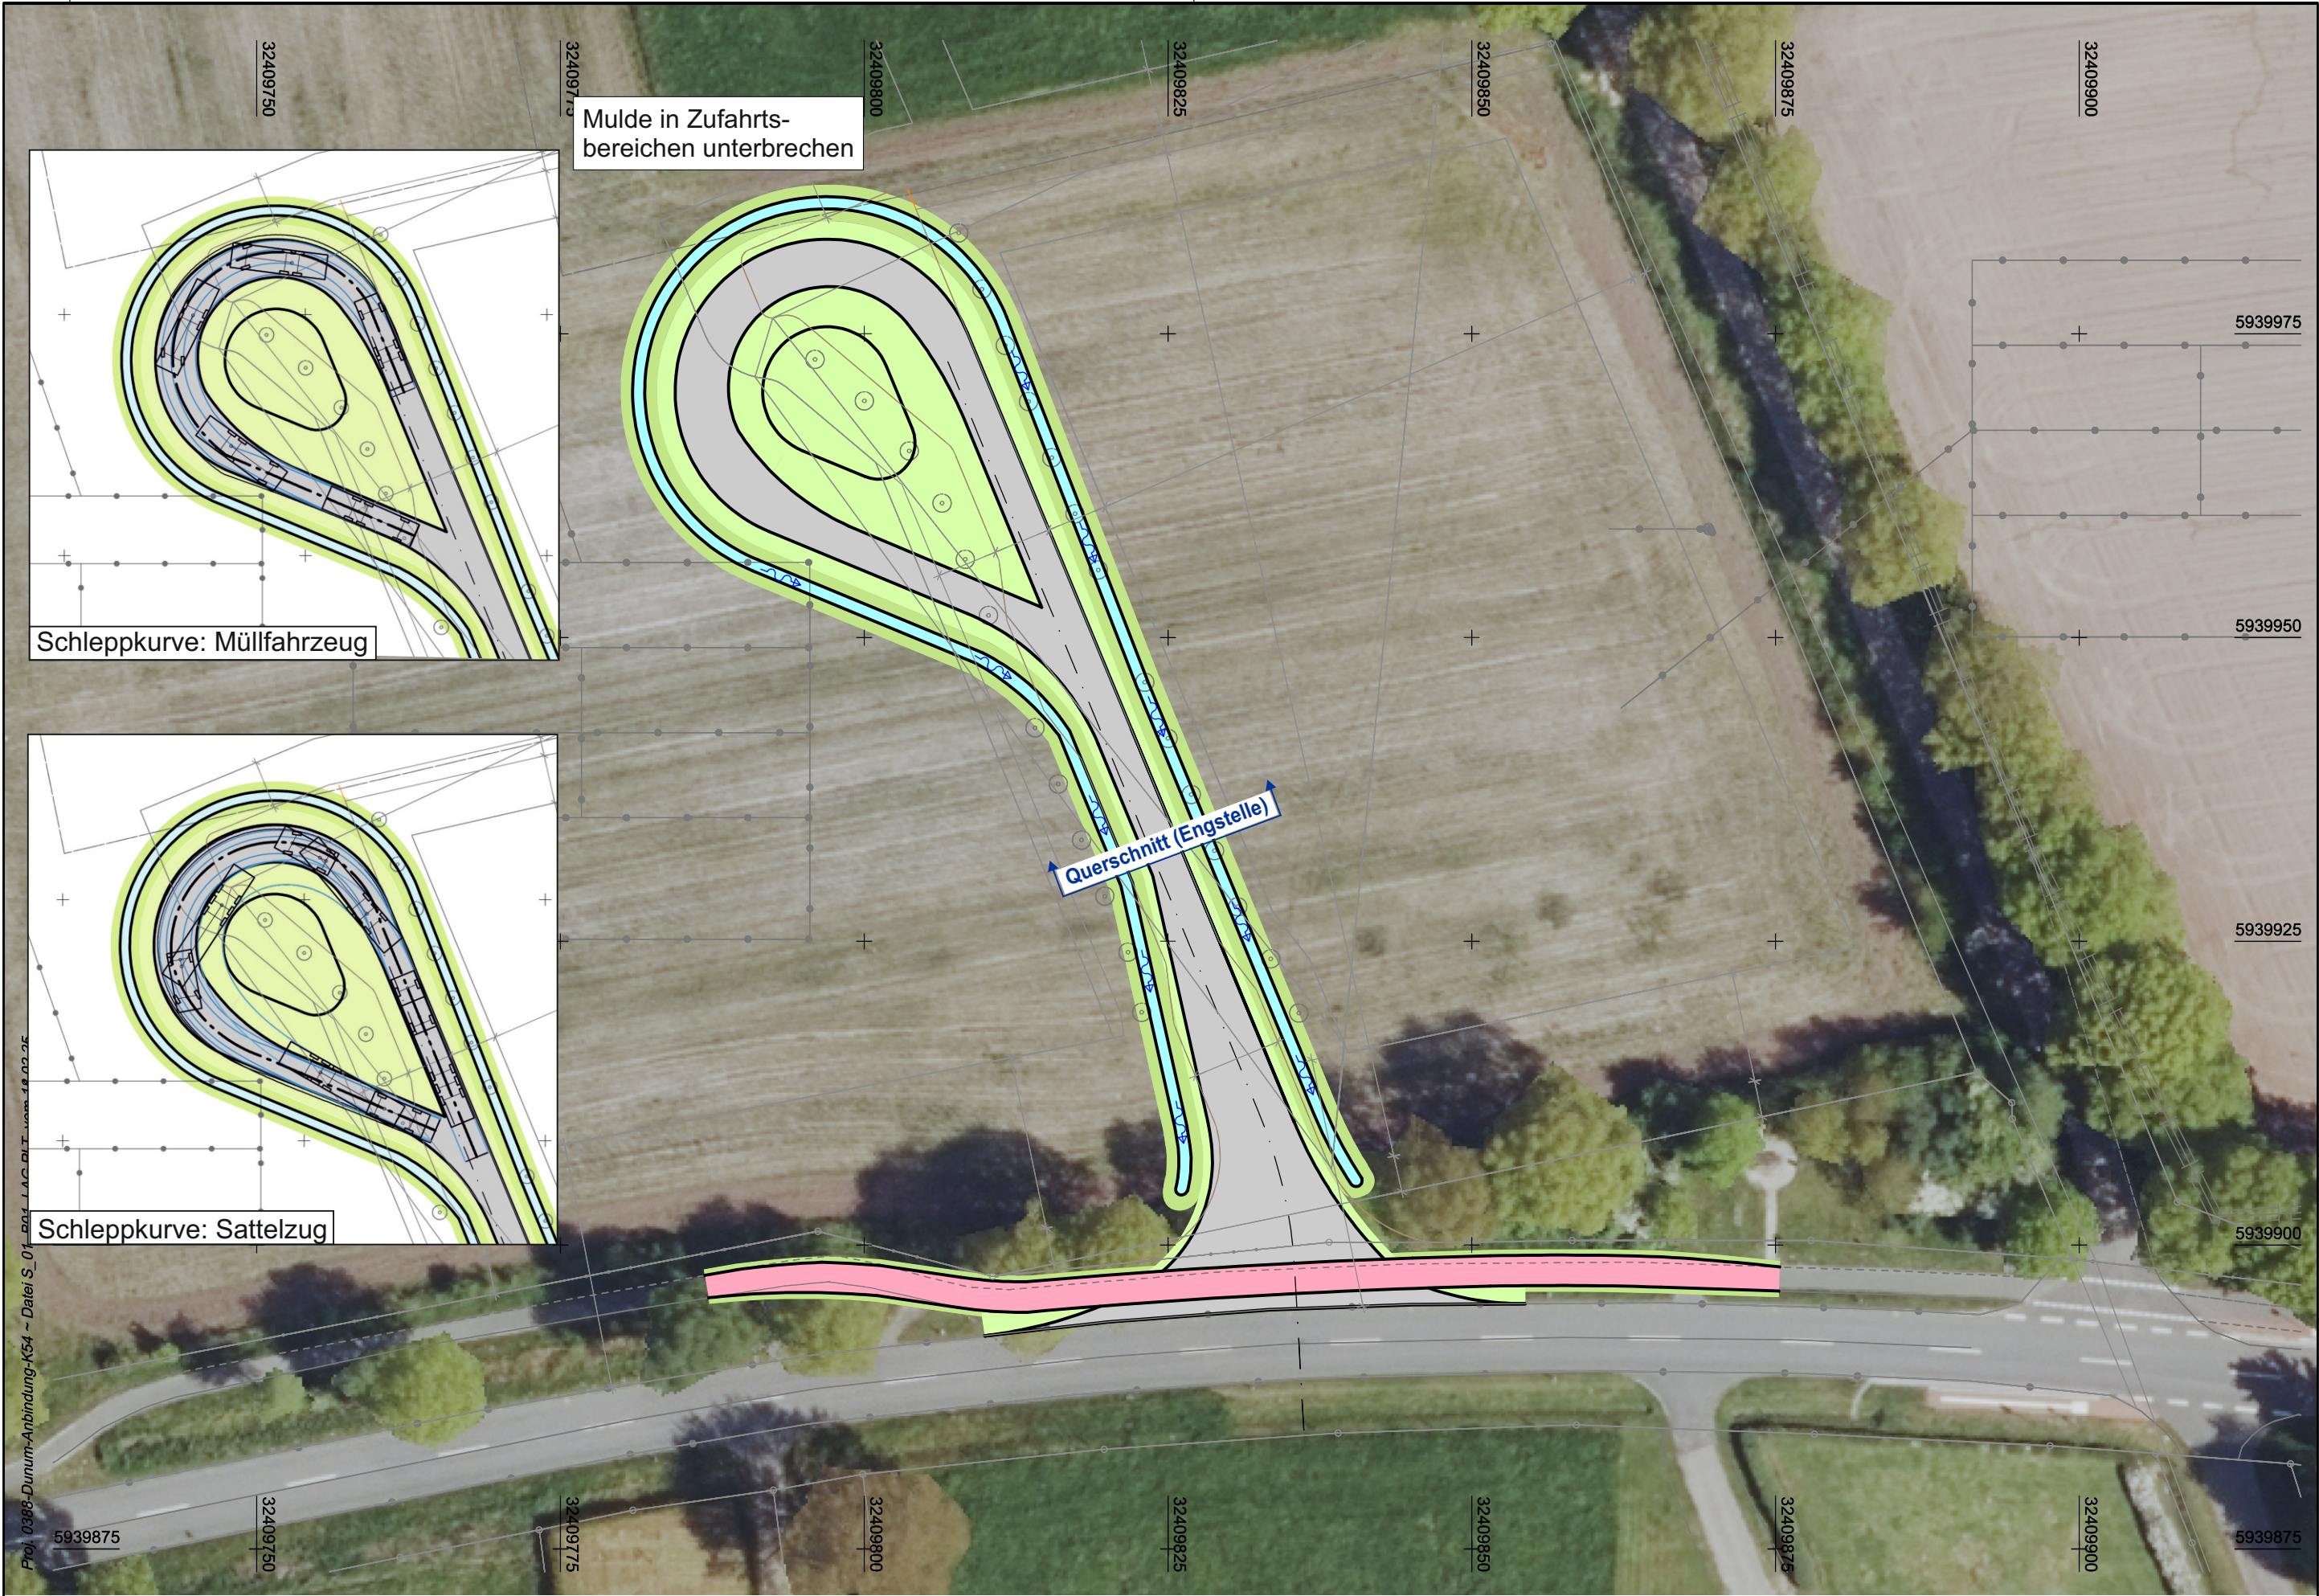

Proj. 0388-Dunum-Anbindung-K54 - Datei S_01.dwg - 14.03.25

Planung

- | | | | | | |
|--|------------------------------|--|-------------------------|--|--|
| | Fahrbahn mit Achse | | Schotterterrassen | | Wirtschaftsweg |
| | Fahrbahnverbreiterung | | Grünfläche | | Feld- / Waldweg |
| | Zufahrt unbefestigt | | Radweg | | Einschnittsböschung |
| | Zufahrt gem. Geh- und Radweg | | Gehweg | | Mulde mit Fließrichtung / Versickerungsmulde |
| | Zufahrt festgesetzt | | Fahrbahnsteiler / Insel | | Rinne mit Straßenablauf |

- | | |
|--|---|
| | Damböschung |
| | Entwässerungsgraben mit Fließrichtung (Vorflut) |
| | Radwegbrücke mit Widerlager |

H = 20 000 m
-2,000 %
432,50 m
1,821 %
789,22 m
Neigungsbrechpunkt mit Angabe von Ausrundungshalbmesser, Längsneigung und Abstand zum nächsten Neigungsbrechpunkt

- | | | | |
|--|-----------------------------|--|-----------------------------|
| | Gradientenhochpunkt | | freizuhaltendes Sichtfeld |
| | Gradiententiefpunkt | | Baum anpflanzen/entfernen |
| | Querneigung | | Hecke anpflanzen/entfernen |
| | Nr. im Regelungsverzeichnis | | Gehölz anpflanzen/entfernen |



Nr.	Art der Änderung	Datum	Bearbeiter

IRS Ingenieurbüro
Schütter, Schwerdhelm & Wolters
PartG mbB - Beratende Ingenieure
www.i-rs.de info@i-rs.de Obernstraße 8 26316 Varel

bearbeitet: 2025-02-18 Shahidi
gezeichnet: 2025-02-18 Mehnert
geprüft:

Dunum Anbindung (K 54)

Unterlage: 5	Bau-Km / bis Bau-Km /	Grundlage
Blatt: 1	Lageplan	Stand-Grundlage
Maßstab: 1:500	mit Schleppkurven	Vermessung
Projekt-Nr.: 0388		Stand 01/2025

Auftraggeber:

VORABZUG