




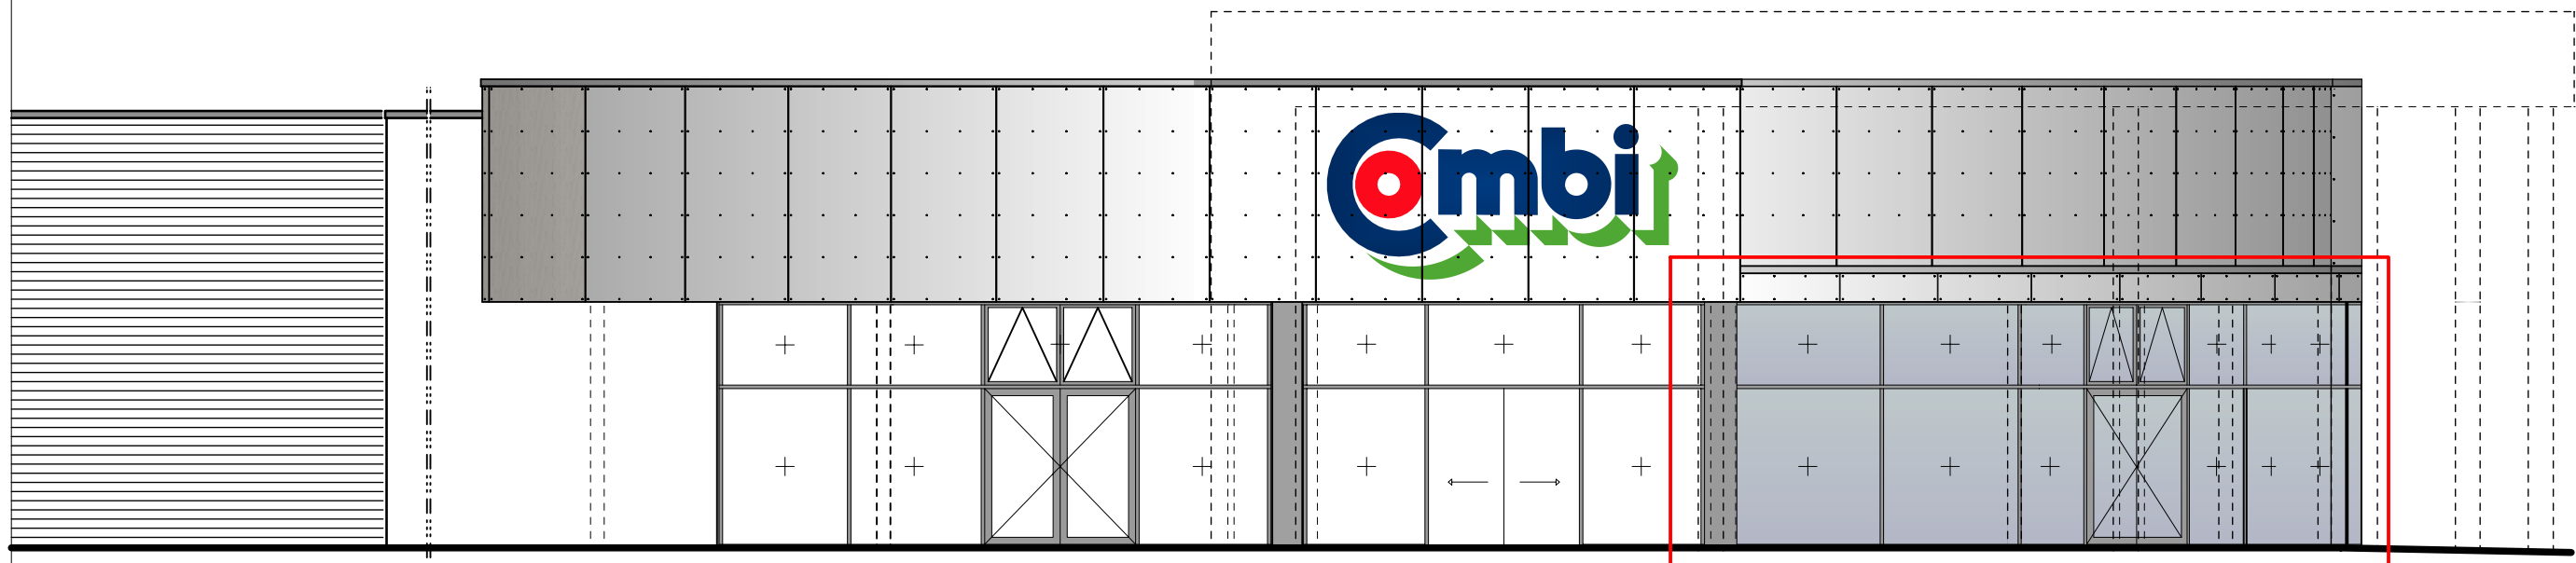


Nordansicht ohne Gestaltungselement

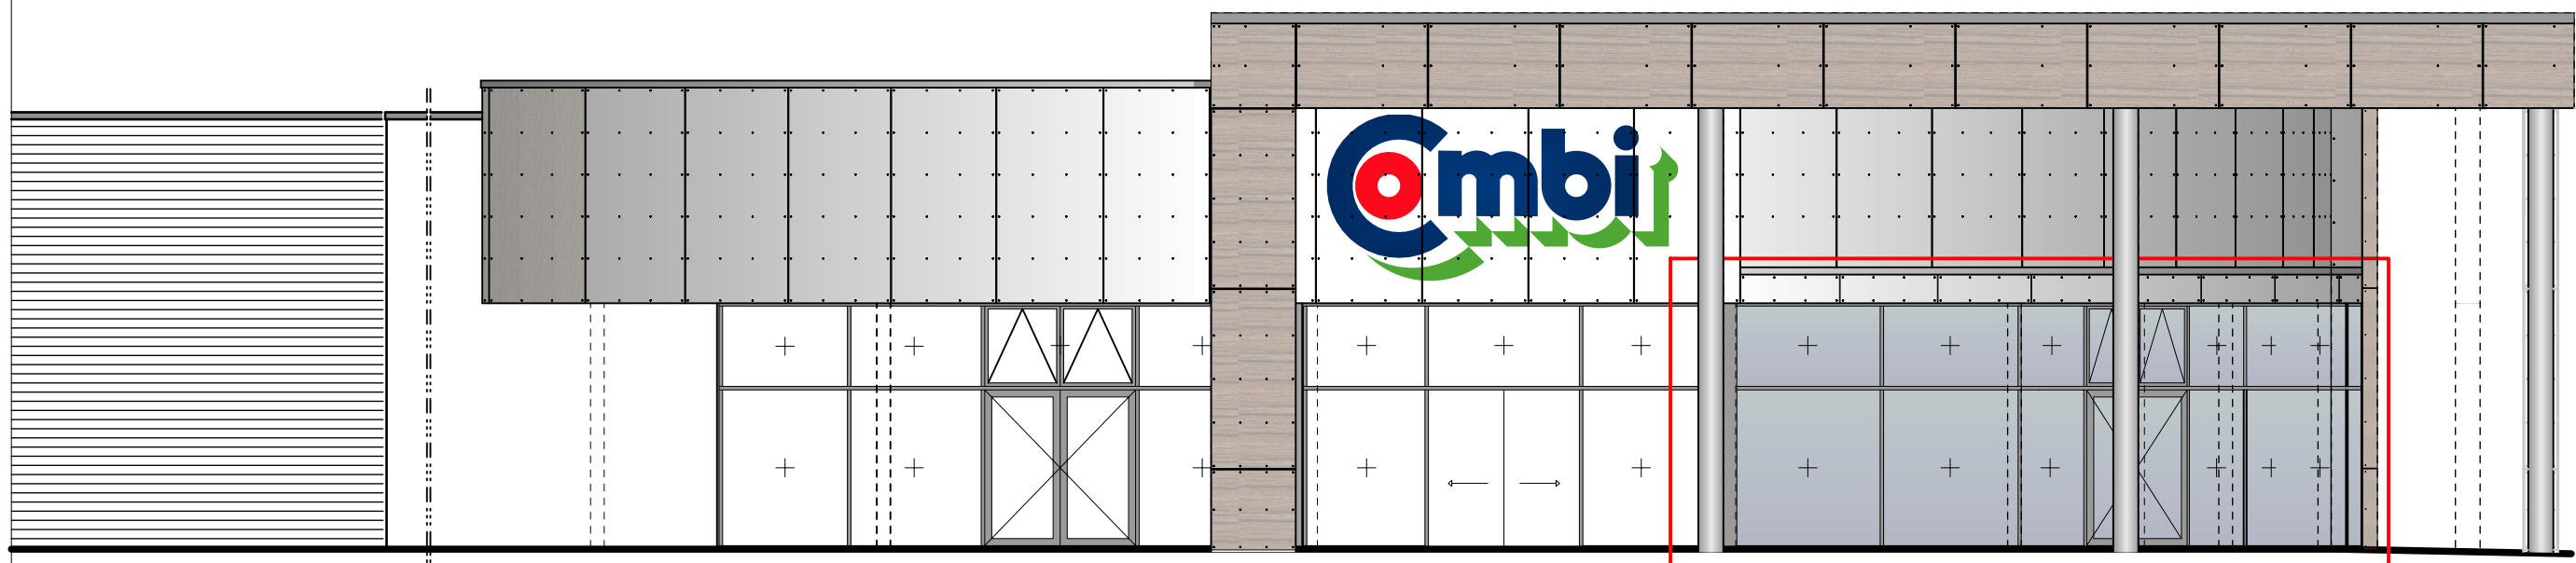

Nordansicht mit Gestaltungselement

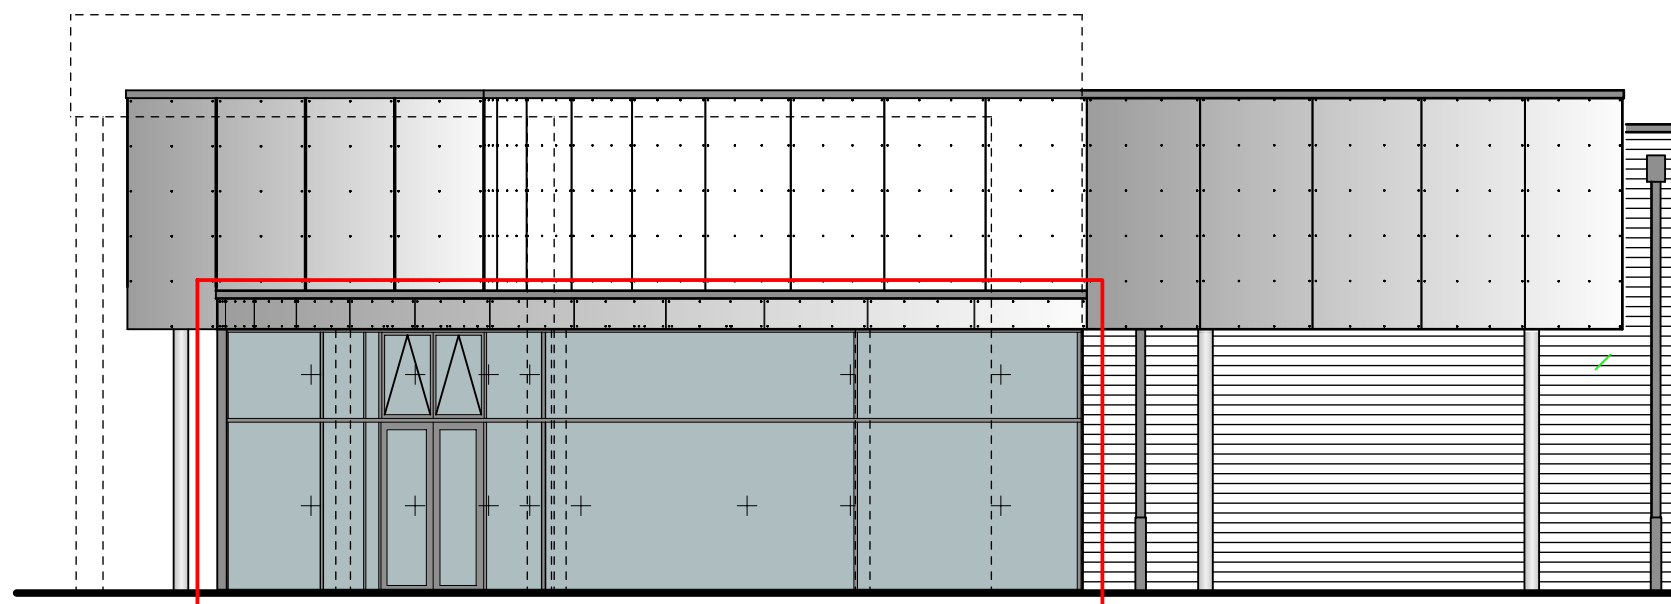


Westansicht ohne Gestaltungselement

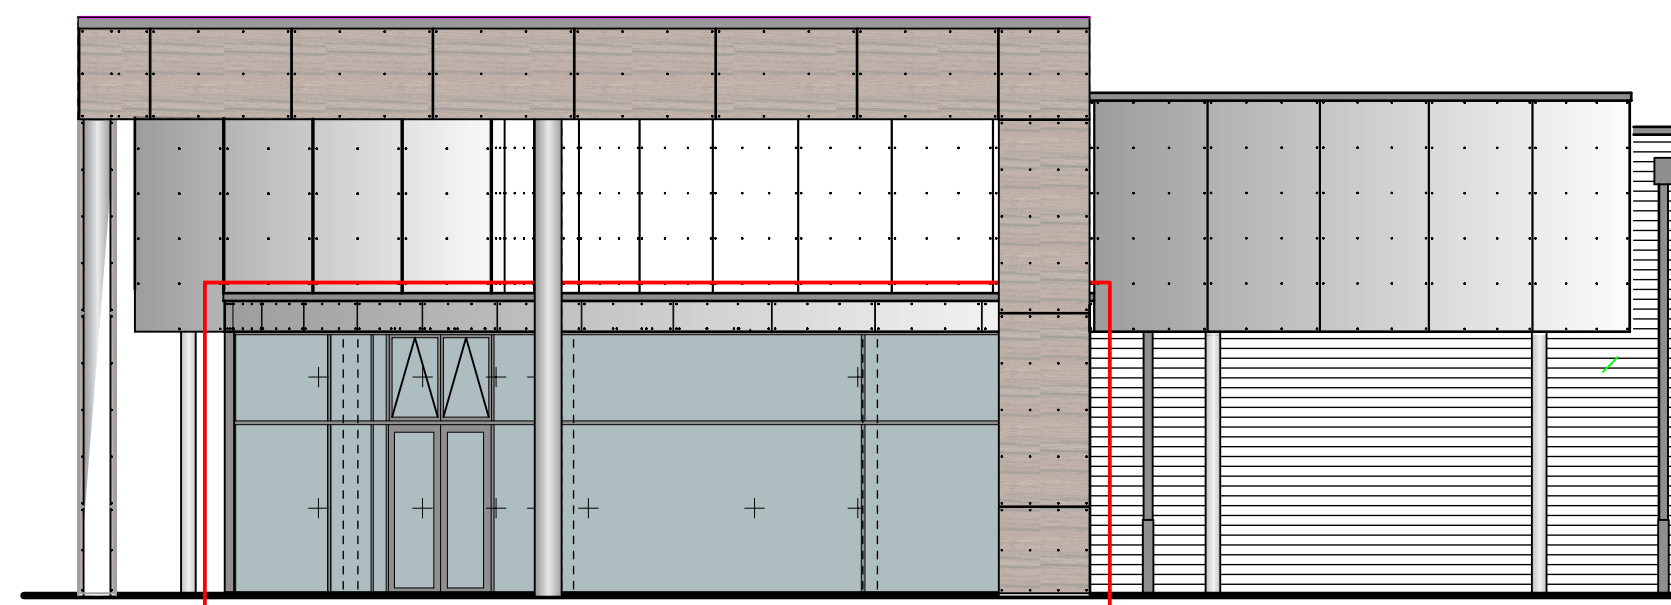

Westansicht mit Gestaltungselement

Index	Datum	Änderung	bearbeitet
a			
b			
c			
d			
e			
f			
g			
h			
i			
j			
k			
l			

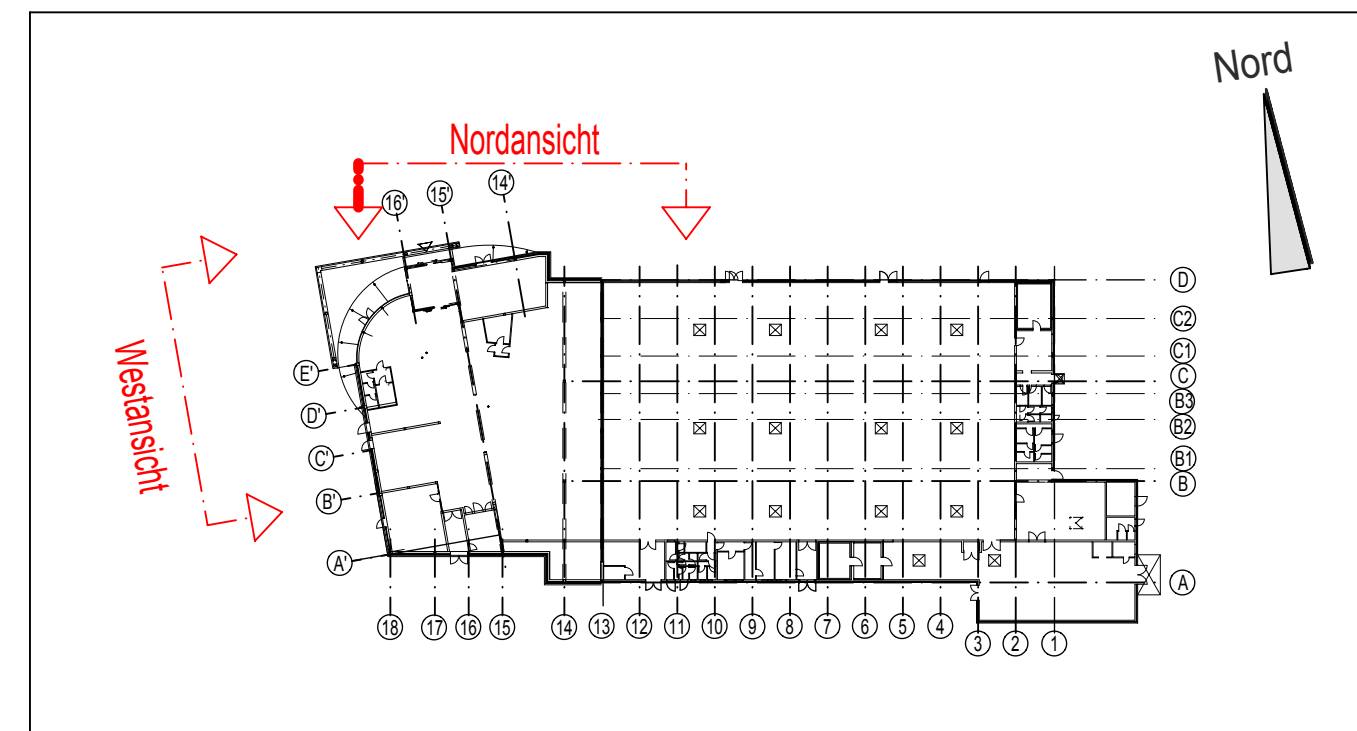

Bauvorhaben: Combi - Erweiterung des Backshops

Bauherr:		Architekt:	
Erich Bruns Immobilienverwaltung GmbH & Co. KG			
Auricher Straße 45 Tel.: e-mail:		Dipl.-Ing. Martin Schmied Holljestraße 8 Tel.: e-mail: info@planungsgruppe-ammerland.de	
Planinhalt: Nord- und Westansicht		Plannr.: BA-03 Projektnr.: 16018 Gez.: Korfhage	
		Index: a Maßstab: 1:100 Datum: 30.08.2016	