


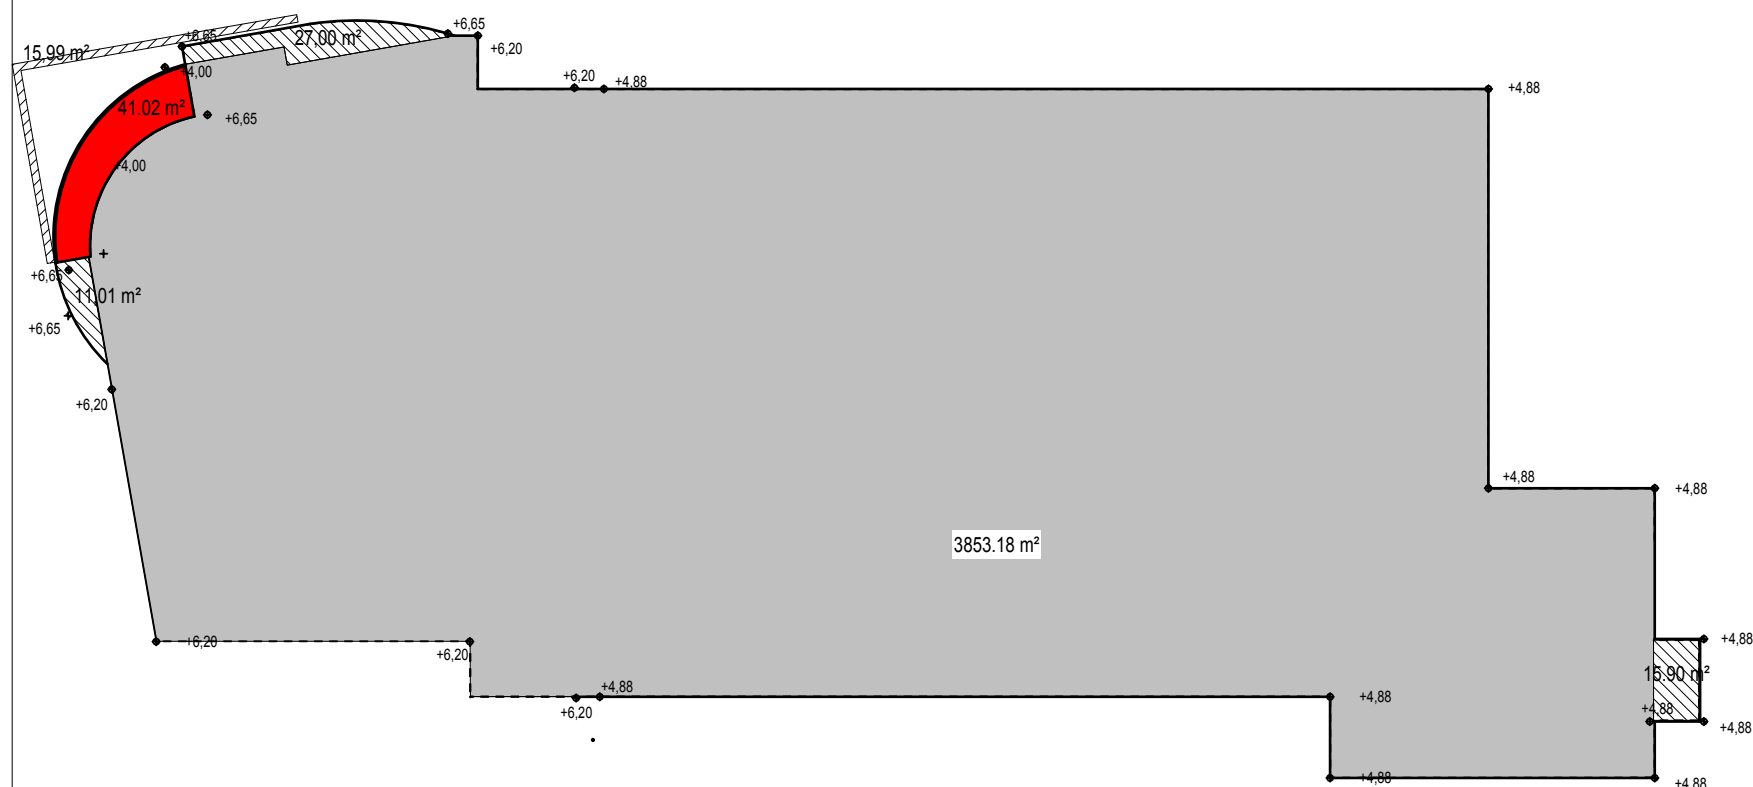

A - Allseitig umschlossen und überdeckt

 Gebäude neu: F = ca. 41,02 m²

 Gebäude Bestand: F = ca. 3.853,18 m²

gesamt: F = ca. 3.984,2 m²

B - Allseitig umschlossen, überdeckt, nicht ausgebaut

 Vordächer: F = ca. 53,91 m²

gesamt: F = ca. 53,91 m²

C - nicht überdeckt

 F: ca. 15,99 m²

gesamt: F = ca. 15,99 m²

Bauvorhaben:

Combi - Erweiterung des Backshops

Bauherr:

Erich Bruns
Immobilienverwaltung GmbH & Co. KG

Auricher Straße 45 26427 Esens
Tel.:
e-mail:

Architekt:

 **PLANUNGSGRUPPE**
AMMERLAND

Dipl.-Ing. Martin Schmied

Holljestraße 8 26188 Edewecht
Tel.: 04405-6264
e-mail: info@planungsgruppe-ammerland.de

Unterschrift

Unterschrift

Planinhalt.:

Funktionsflächenplan

Plannr.: BA-07

Projektnr.: 16018

Gez.: Korfhage

Index: -

Maßstab: 1:500

Datum: 30.08.2016