

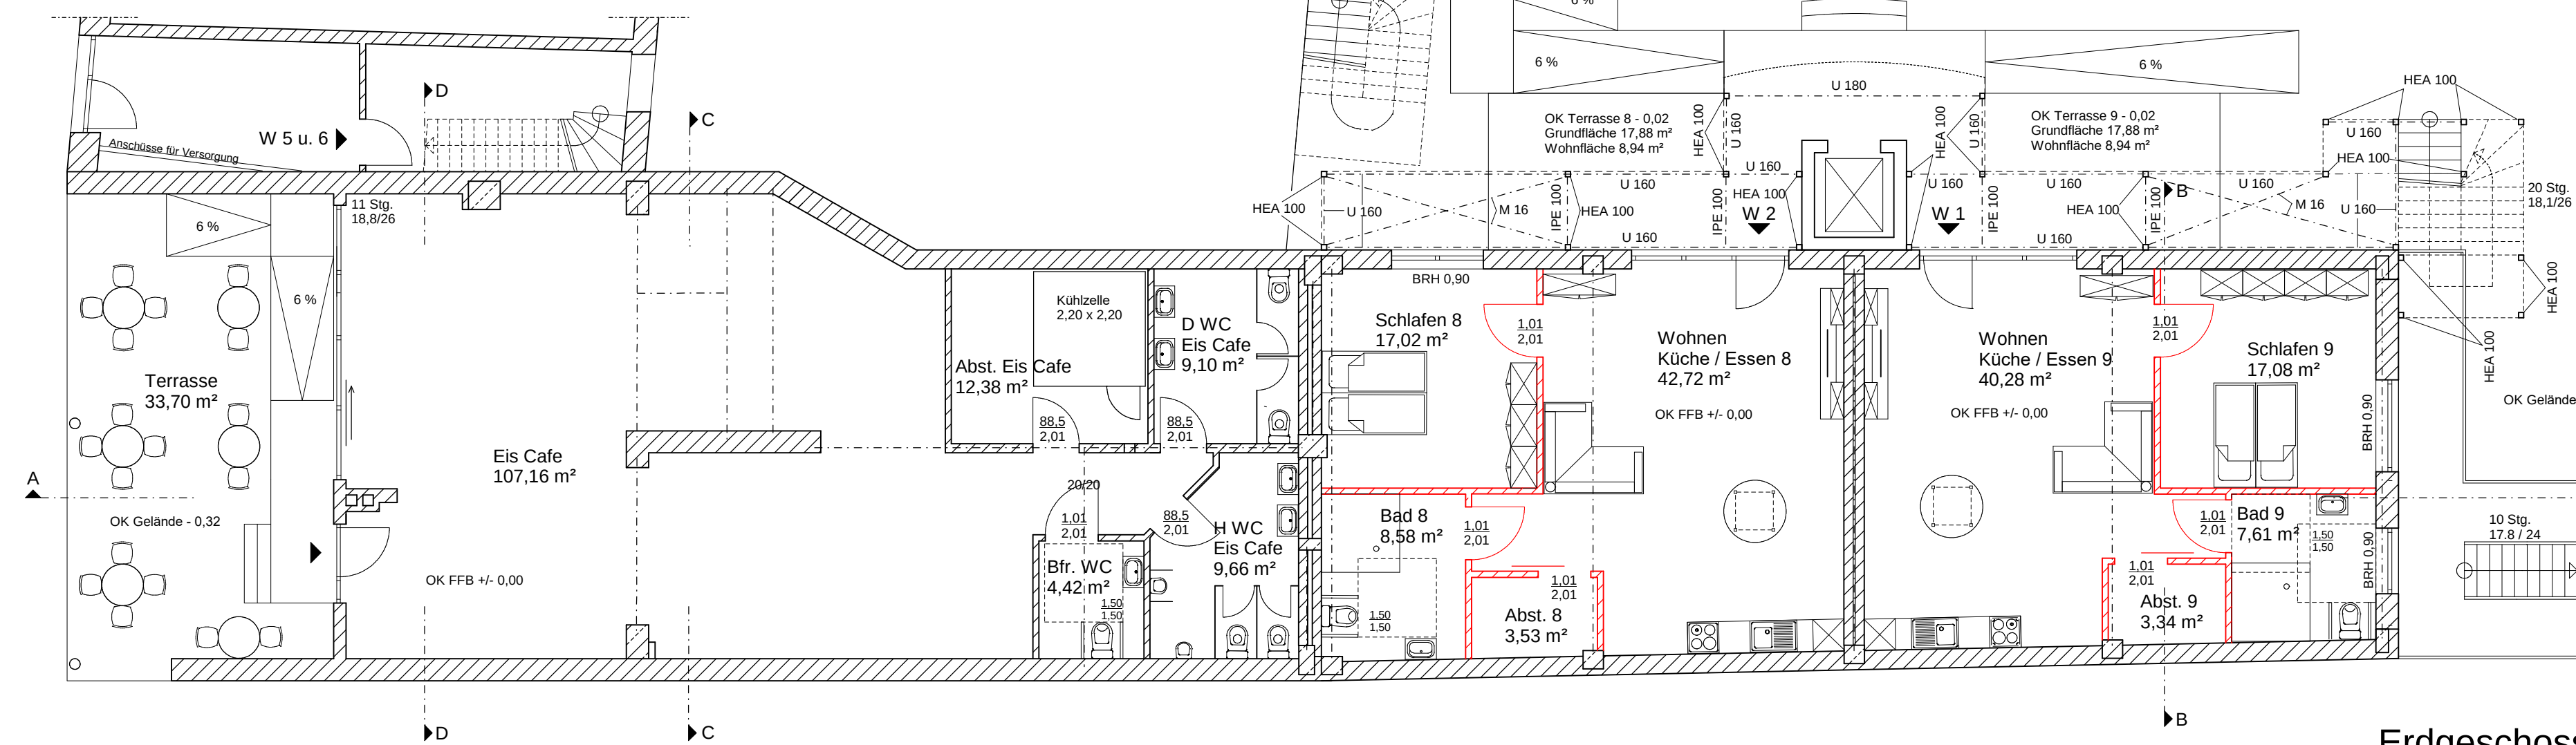
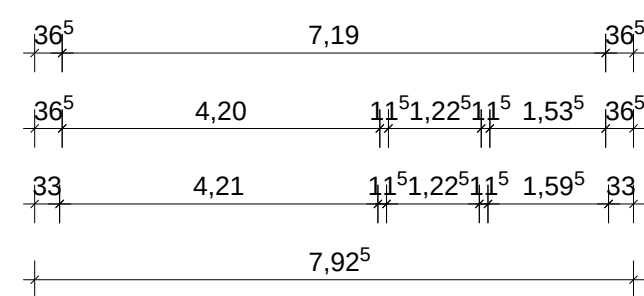





Schnitt B - B

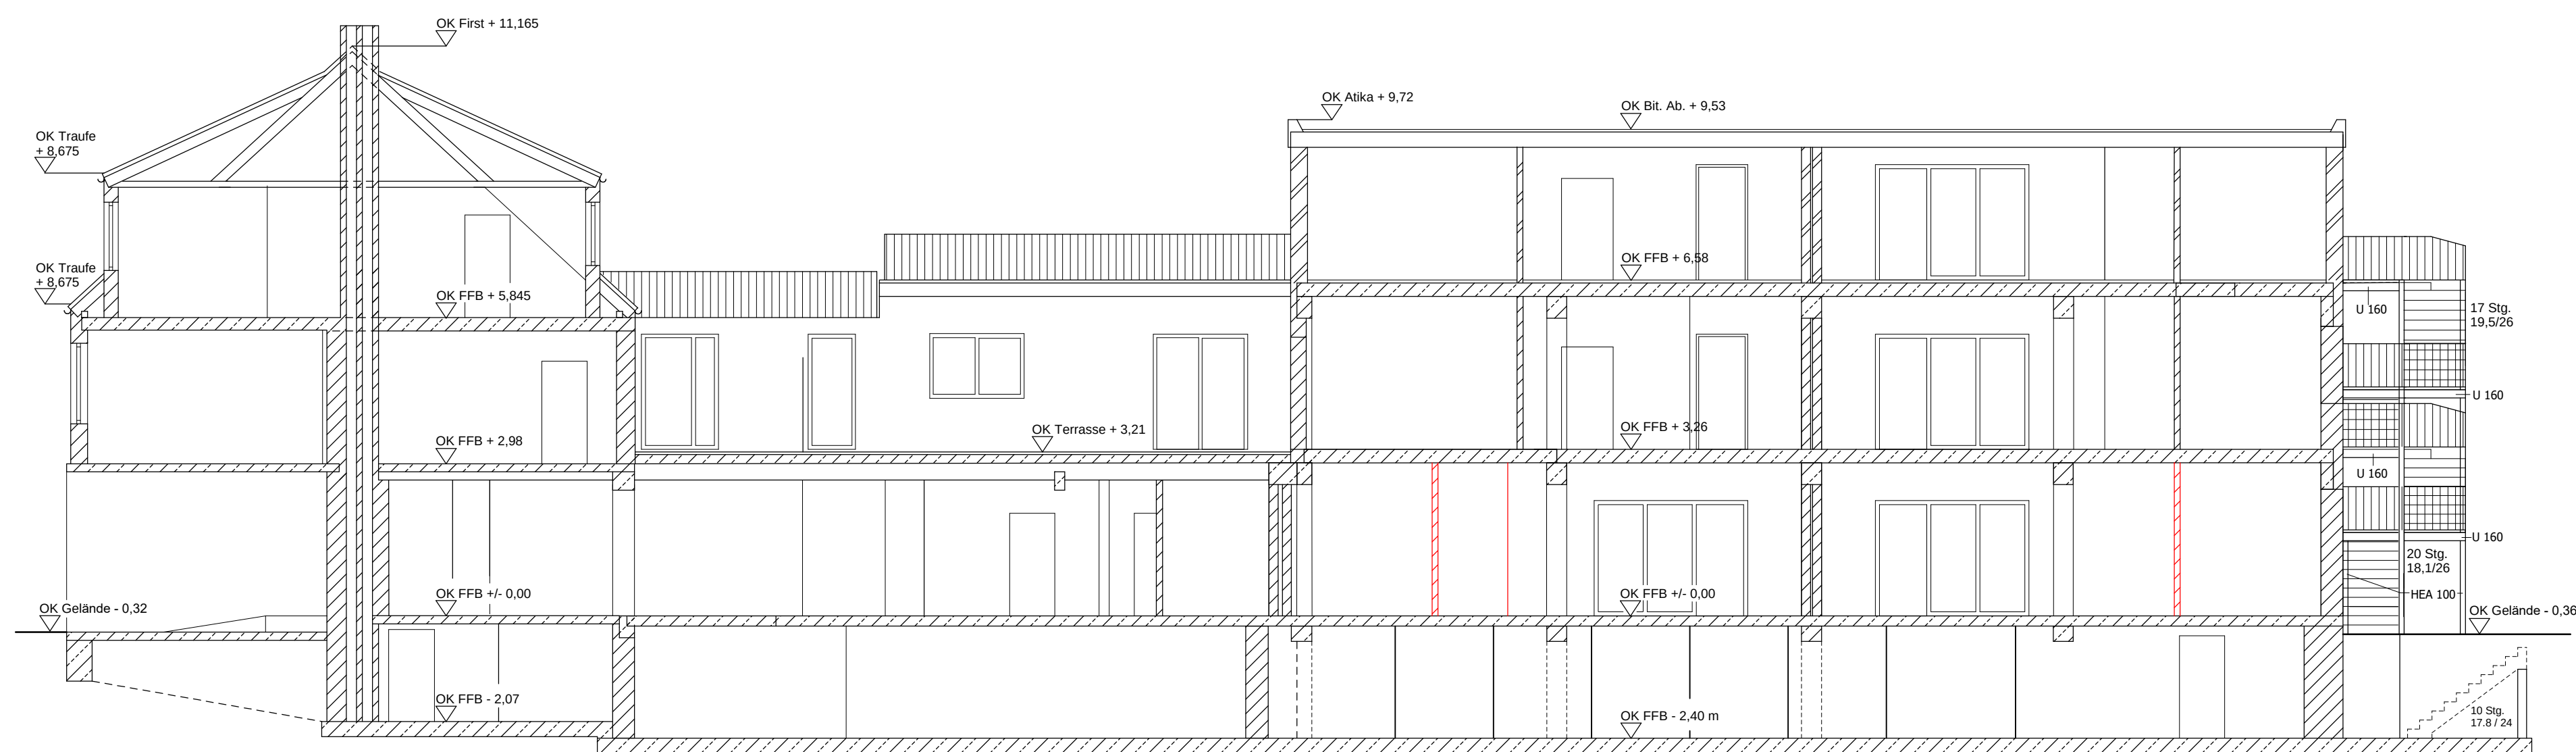

Erdgeschoss

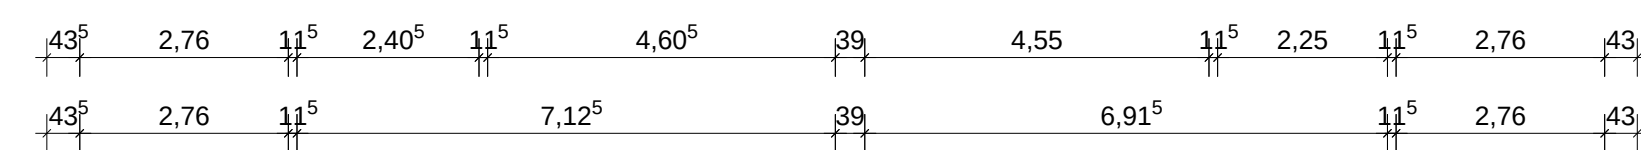

Schnitt A - A

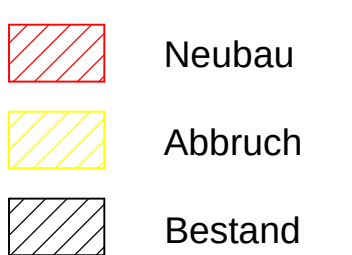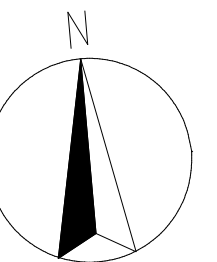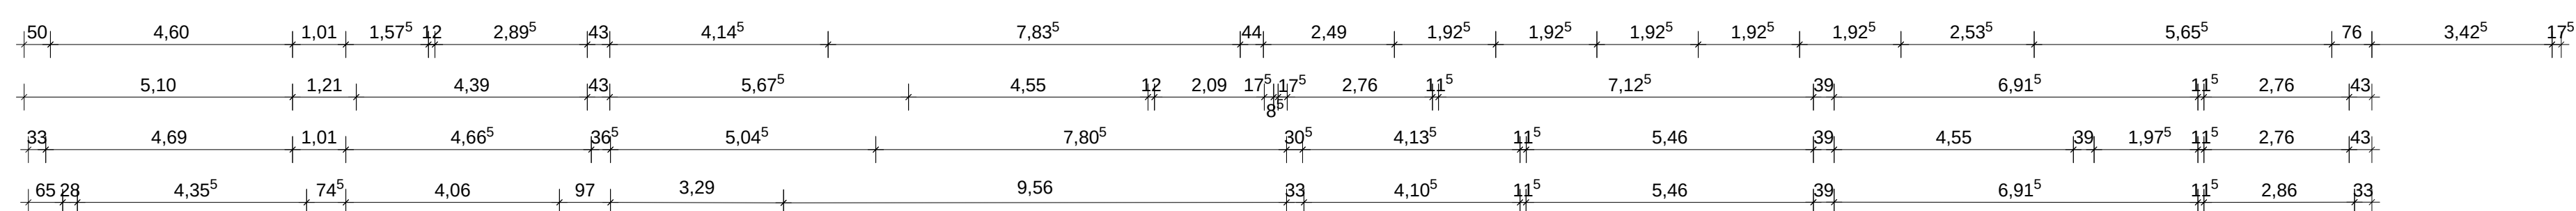

ALLE MAßE SIND AM BAU ZU PRÜFEN