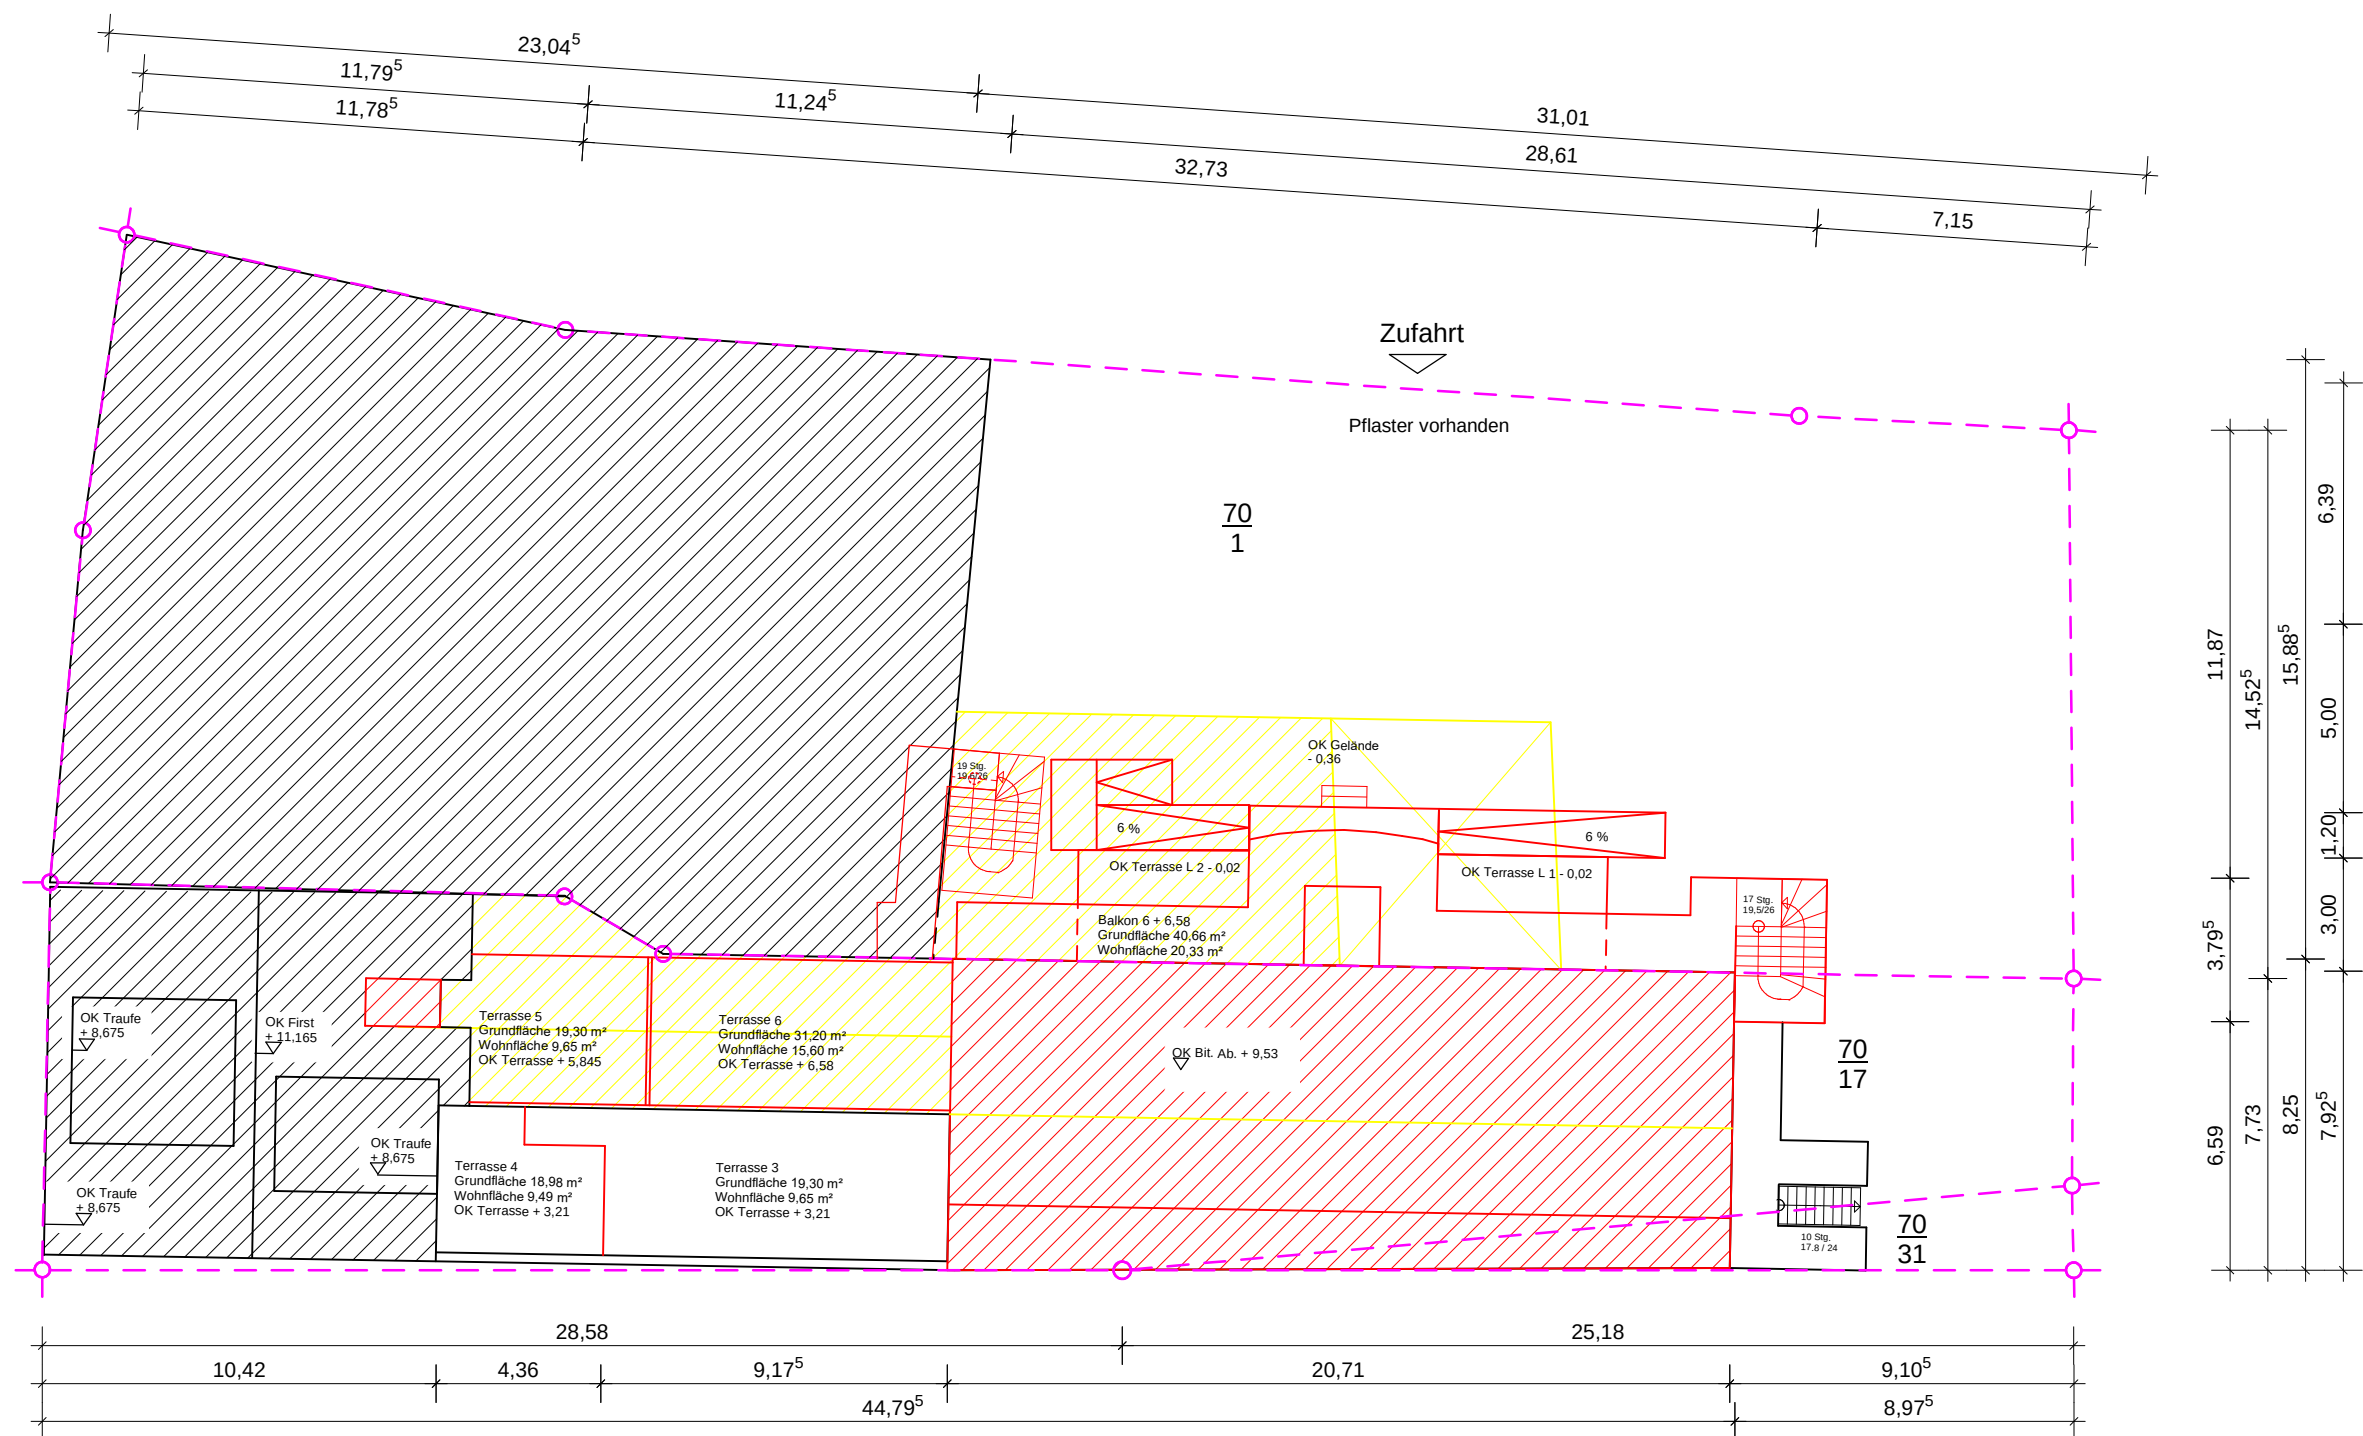
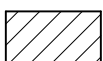


Architekturbüro
kruse

Wehdestr. 7, 26123 Oldenburg, Tel.: 0441/ 80 00 72 72

Bauherrin/Bauherr: Rainer Stresow Bockhorster-Höhe 30 21031 Hamburg	Maßstab: 1 : 200	Unterschrift, Stempel, Entwurfsverfasser :
	Datum: 16.11.2016	
	gez.: Zimmer	
Projekt: Steinstraße 37 26427 Esens	Freiflächenplan	

-  Neubau
-  Abbruch
-  Bestand

ALLE MAßE SIND AM BAU ZU PRÜFEN