

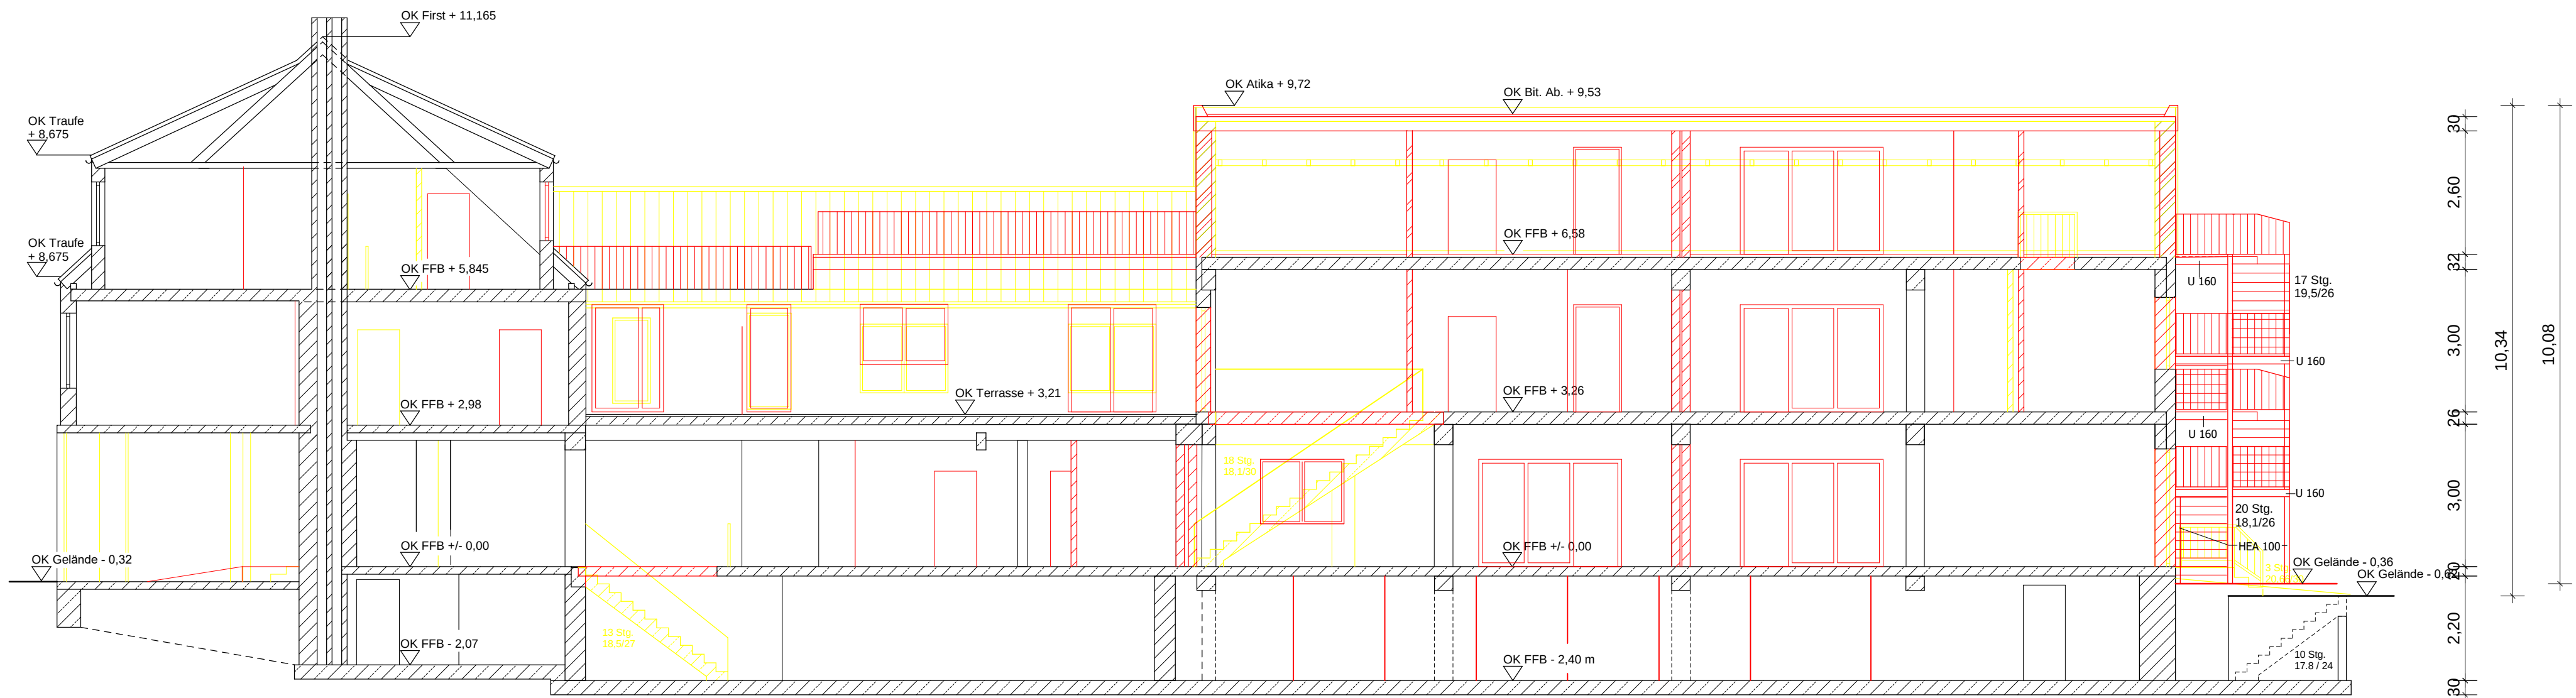
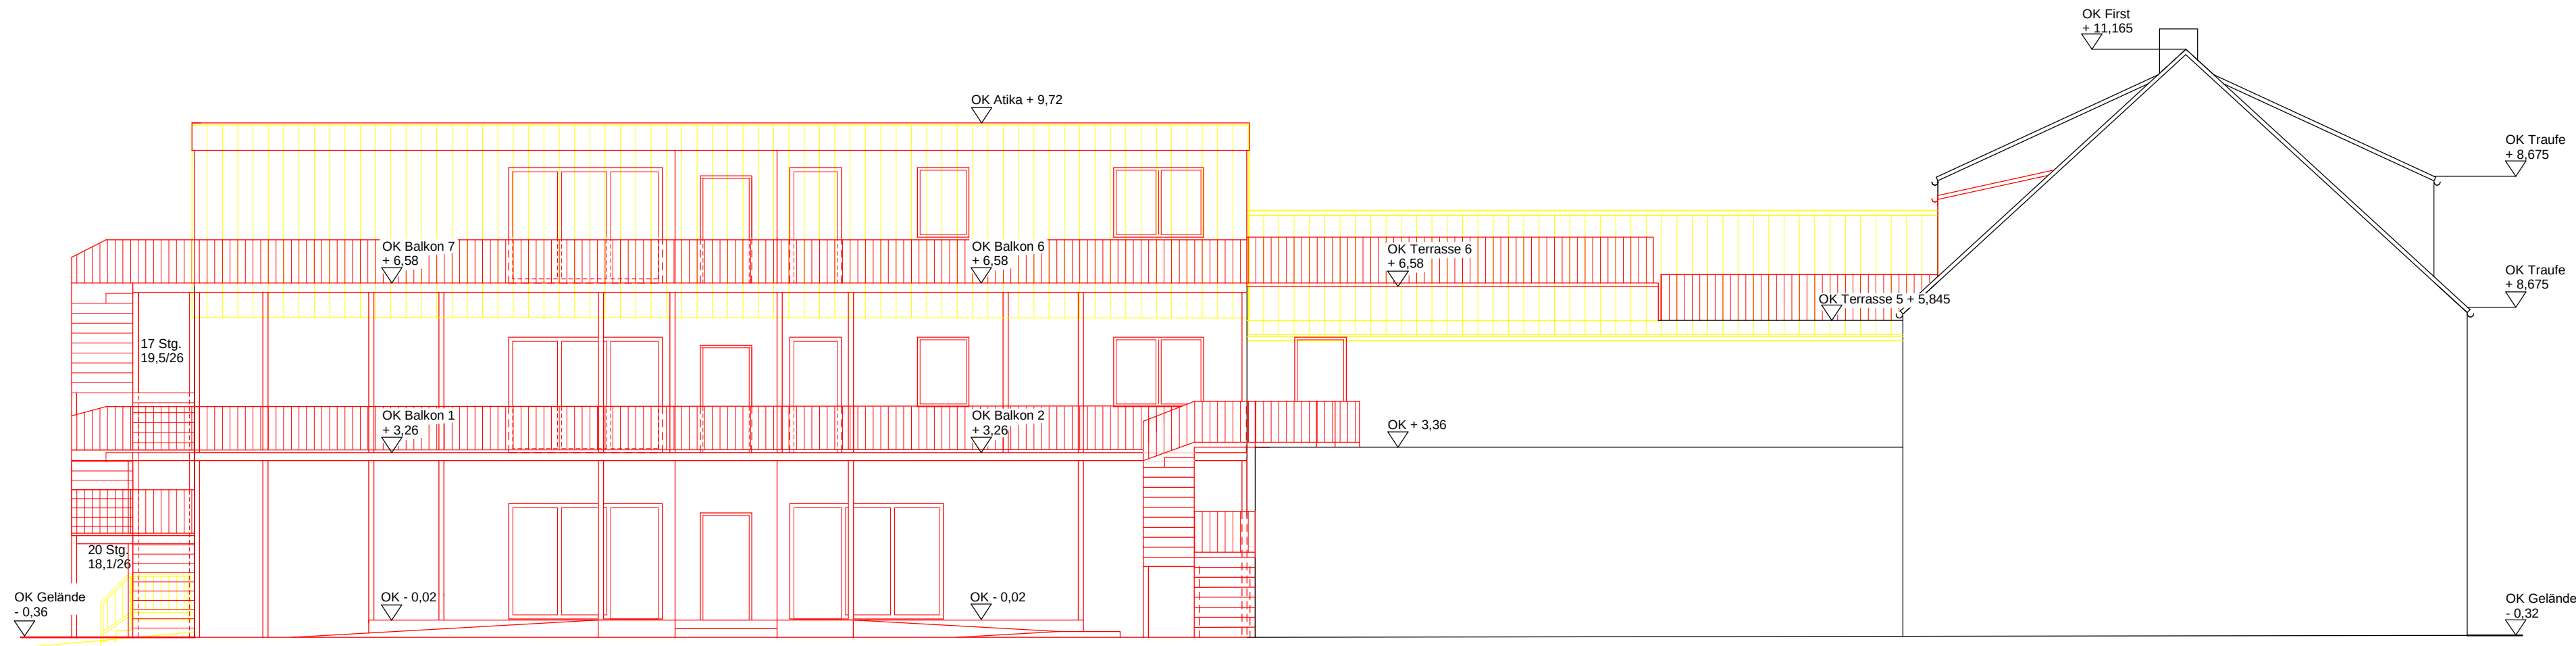
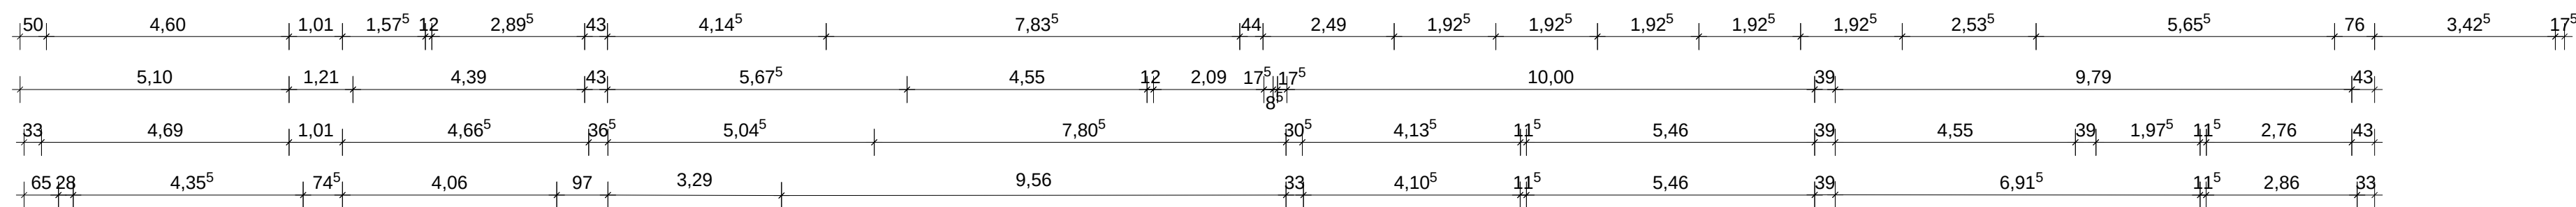


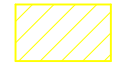

Schnitt A - A

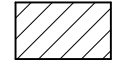

Nordansicht

	Neubau
	Abbruch
	Bestand

ALLE MAßE SIND AM BAU ZU PRÜFEN

Architekturbüro
kruse

Wohnstr. 7, 26123 Oldenburg, Tel.: 0441/ 80 80 72 72	
Bauherr/Bauherrin: Rainer Stresow Bockhorster-Höhe 30 21031 Hamburg	Maßstab: 1 : 100
	Datum: 16.11.2016
	gpr.: Zimmer
Projekt: Steinstraße 37 26427 Esens	Nordansicht Schnitt A - A