


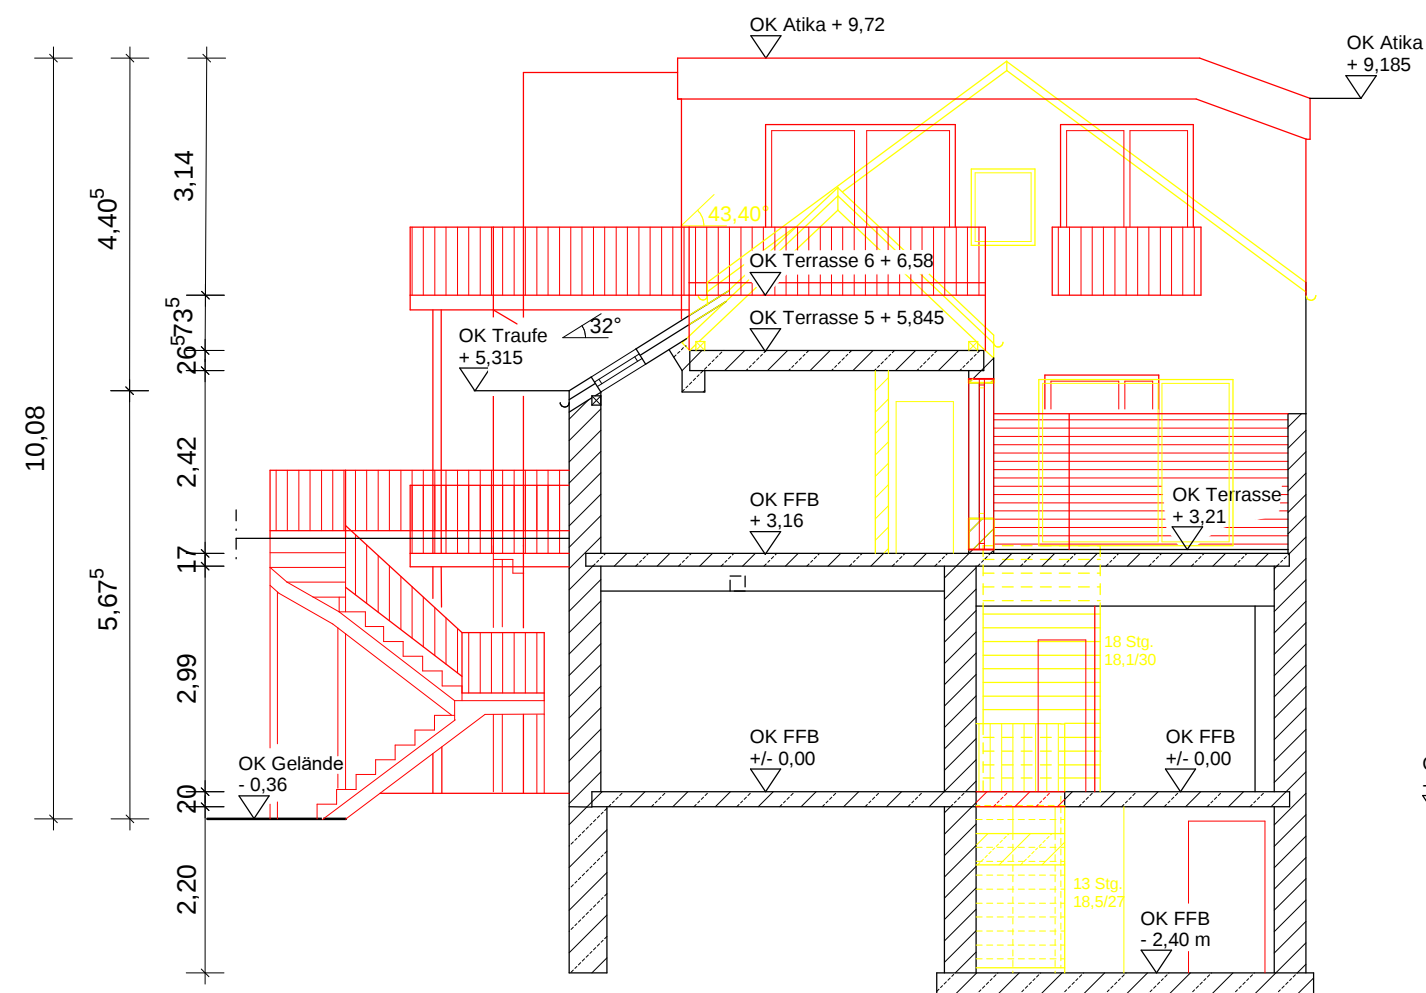


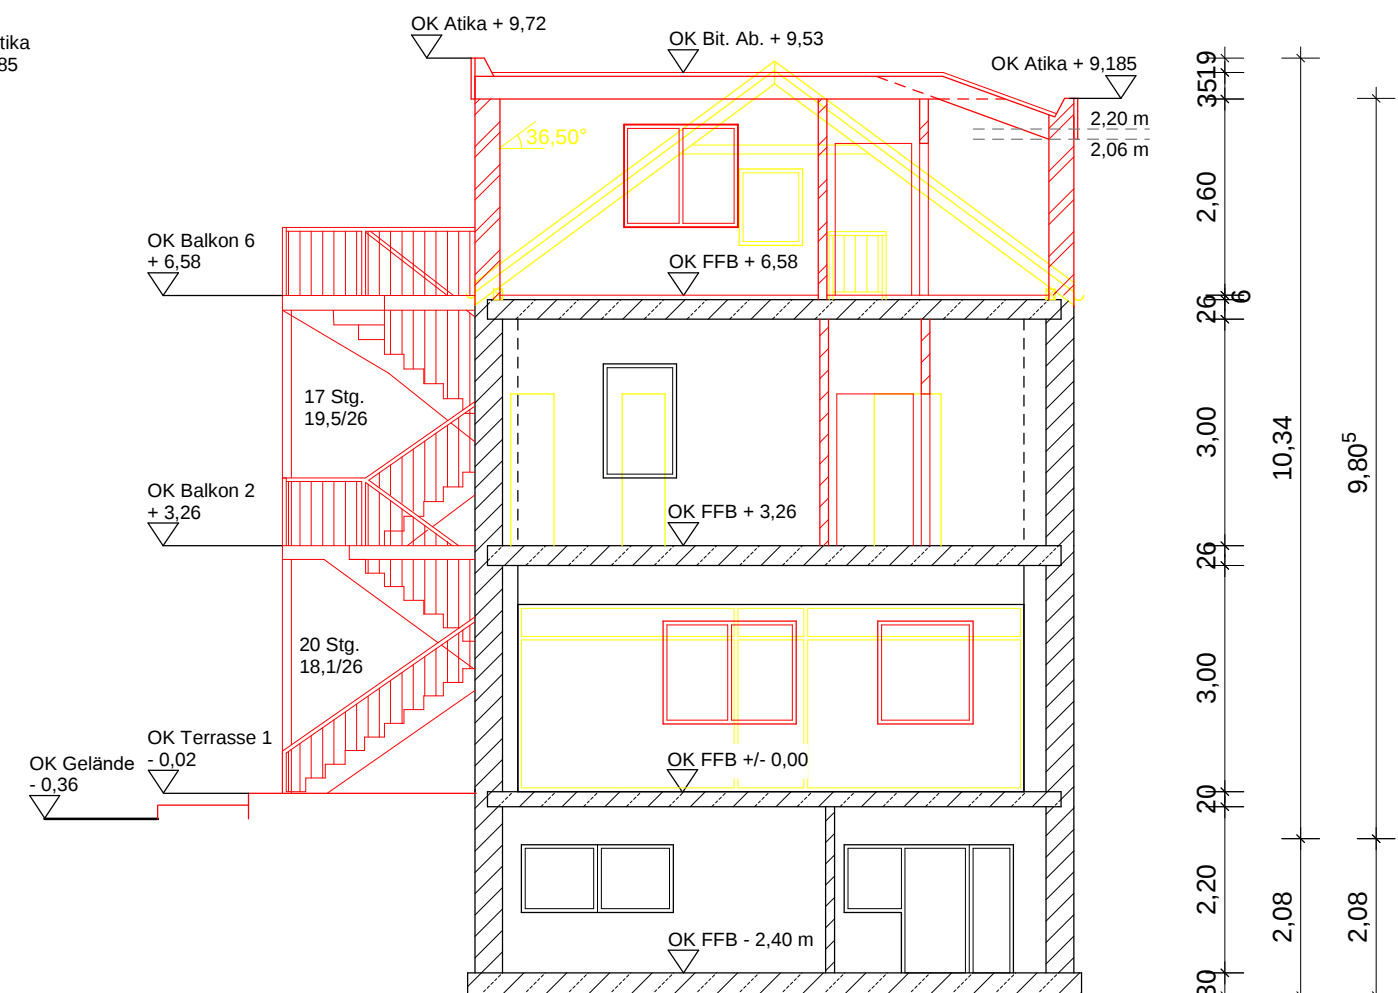

Schnitt C - C

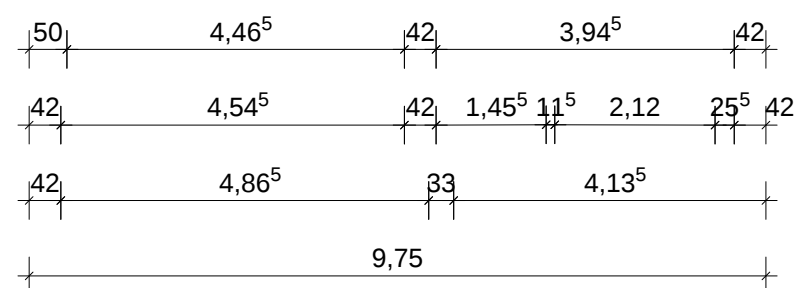

Schnitt B - B

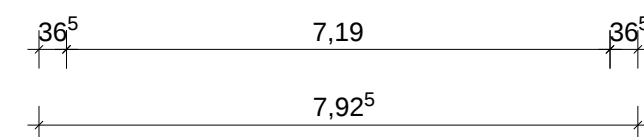

ALLE MAÖE SIND AM BAU ZU PRÜFEN

- Neubau
- Abbruch
- Bestand

Architekturbüro
kruse

Wehdestr. 7, 26123 Oldenburg, Tel.: 0441/ 80 00 72 72

Bauherrin/Bauherr:	Maßstab: 1 : 100	Unterschrift, Stempel, Entwurfsverfasser :
Rainer Stresow		
Bockhorster-Höhe 30	Datum: 16.11.2016	
21031 Hamburg	gez.: Zimmer	
Projekt:		
Steinstraße 37	Schnitt B - B	
26427 Esens	Schnitt C - C	