



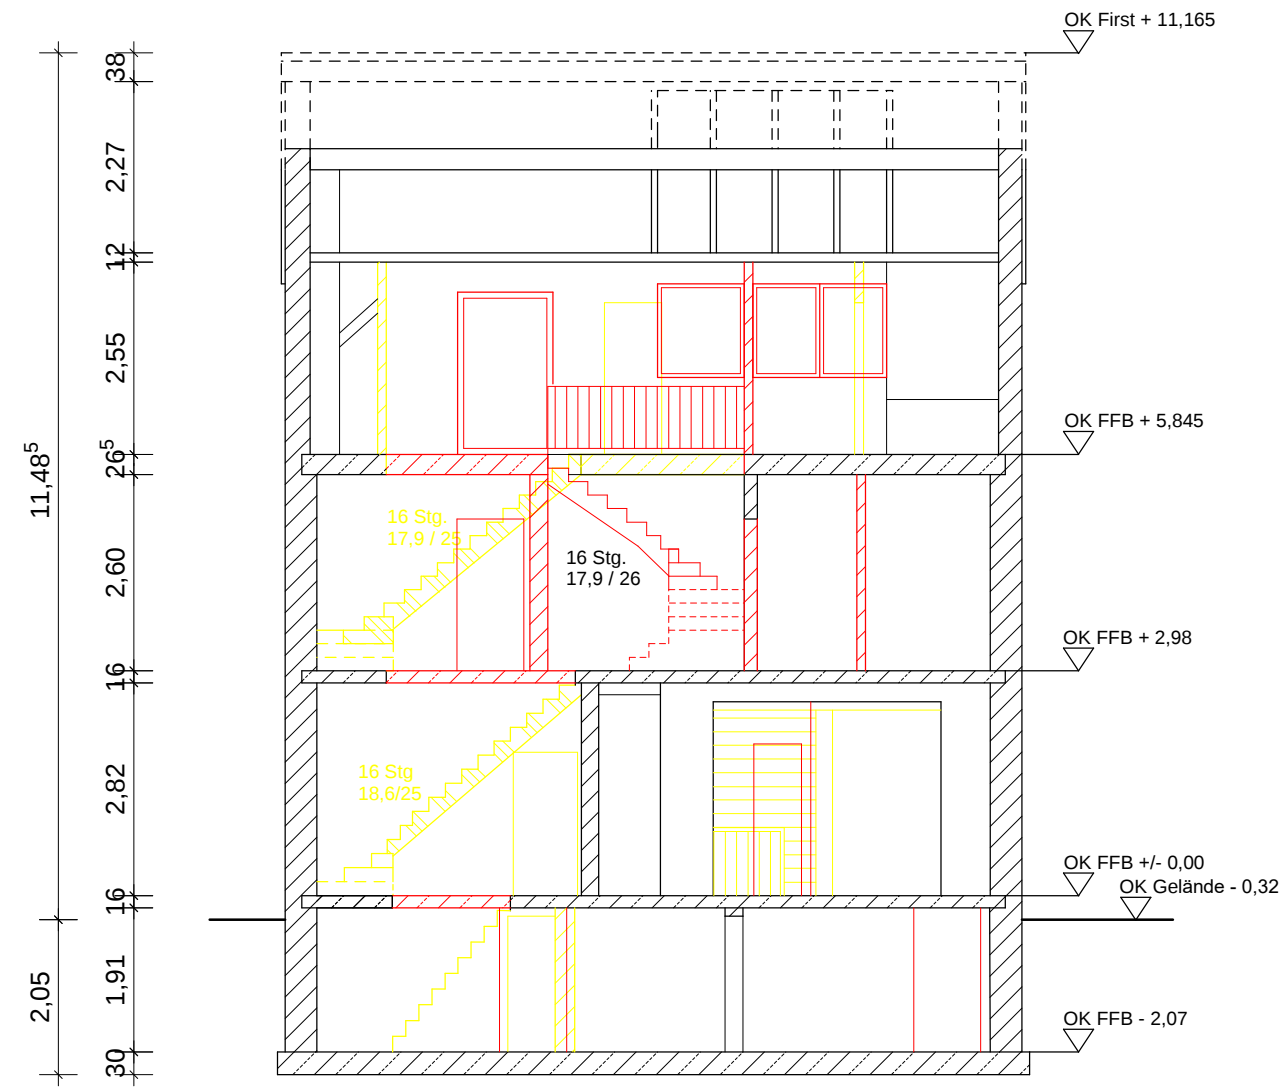

Schnitt D - D

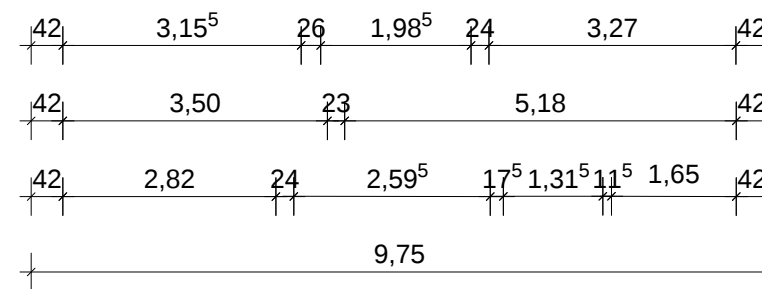

ALLE MAßE SIND AM BAU ZU PRÜFEN

-  Neubau
-  Abbruch
-  Bestand

Architekturbüro
kruse

Wehdestr. 7, 26123 Oldenburg, Tel.: 0441/ 80 00 72 72

Bauherrin/Bauherr:
Rainer Stresow
Bockhorster-Höhe 30
21031 Hamburg

Maßstab: 1 : 100

Datum: 16.11.2016

gez.: Zimmer

Unterschrift, Stempel, Entwurfsverfasser :

Projekt:
Steinstraße 37
26427 Esens

Schnitt D - D