


Samtgemeinde Esens
Flächennutzungsplanänderung Nr. XX

Zeichnerische Darstellungen und Festsetzungen

Maßstab 1:750

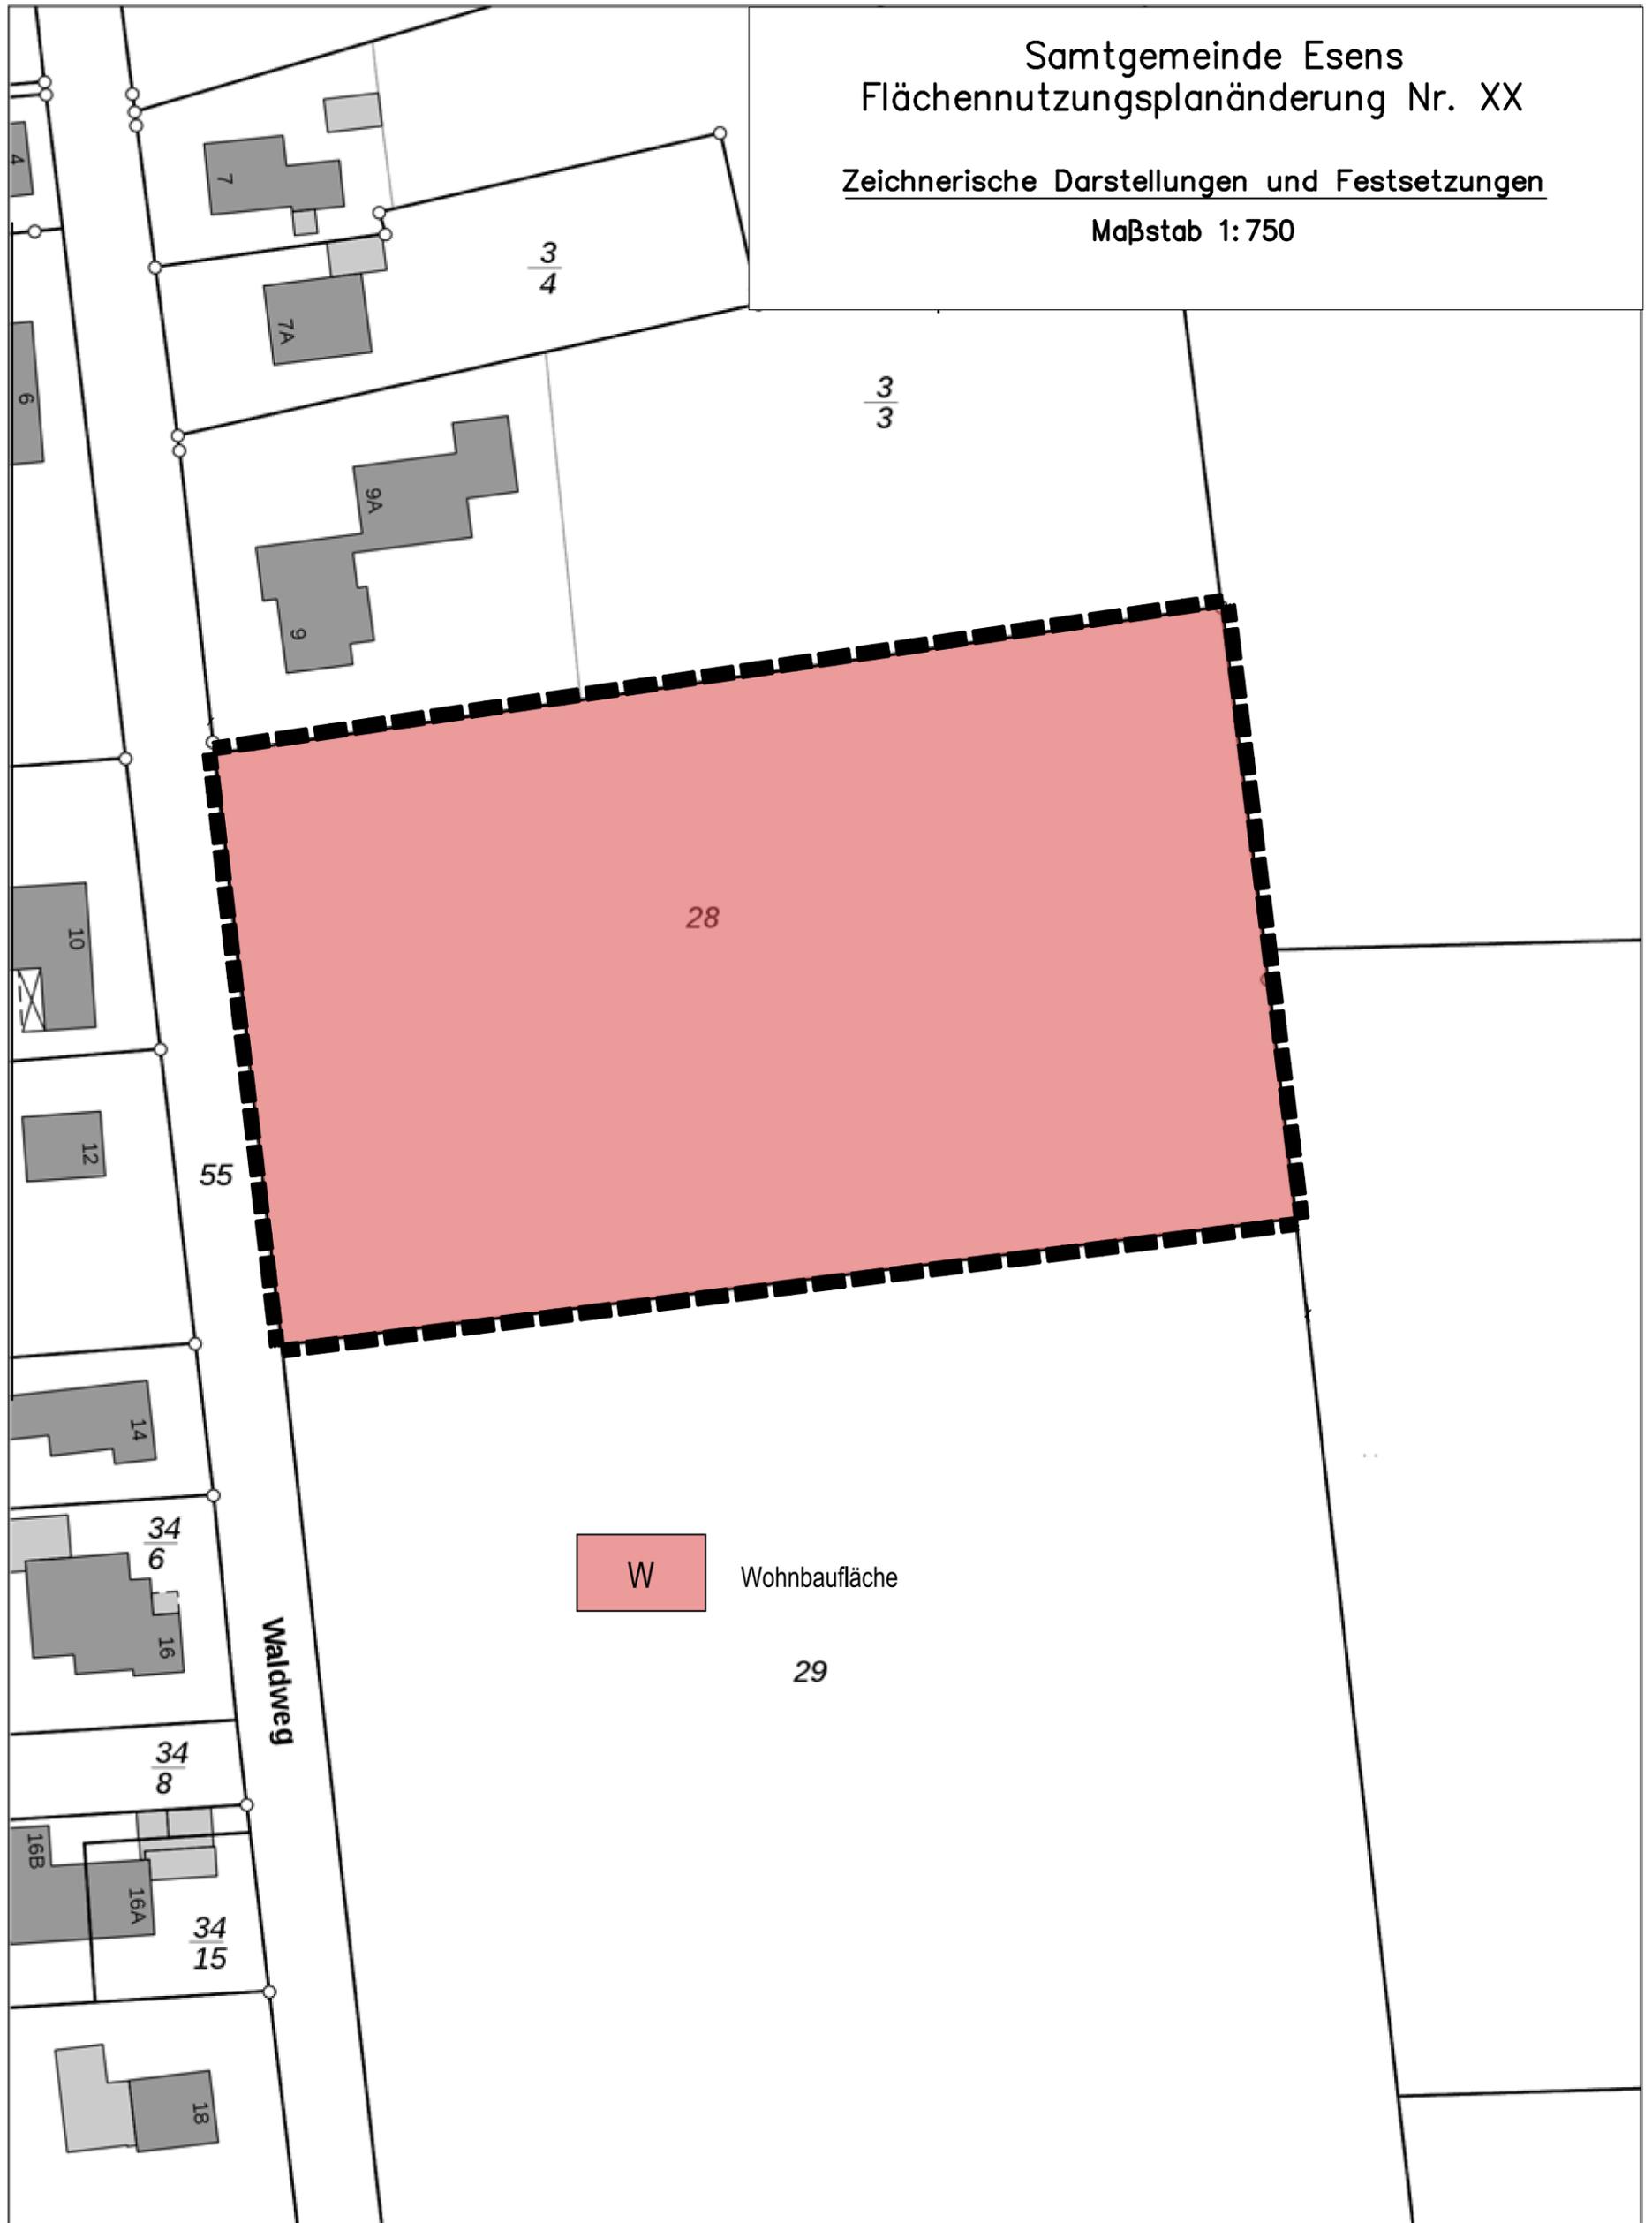

Erstellt am: 04.11.2014

Herausgeber: Landesamt für Geoinformation und Landesvermessung Niedersachsen - Katasteramt Wittmund

Diese amtliche Karte und die ihr zugrunde liegenden Angaben des amtlichen Vermessungswesens sind geschützt durch das Niedersächsische Gesetz über das amtliche Vermessungswesen (NVermG) sowie durch das Gesetz über Urheberrecht und verwandte Schutzrechte (Urheberrechtsgesetz) in der jeweils gültigen Fassung. Die Verwertung für nichteigene oder wirtschaftliche Zwecke und die öffentliche Wiedergabe sind nur mit Erlaubnis des LGLN zulässig.