


Zur Zeit wirksamer Flächennutzungsplan

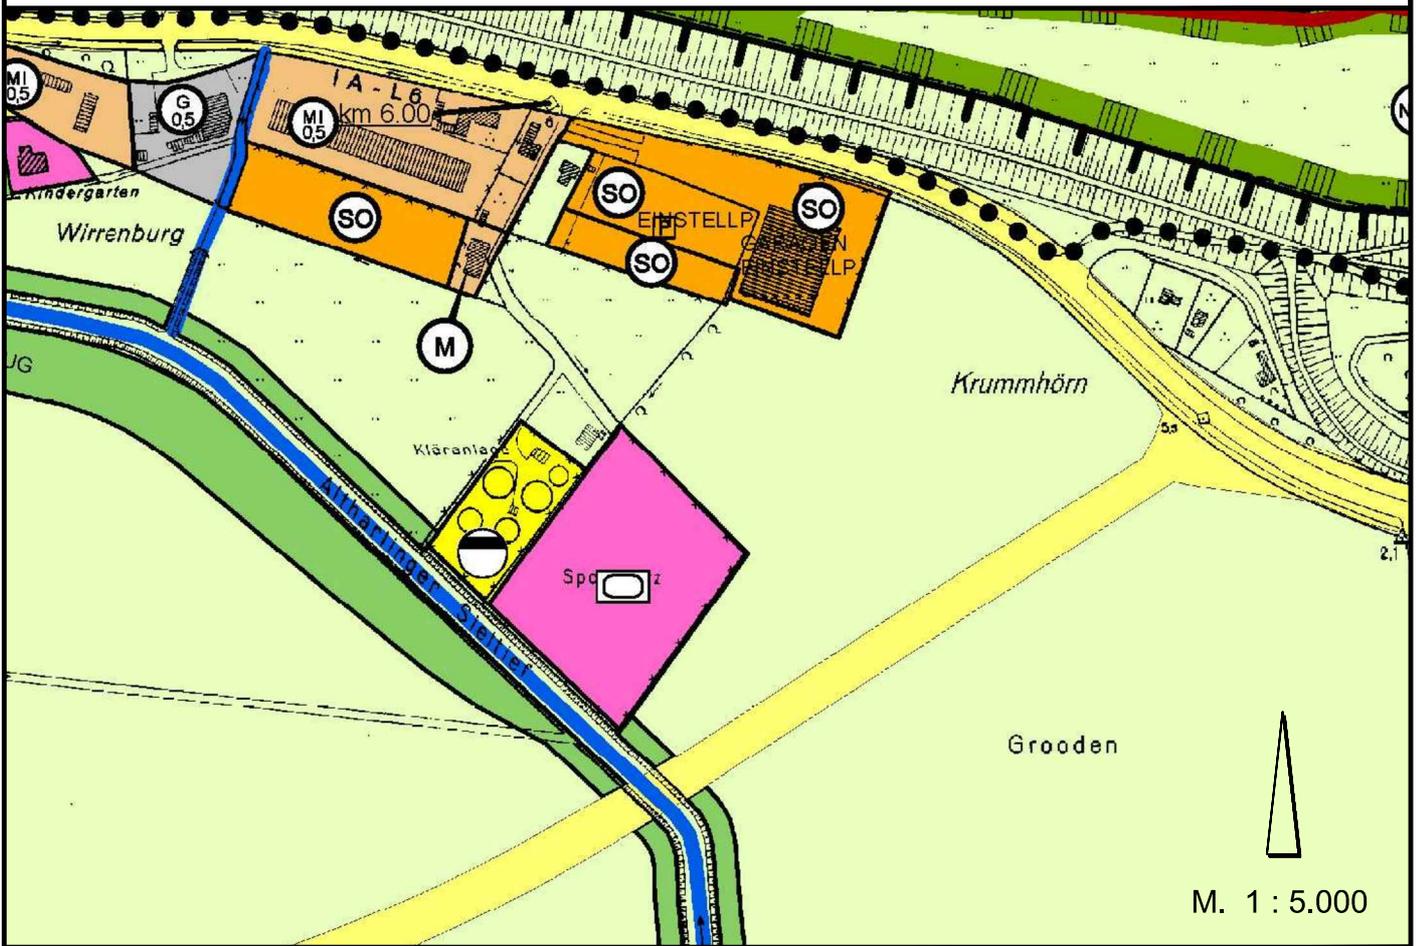

108. Flächennutzungsplanänderung

