


Zugehörigkeit
Ungeklärt

Wangerland

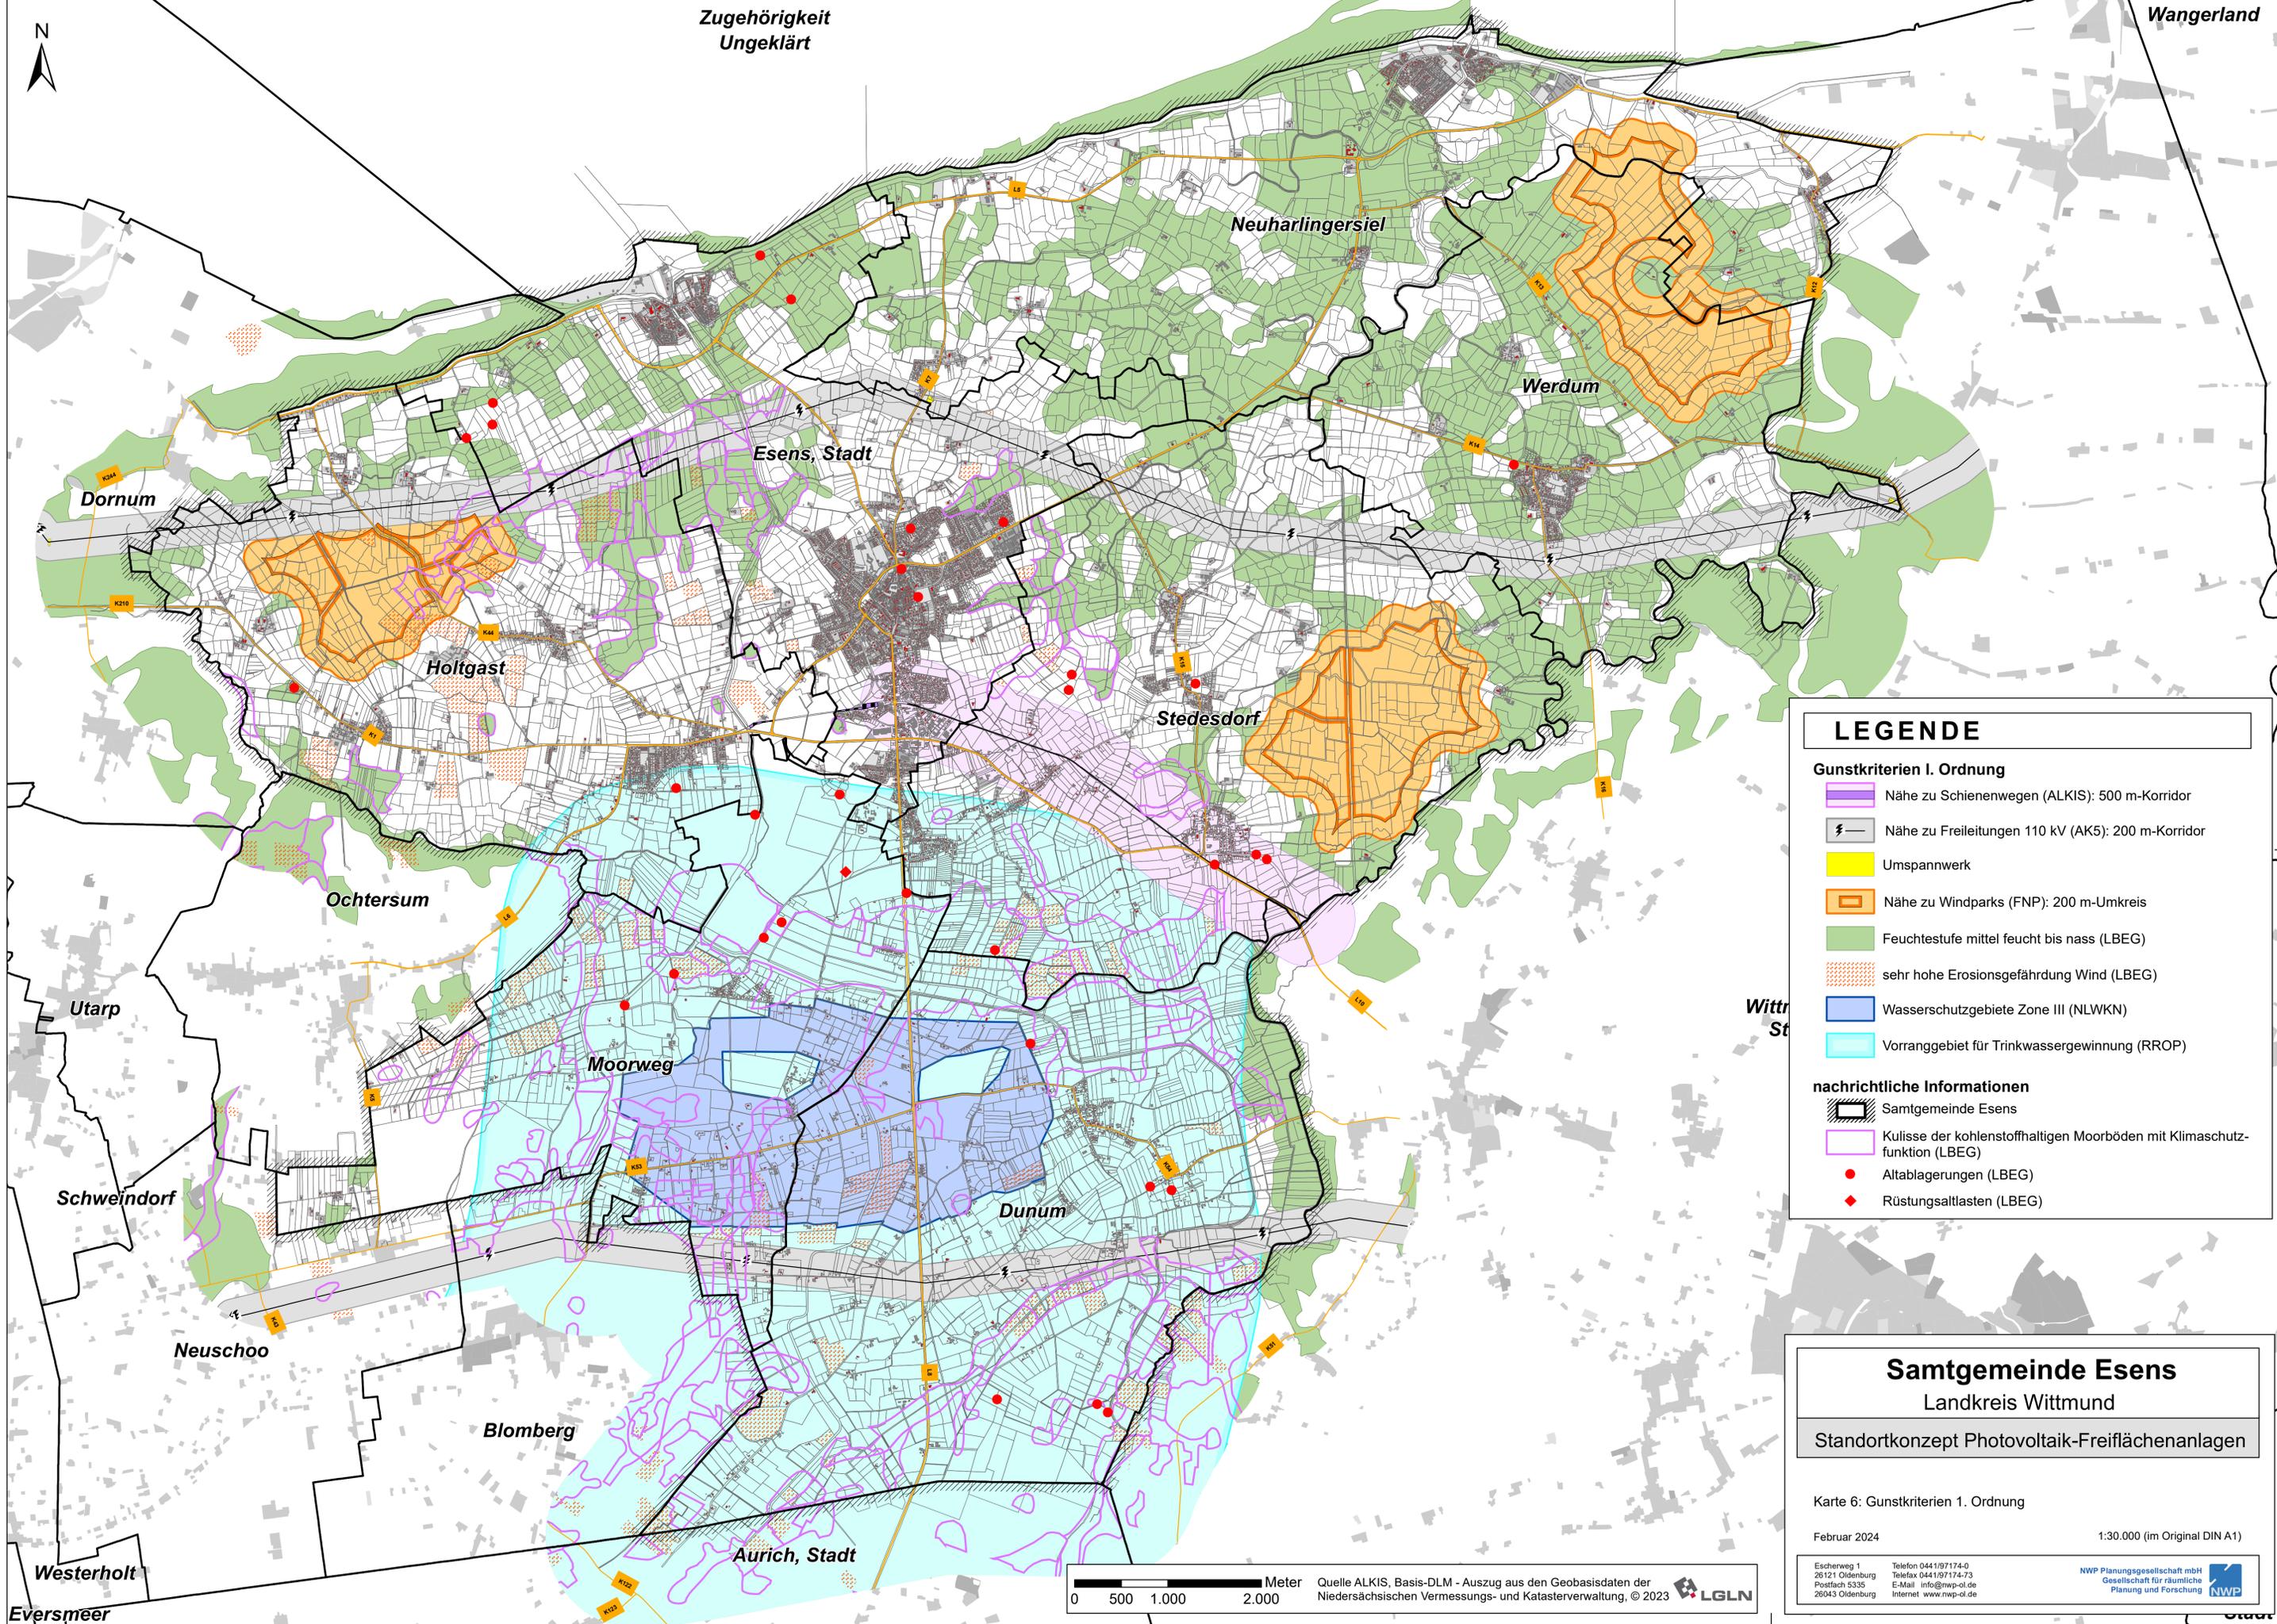

LEGENDE

- Gunstkriterien I. Ordnung**
- Nähe zu Schienenwegen (ALKIS): 500 m-Korridor
 - Nähe zu Freileitungen 110 kV (AK5): 200 m-Korridor
 - Umspannwerk
 - Nähe zu Windparks (FNP): 200 m-Umkreis
 - Feuchtestufe mittel feucht bis nass (LBEG)
 - sehr hohe Erosionsgefährdung Wind (LBEG)
 - Wasserschutzgebiete Zone III (NLWKN)
 - Vorranggebiet für Trinkwassergewinnung (RROP)
- nachrichtliche Informationen**
- Samtgemeinde Esens
 - Kulisse der kohlenstoffhaltigen Moorböden mit Klimaschutzfunktion (LBEG)
 - Altablagerungen (LBEG)
 - Rüstungsallasten (LBEG)

Samtgemeinde Esens
Landkreis Wittmund

Standortkonzept Photovoltaik-Freiflächenanlagen

Karte 6: Gunstkriterien 1. Ordnung

Februar 2024 1:30.000 (im Original DIN A1)

Escherweg 1 26121 Oldenburg Postfach 5335 26043 Oldenburg	Telefon 0441/97174-0 Telefax 0441/97174-73 E-Mail info@nwp-ol.de Internet www.nwp-ol.de
--------------------------------------------------------------------	--------------------------------------------------------------------------------------------------

NWP Planungsgesellschaft mbH
Gesellschaft für räumliche
Planung und Forschung