


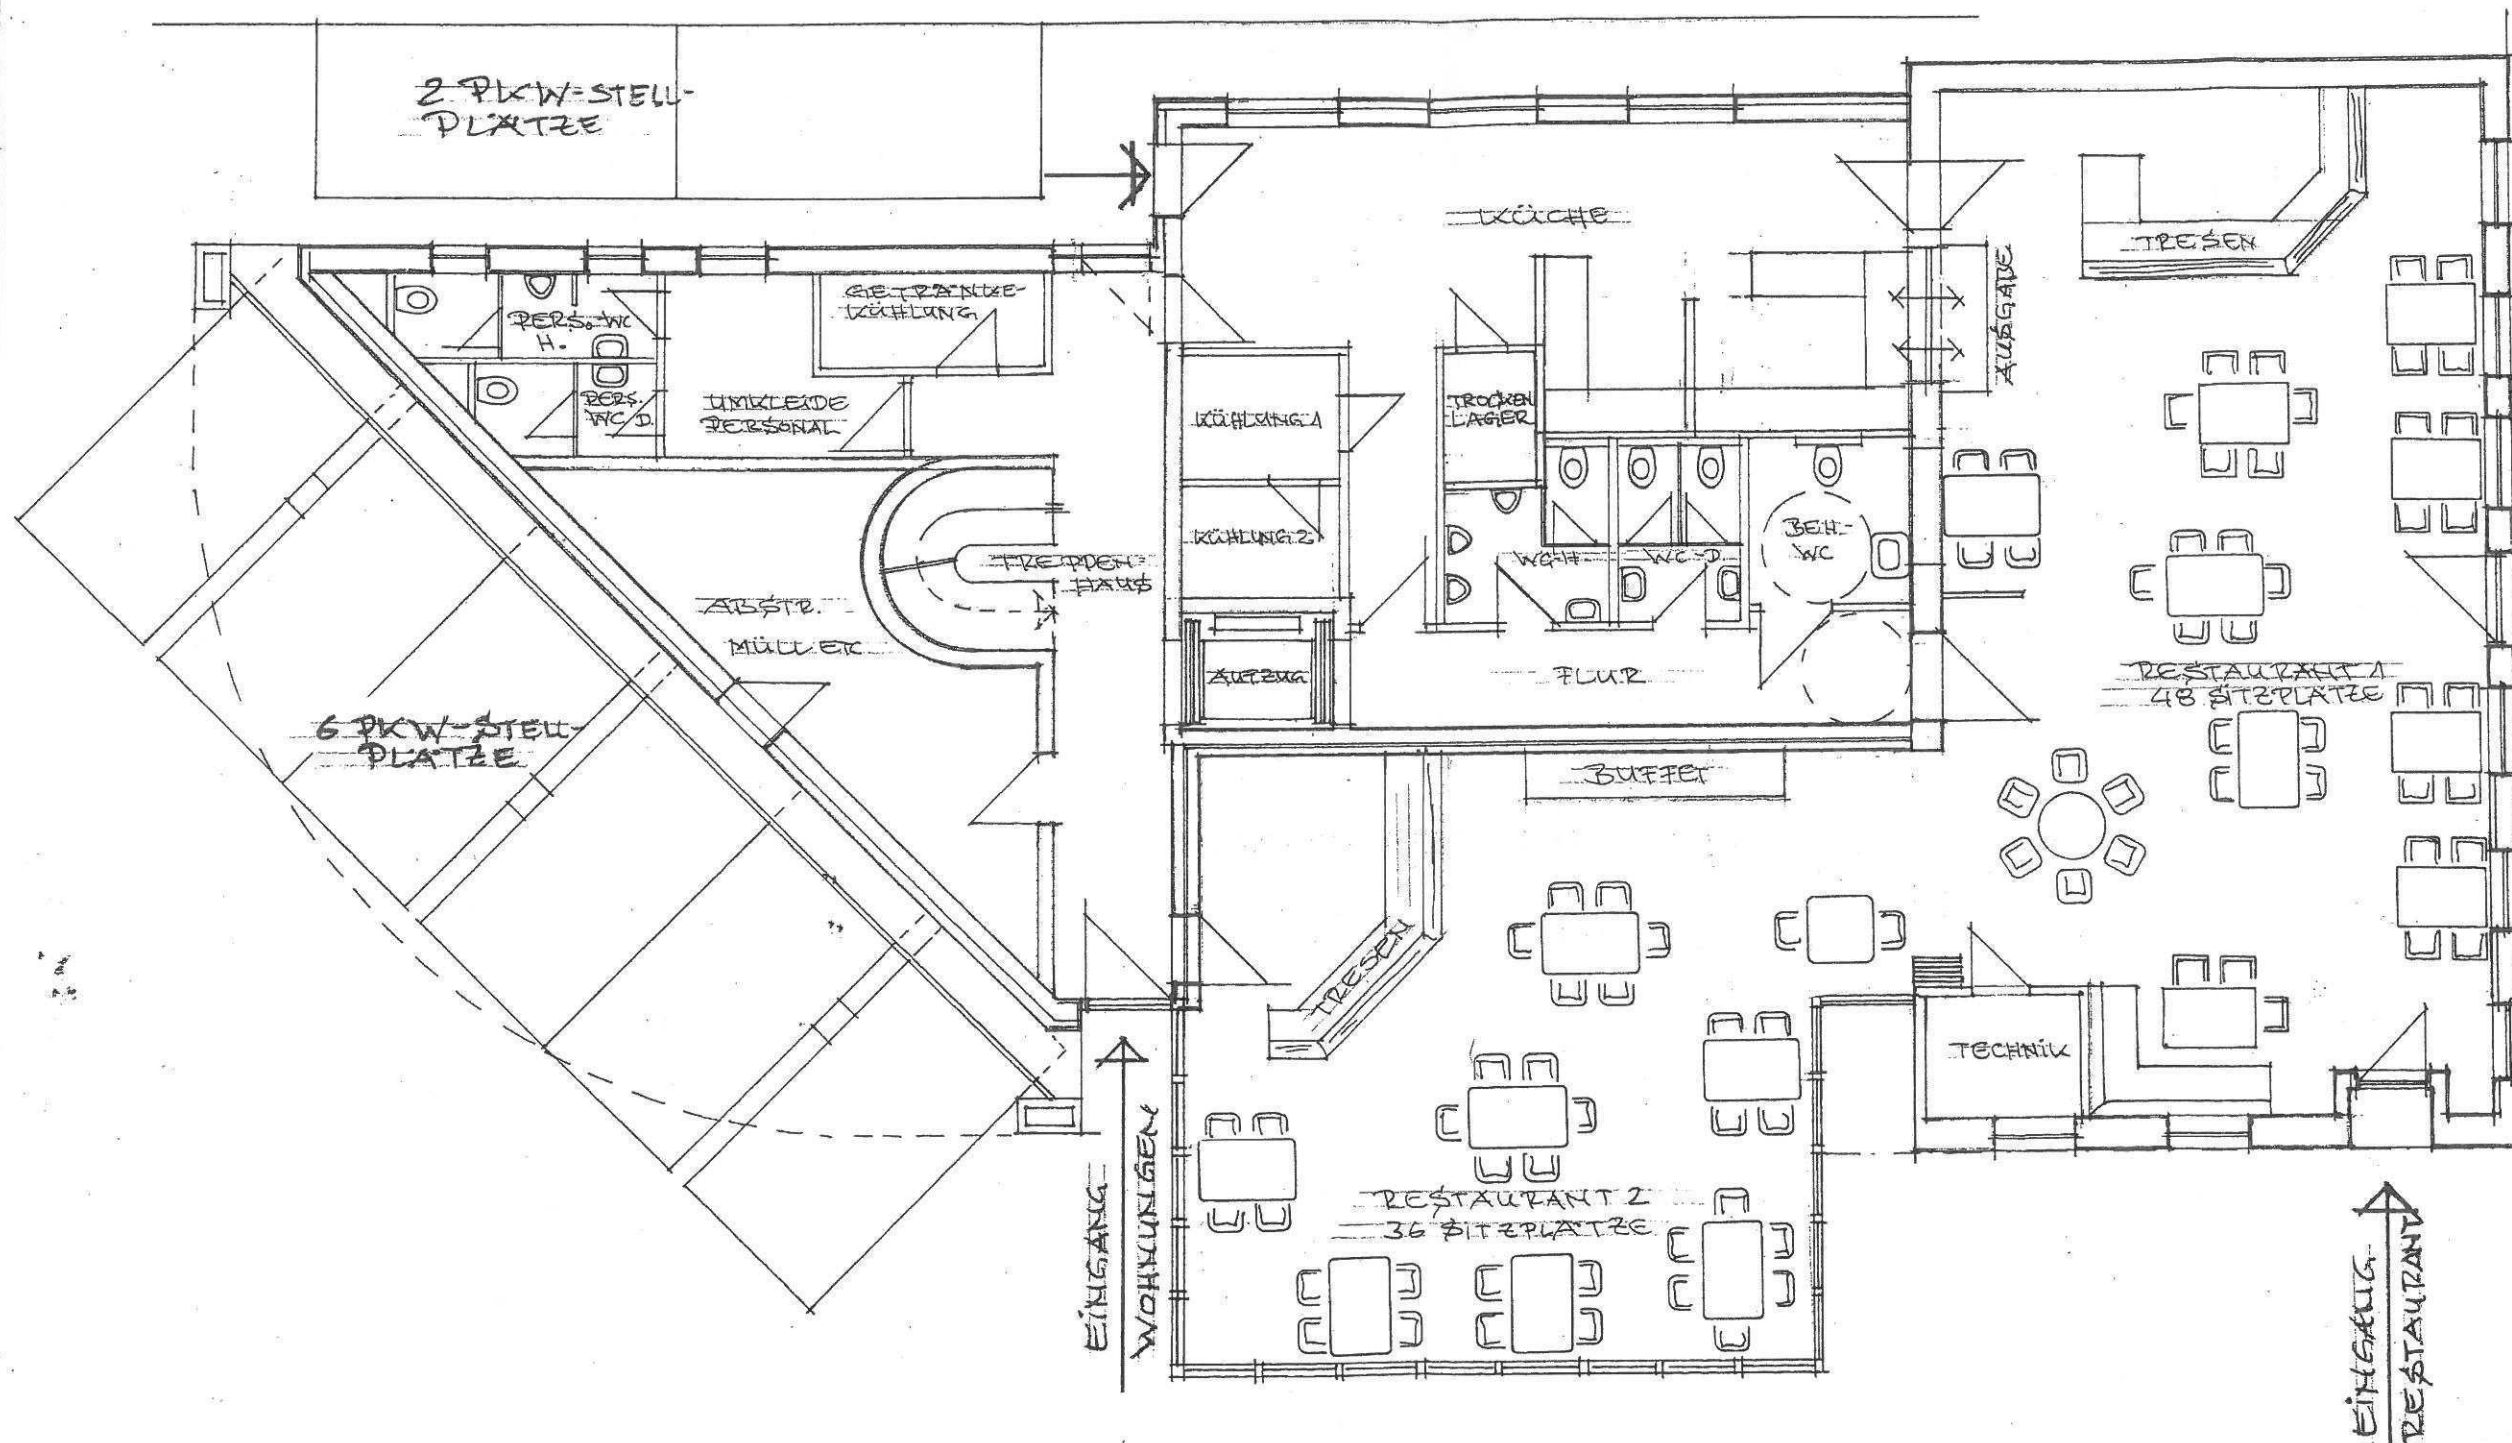


06.02.2012

GRUNDRISS ERDGESCHOSS / DECKBLATT M 1:100



Planungsbüro
Gerlinde Janssen

26607 Aurich Im Plaggenburger Moor 43 a
Tel. 04947 - 50 93 26 oder 99 00 53

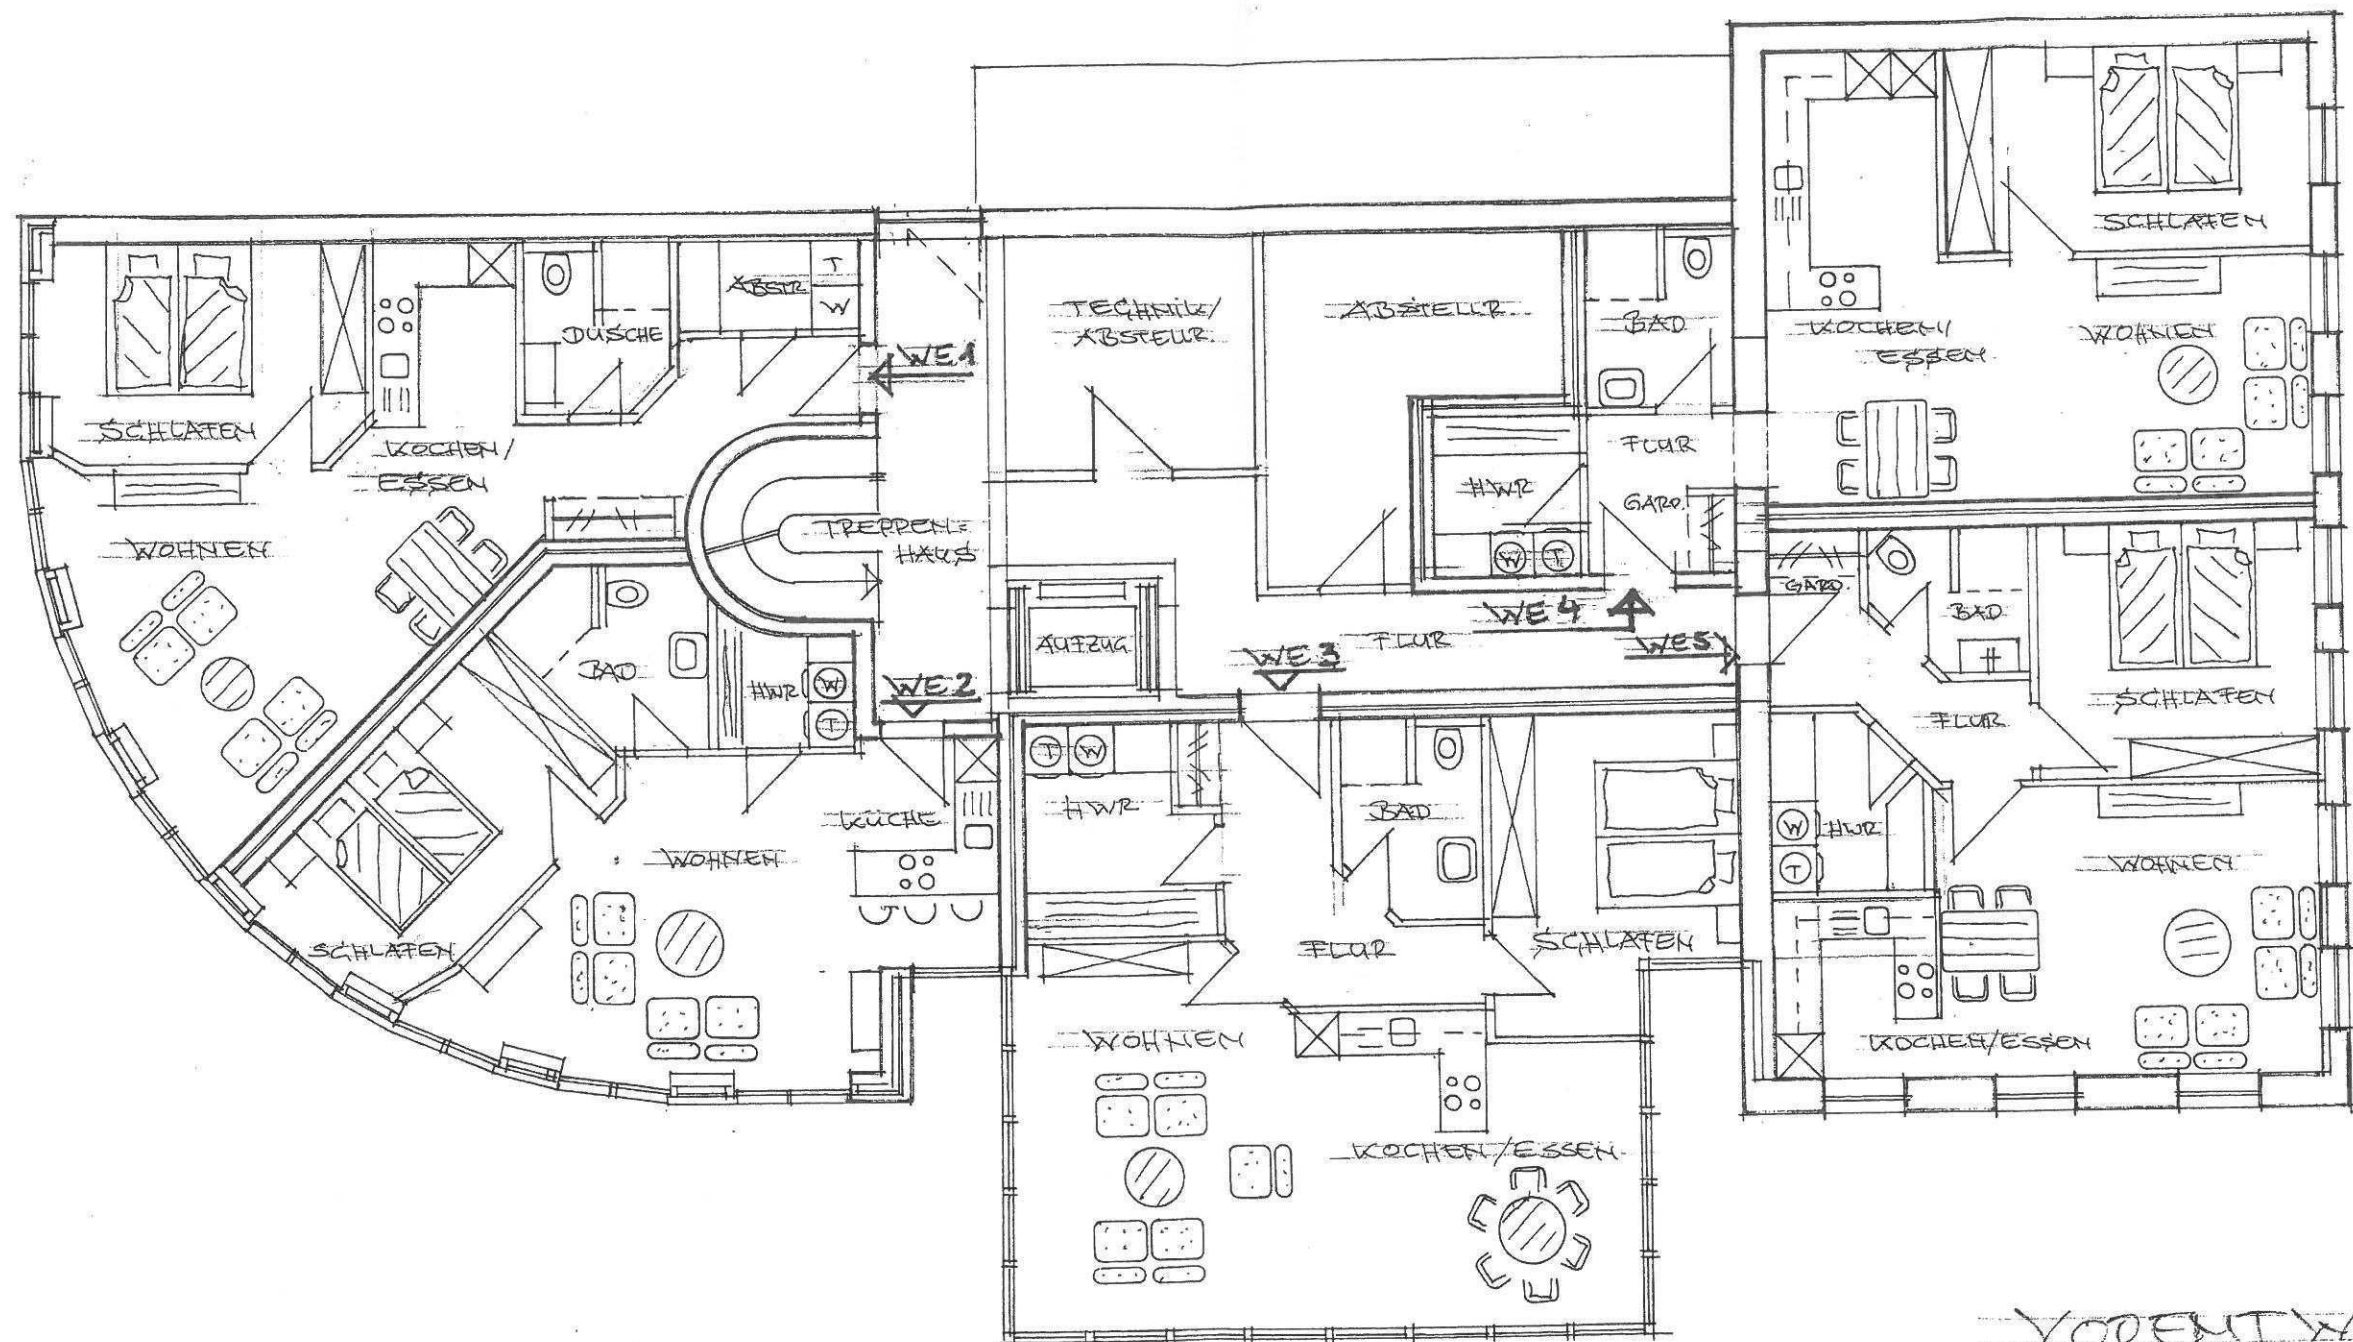


VORENTWURF

06.02.2012

GRUNDRISS OBERGESCHOSS / DECKBLATT M 1:100
WOHNUNGEN 1-5

Planungsbüro
Gerlinde Janssen
26607 Aurich Im Plaggenburger Moor 43 a
Tel. 04947 - 50 93 26 oder 99 00 53

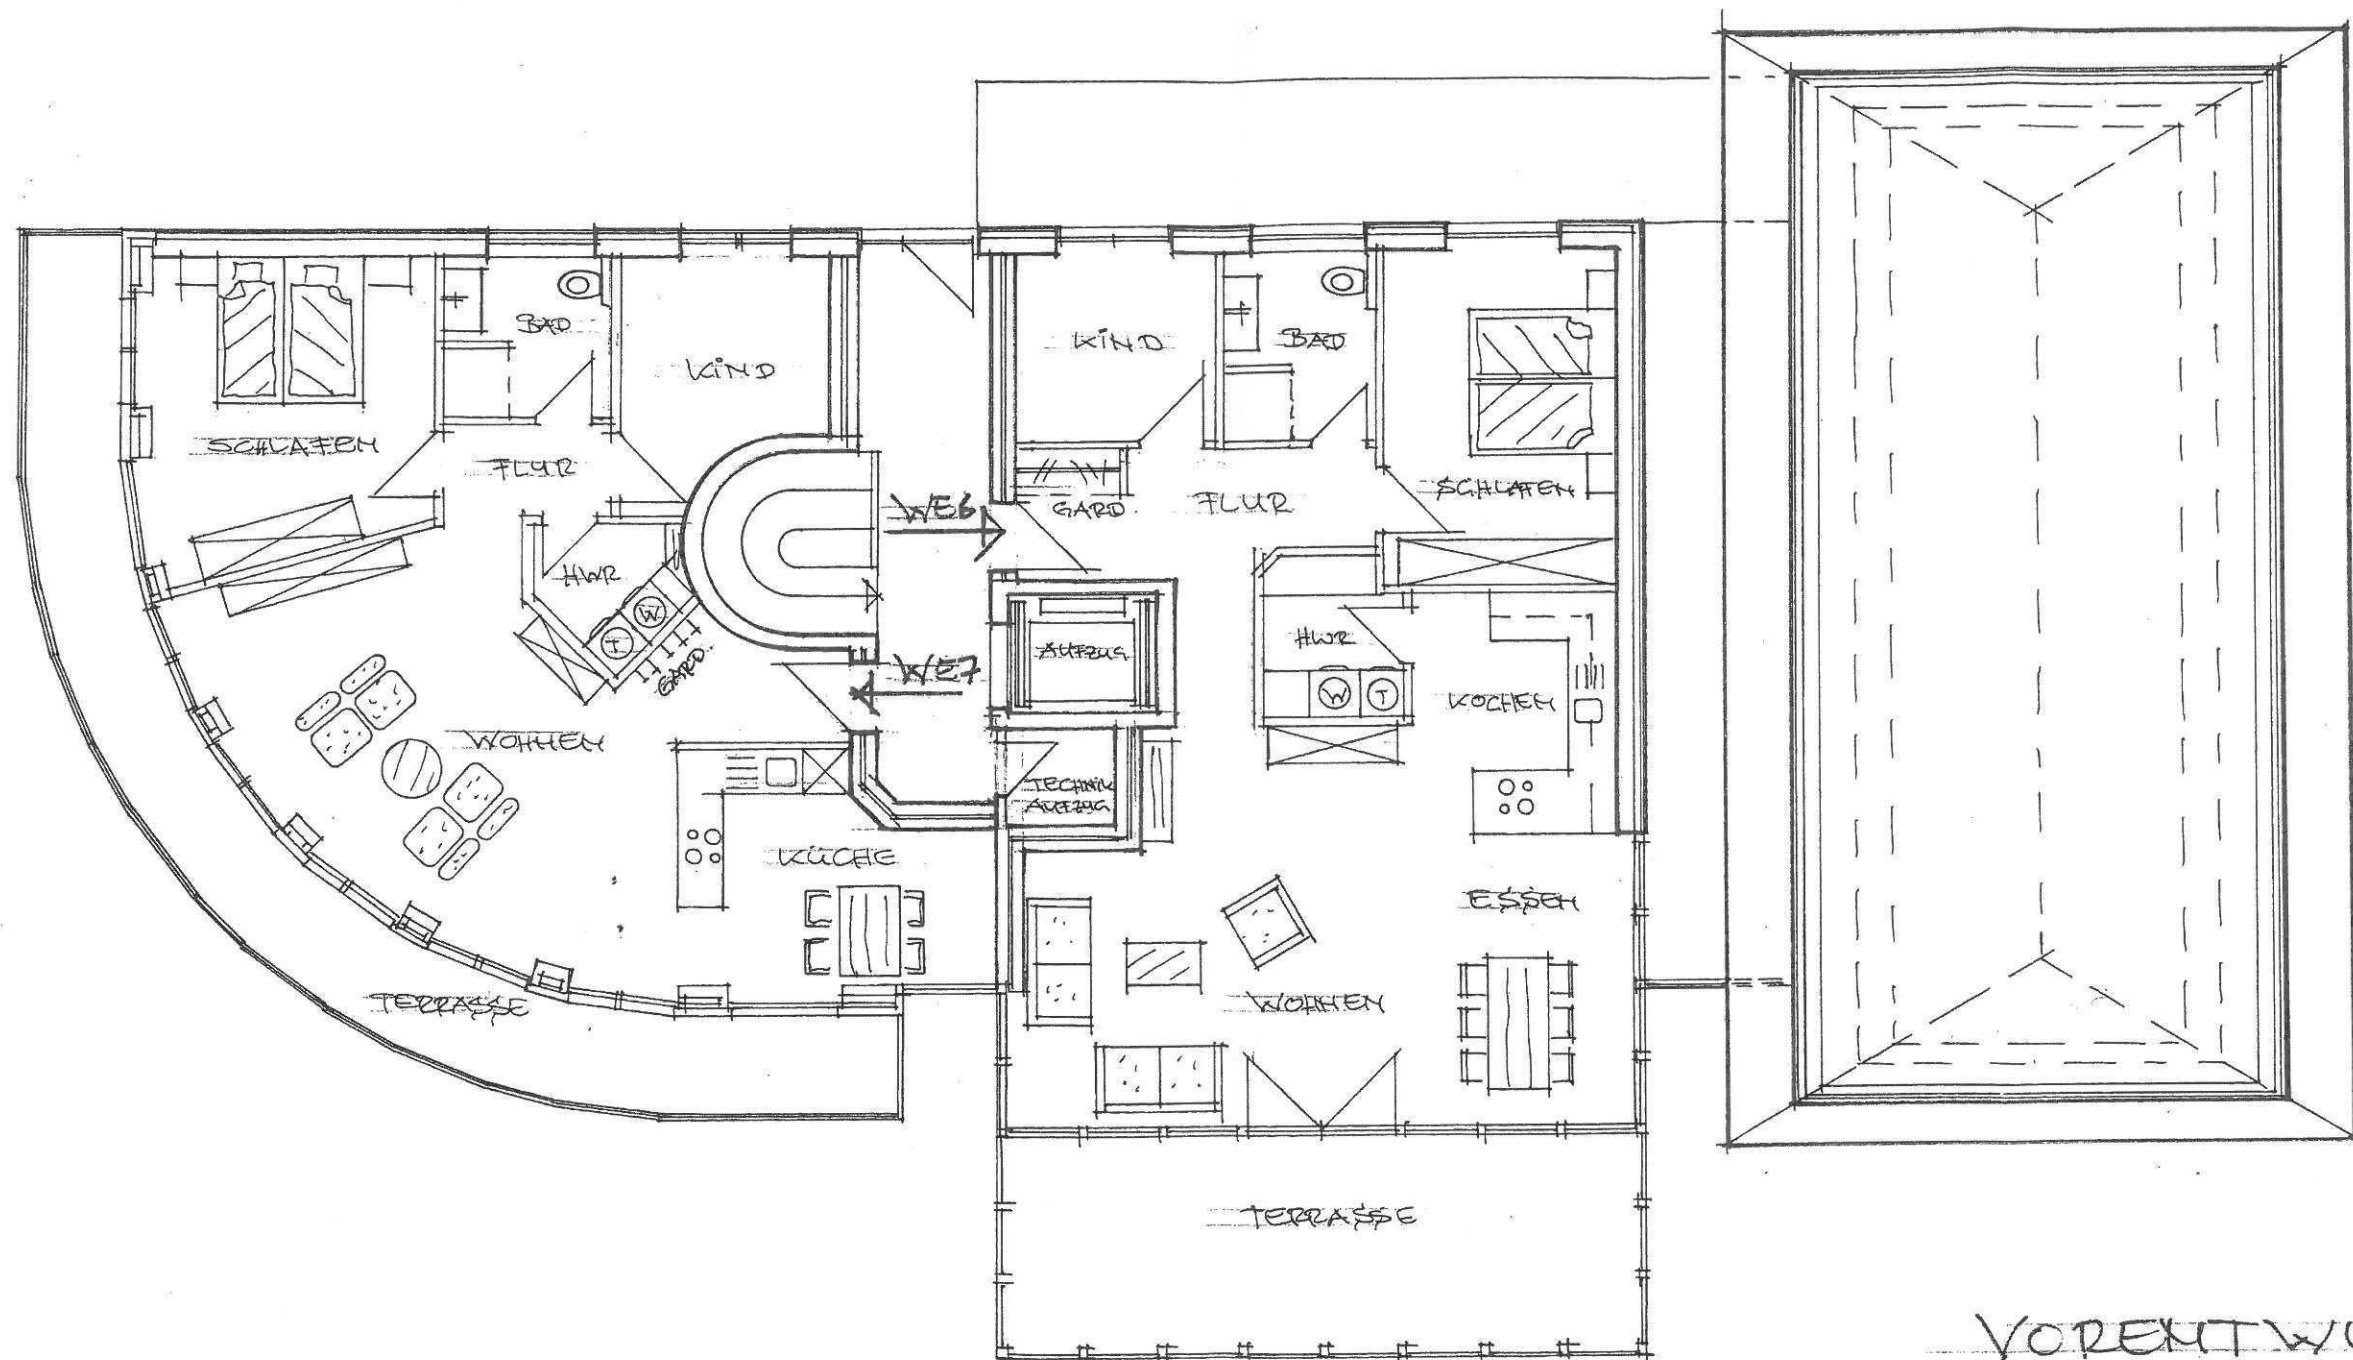

GRUNDRISS DACHGESCHOSS / DECKBLATT M 1:100

WOHNUNG 6 u. 7

06.02.2012



Planungsbüro
Gerlinde Janssen

26607 Aurich Im Plaggenburger Moor 43 a
Tel. 04947 - 50 93 26 oder 99 00 53