



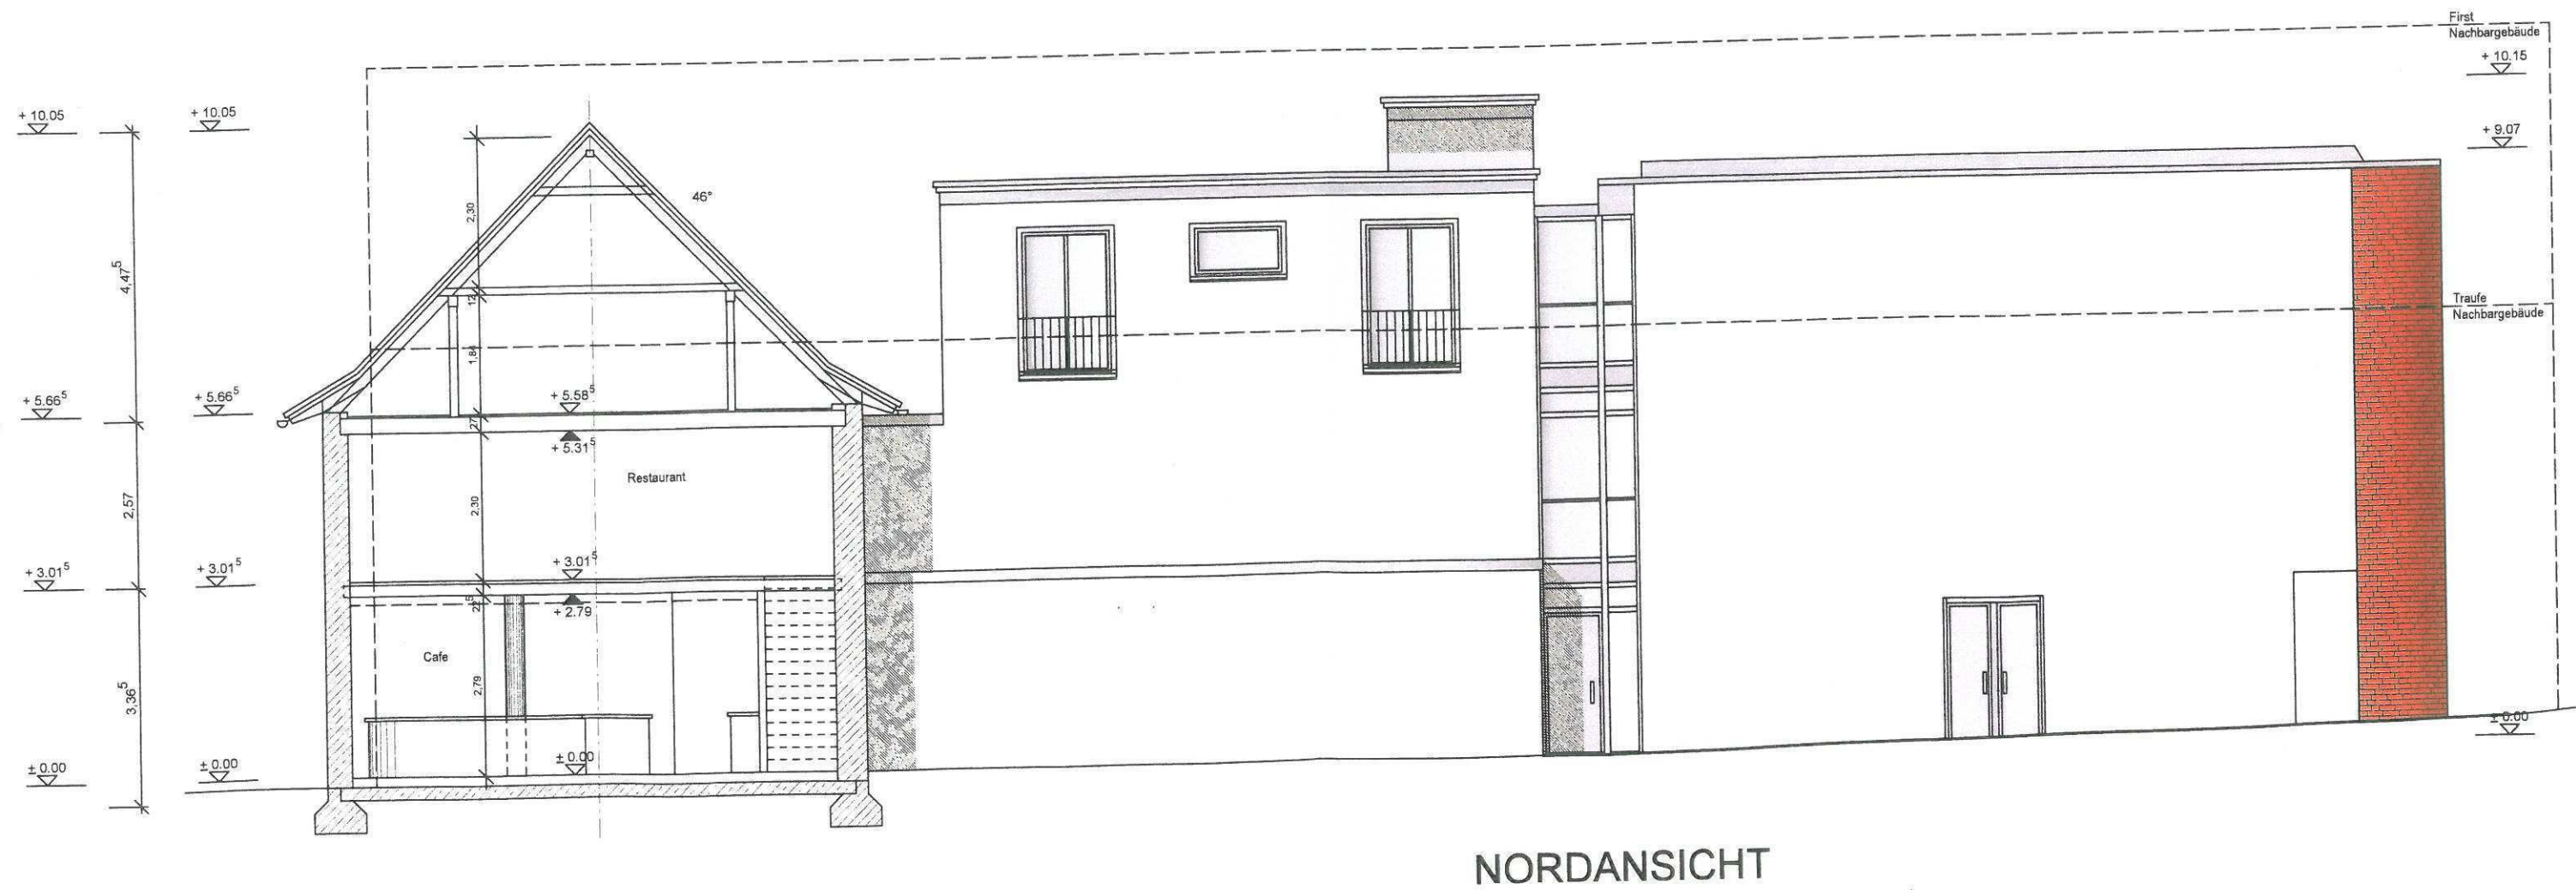

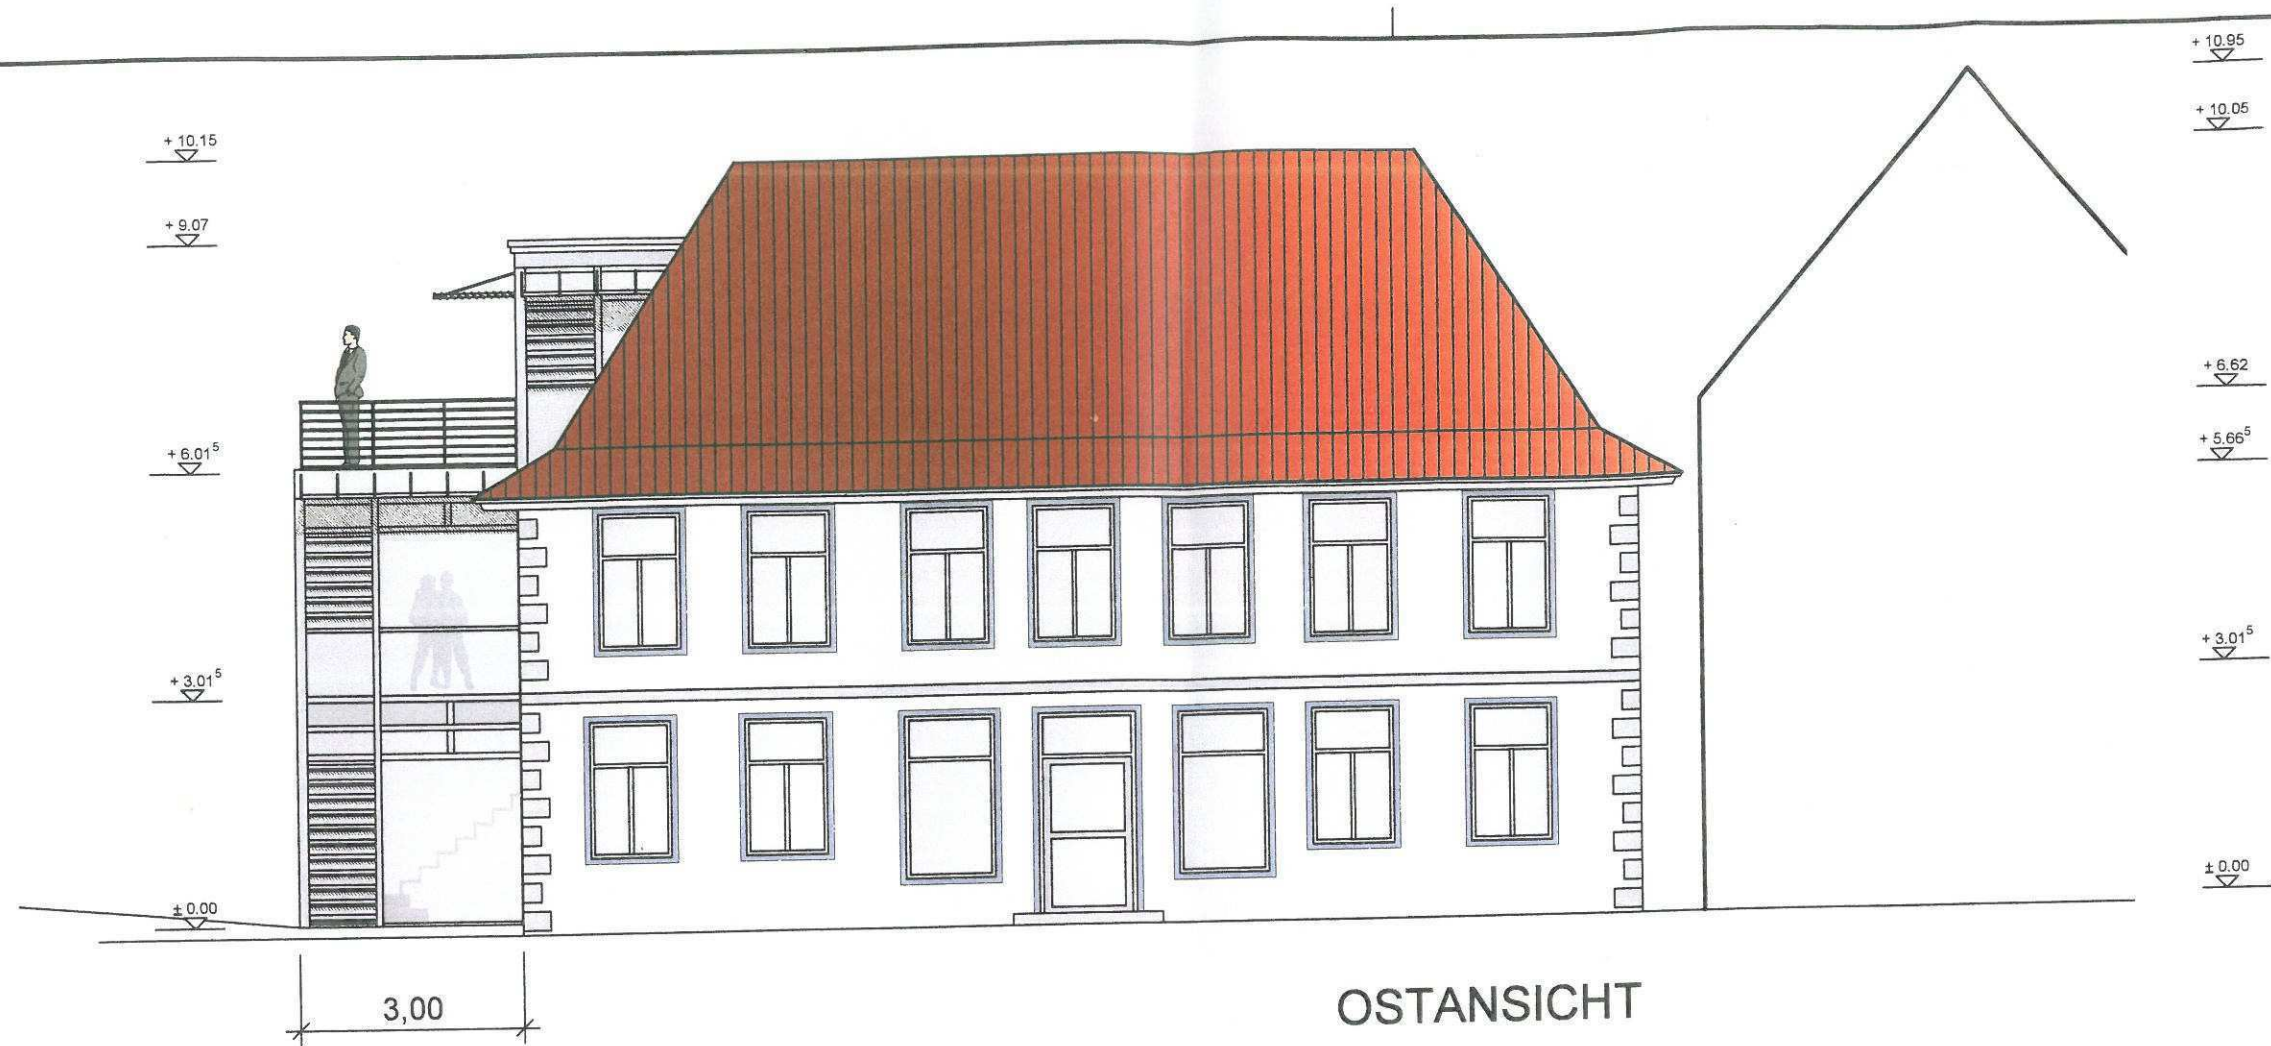

Rechnerischer Nachweis der Einstellplätze

zum Bauvorhaben: Steinstraße 38 in Esens / Gastronomiebetrieb und 7 Wohnungen

Wohnungen	Whg. 1 -7 je Wohnung 1 Estpl.	=	7 Einstellplätze
-----------	-------------------------------	---	------------------

Restaurant

erforderlich lt. NbauO § 47 Abs. 6.1 Gastsätten von örtlicher Bedeutung

Restaurant 1	48 Sitzplätze : 12	=	4 Einstellplätze
--------------	--------------------	---	------------------

Restaurant 2	36 Sitzplätze : 12	=	3 Einstellplätze
--------------	--------------------	---	------------------

gesamt erforderlich	<u>14 Einstellplätze</u>
---------------------	--------------------------

Geplant sind beim Vorhaben dirkt am Gebäude 8 Einstellplätze, desweiteren stehen am Herrenwall 6 weitere Einstellplätze zur Verfügung, die dem Vorhaben zugerechnet werden können.

Planungsabtro
Colm...
Aufgestellt: 06.02.2012