


Landkreis Wittmund
 Gemarkung Esens
 Flur 15 u. 18 tlw.
 Gemarkung Thunum
 Flur 7 tlw.
 Maßstab: ohne

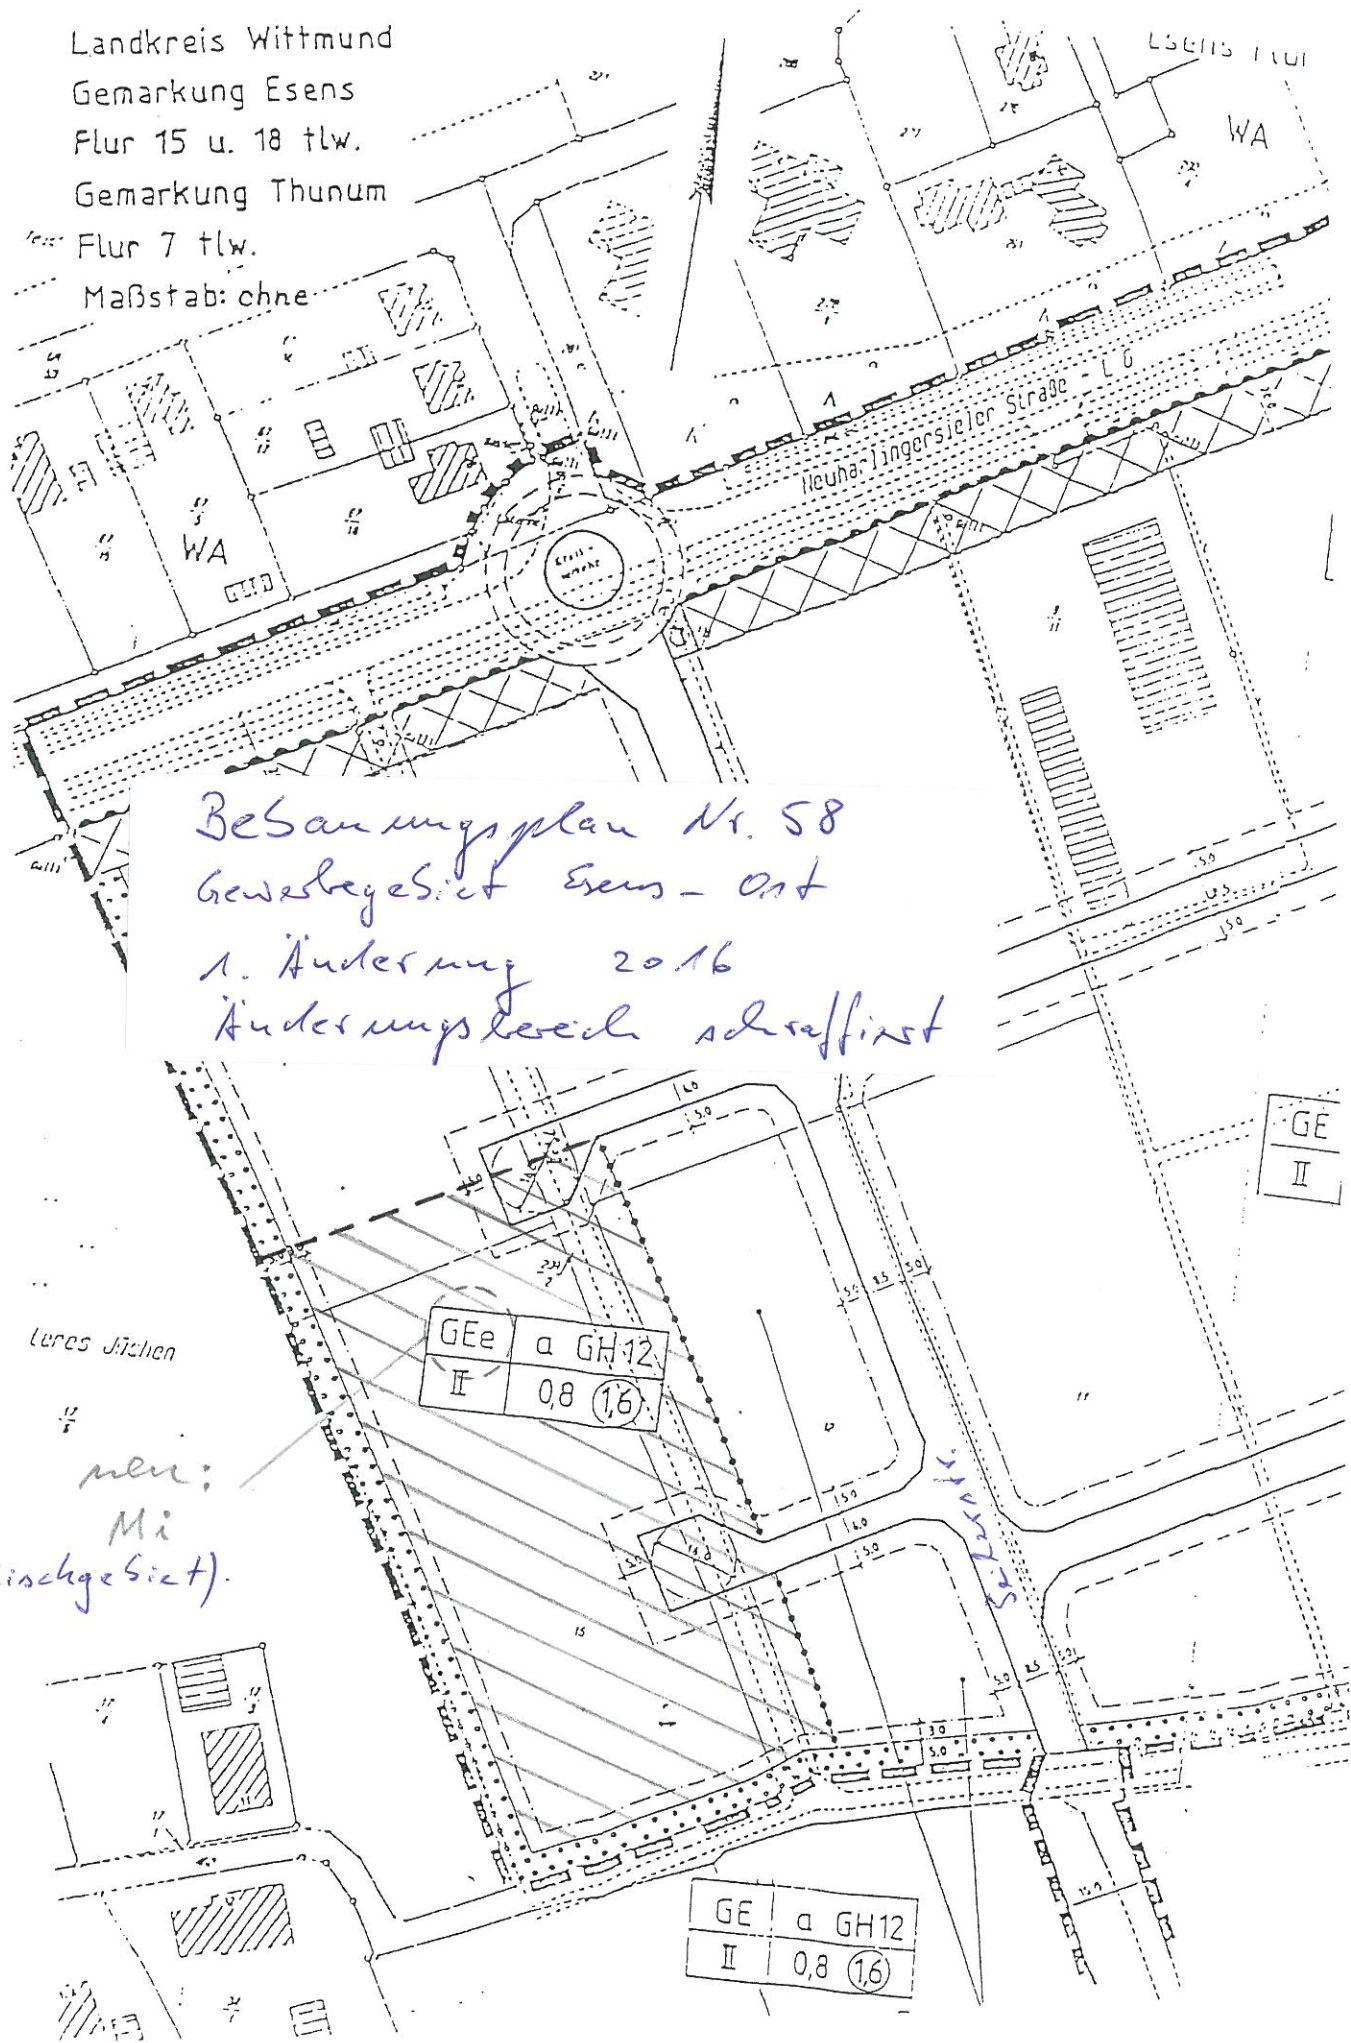

Besatzungsplan Nr. 58
 Gewerbegebiet Esens - Ost
 1. Änderung 2016
 Änderungsreich abschließen

Leres Jochen
 neu:
 Mi
 (Mischgebiet)

GEE	a GH12
II	0,8 (1,6)

GE	a GH12
II	0,8 (1,6)