


Liegenschaftsgrafik 1:500

Erstellt am 19.10.2015

Präsentation der Liegenschaften

E = 32408949

N = 5944973

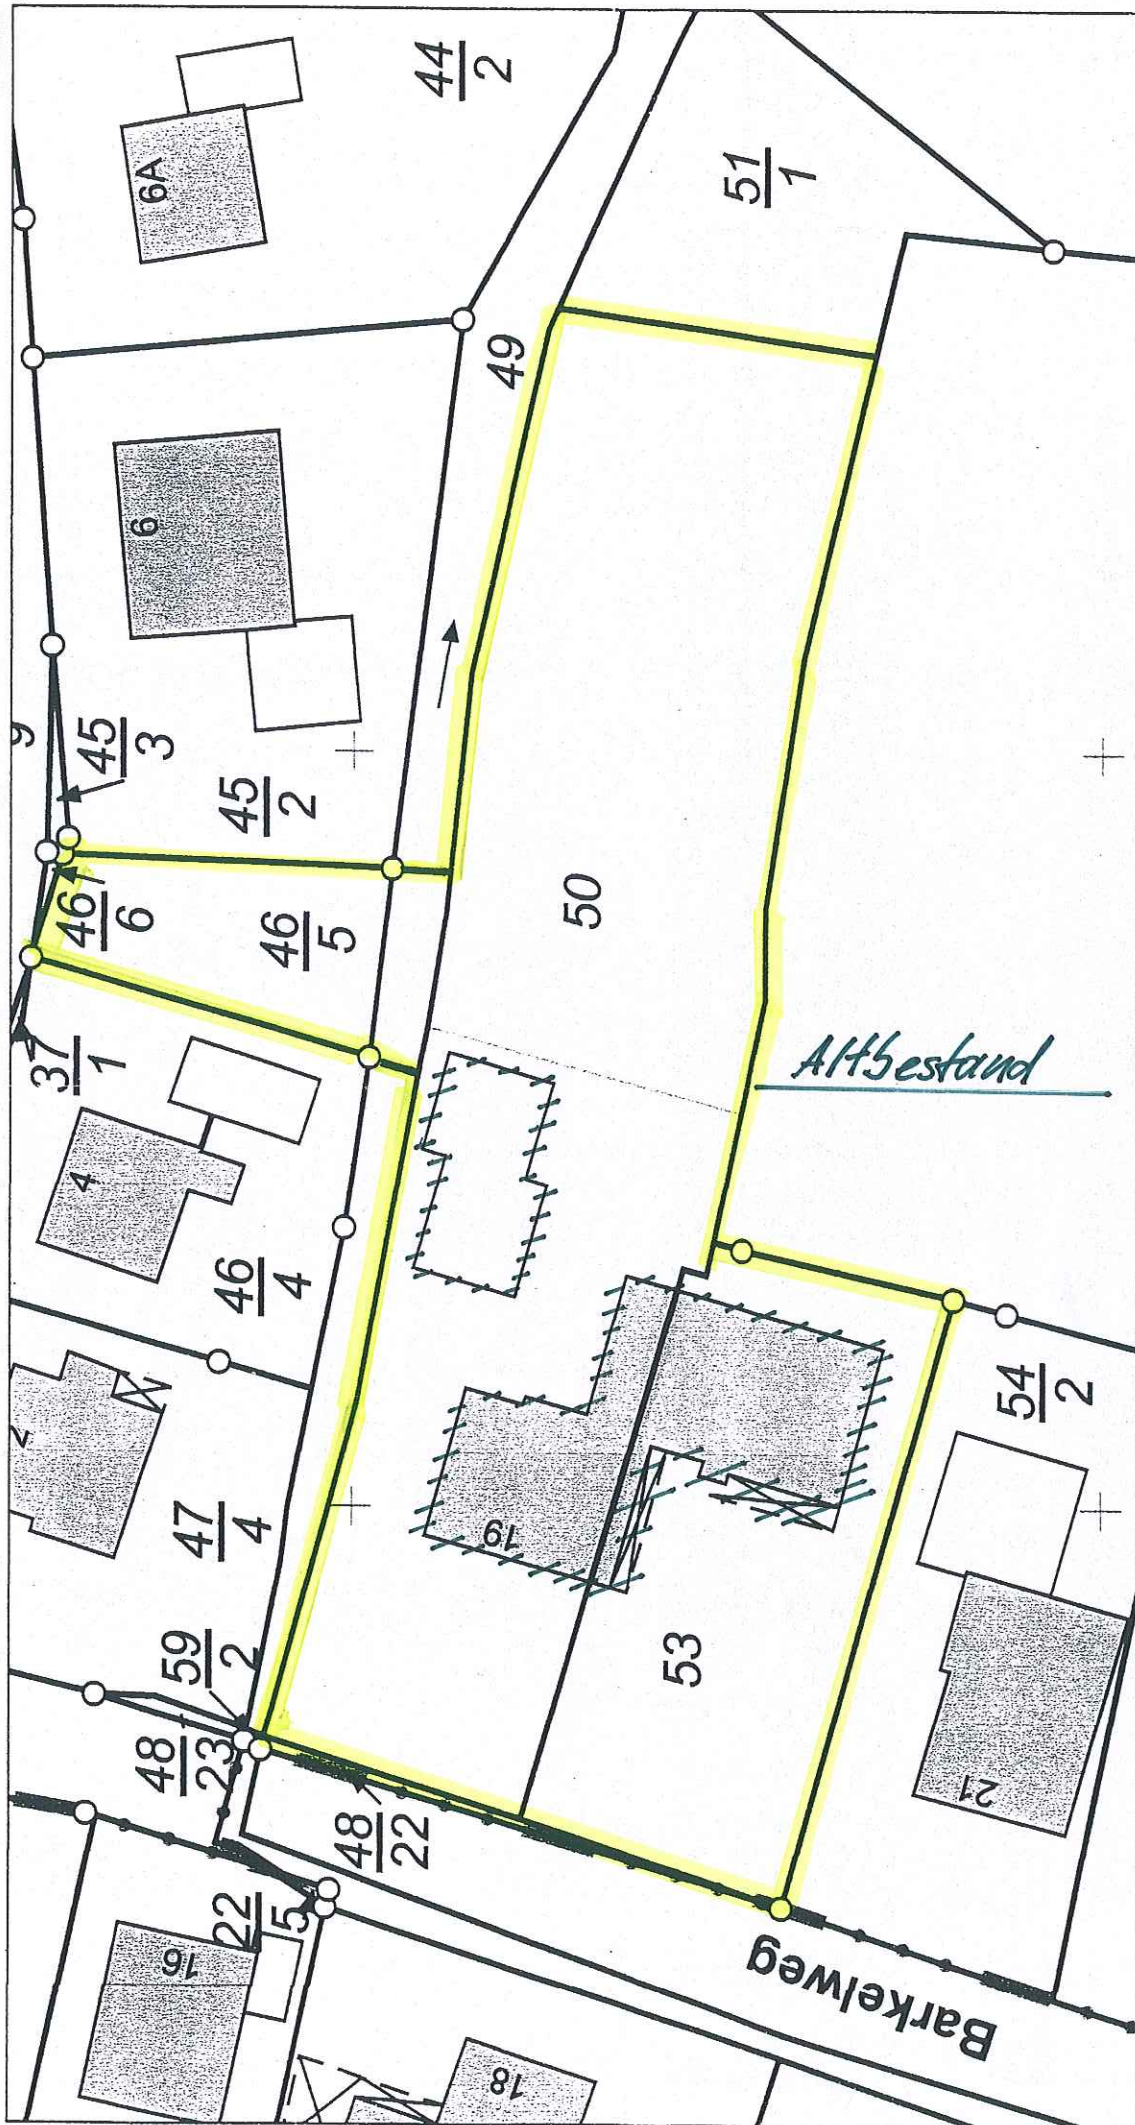

N = 5944898



Vermessungs- und Katasterverwaltung

Niedersachsen

Gemeinde: Esens, Stadt
Gemarkung: Esens

Flurstück: 50
Flur: 13

Maßstab 1:500

Verantwortlich für den Inhalt:

Landesamt für Geoinformation und Landesvermessung Niedersachsen
- Katasteramt Wittmund - Stand: 17.10.2015
Isenser Straße 5
26409 Wittmund

Meter



Bereitgestellt durch:

Landesamt für Geoinformation und Landesvermessung Niedersachsen
- Katasteramt Wittmund -
Isenser Straße 5
26409 Wittmund

Zeichen:

Die Verwertung für nichtigene oder wirtschaftliche Zwecke und die öffentliche Wiedergabe sind gemäß § 5 Niedersächsisches Gesetz über das amtliche Vermessungswesen vom 12. Dezember 2002 (Nds. GVBl. 2003) nur mit Erlaubnis der für den Inhalt verantwortlichen Behörde zulässig.

E = 32408909