


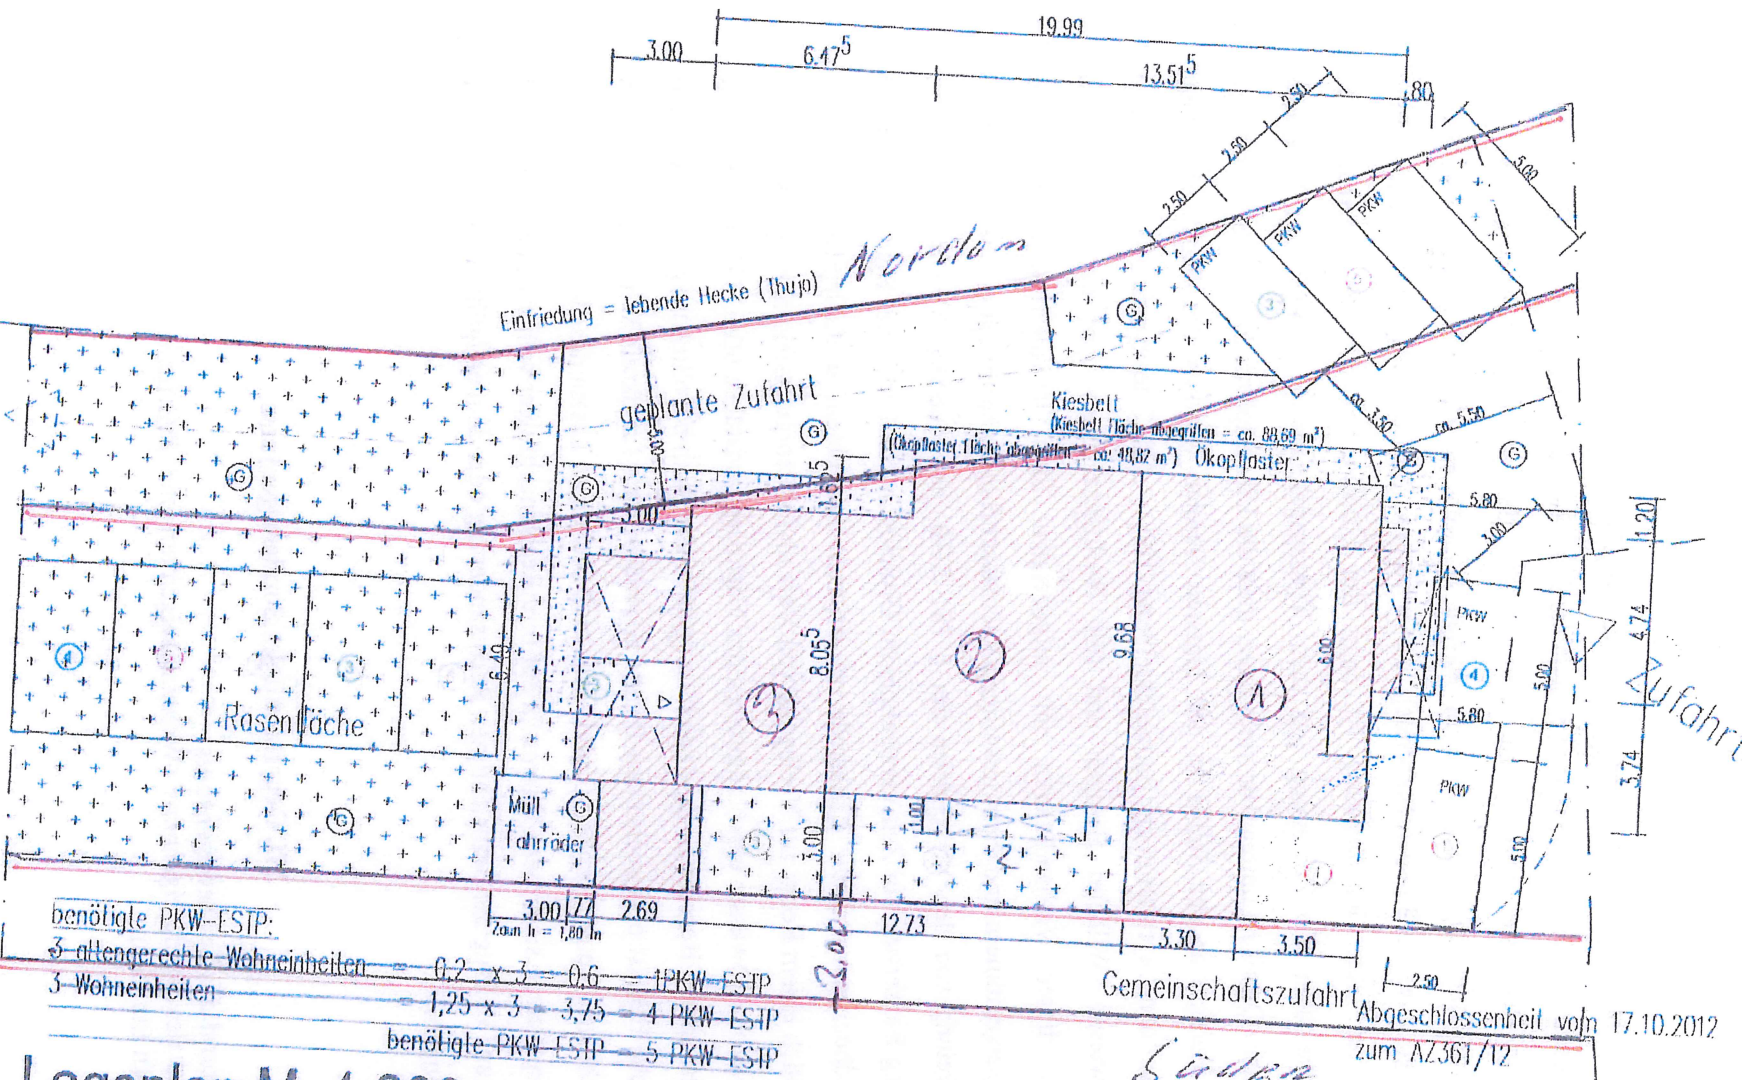

Lageplan M. 1:200

benötigte PKW-ESTP:

3-stengerechte Wohneinheiten = $0,2 \times 3 = 0,6$ = 1 PKW-ESTP

3-Wohneinheiten = $1,25 \times 3 = 3,75$ = 4 PKW-ESTP

benötigte PKW-ESTP = 5 PKW-ESTP

Projekt:	Neubau eines Wohnhauses mit 6 WE
Standort:	Am Kajuleich 4 - 26427 Bensenstel
Kunde:	Wilhelm Henggen GmbH & Co. KG Hauptstraße 9, 26487 Bensenstel
Architekt:	W. Henggen
Maßstab:	1:200