


7/1

M 1 : 1000

Aldi
8837.83 m²

Lagerplatz

Lagerplatz

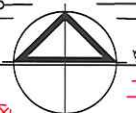

Eschen

Planen Bauen Leben

Tel.: 04977 / 917010 Tel.: 04941 / 9901363
Fax: 04977 / 917011 Fax: 04941 / 9901365
Königsweg 1 Hafenstraße 20
26427 Klosterschoo 26603 Aurich
www.eschen-architekt.de
info@eschen-architekt.de

Projektnr.:	Datum: 21.06.2016	Plannr.: -1
-------------	-------------------	-------------

Aldi Esens

Entwurf Lageplan

M 1 : 500

Aldi
8837.83 m²

Wald
1144.93 m²

Lagerplatz

39/3


53/9
Lagerplatz

54/22

54/23

53/13

53/16

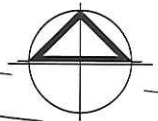

Architektur + Ingenieurbüro

Eschen

Planen Bauen Leben


Tel.: 04977 / 917010 Tel.: 04941 / 9901363
Fax: 04977 / 917011 Fax: 04941 / 9901365
Königsweg 1 Hafenstraße 20
26427 Klosterschoor 26603 Aurich
www.eschen-architekt.de
info@eschen-architekt.de

Projektnr.: Datum: 21.06.2016 Plannr.: -1

Aldi Esens

Entwurf Lageplan

M 1 : 500

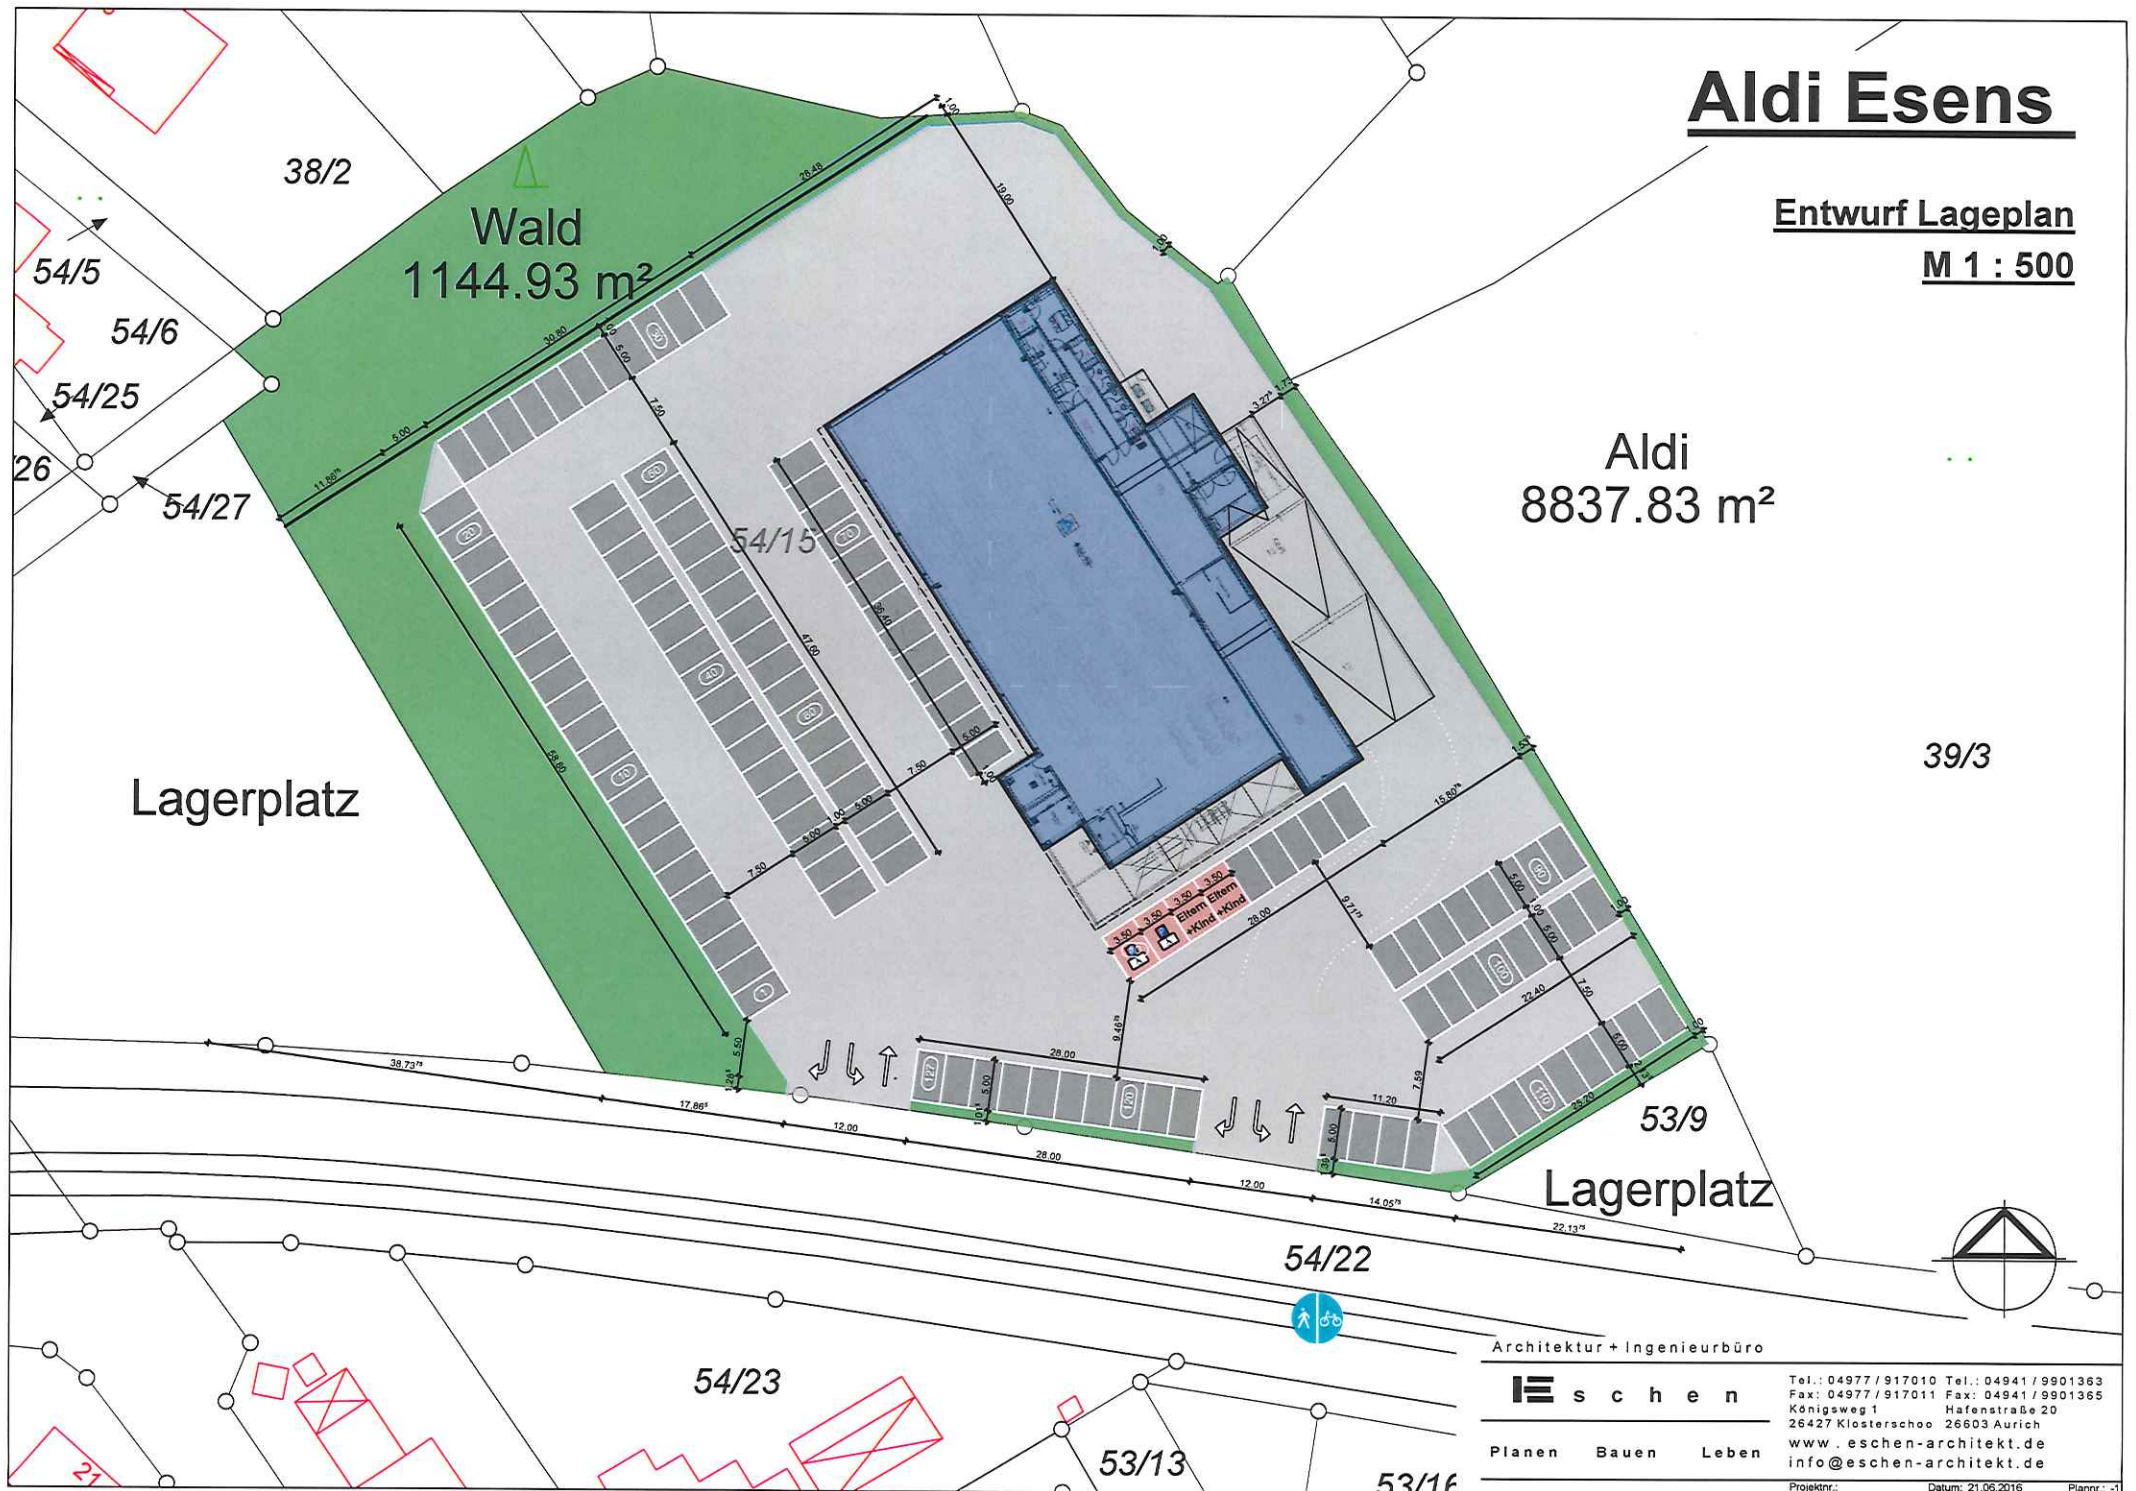

Architektur + Ingenieurbüro

Eschen

Planen Bauen Leben

Tel.: 04977 / 917010 Tel.: 04941 / 9901363
Fax: 04977 / 917011 Fax: 04941 / 9901365
Königsweg 1 Hafenstraße 20
26427 Klosterschoor 26603 Aurich
www.eschen-architekt.de
info@eschen-architekt.de

Projektnr.: Datum: 21.06.2016 Plannr.: -1