




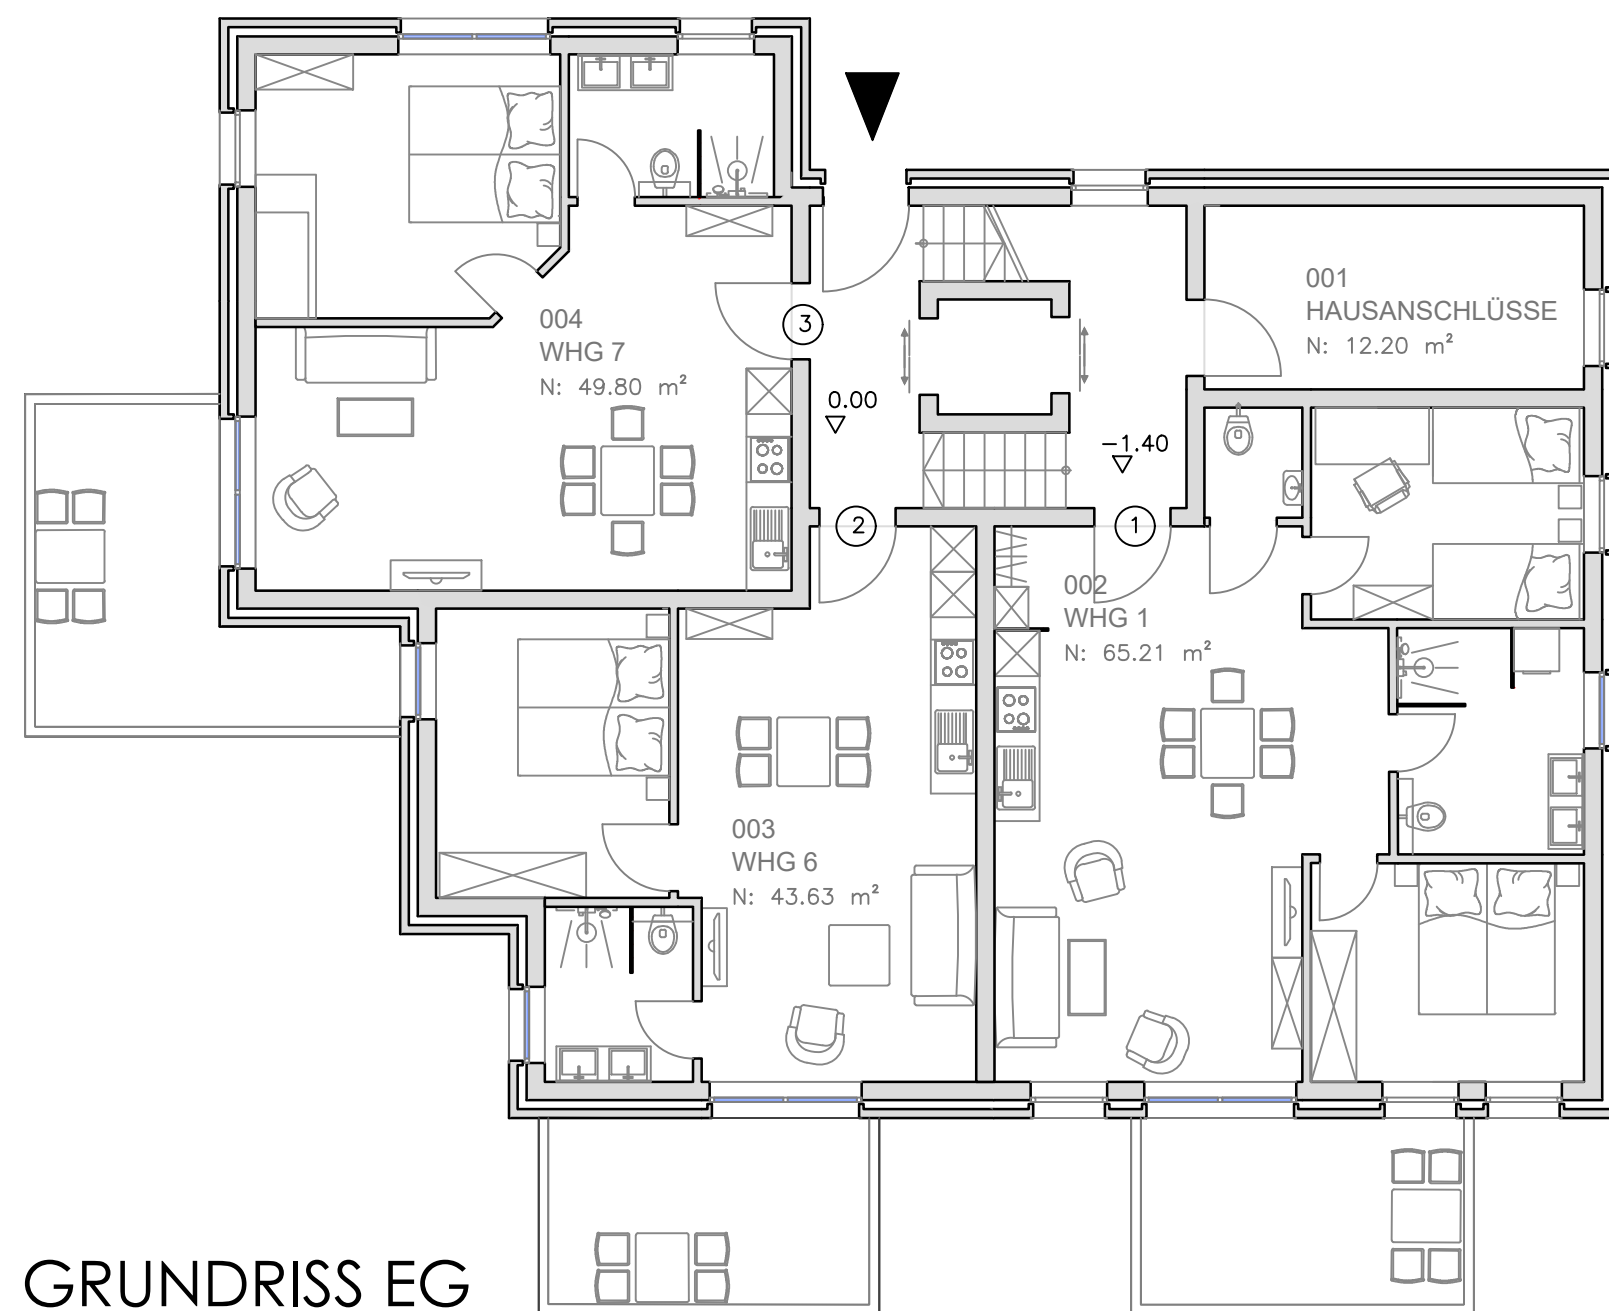


GRUNDRISS EG

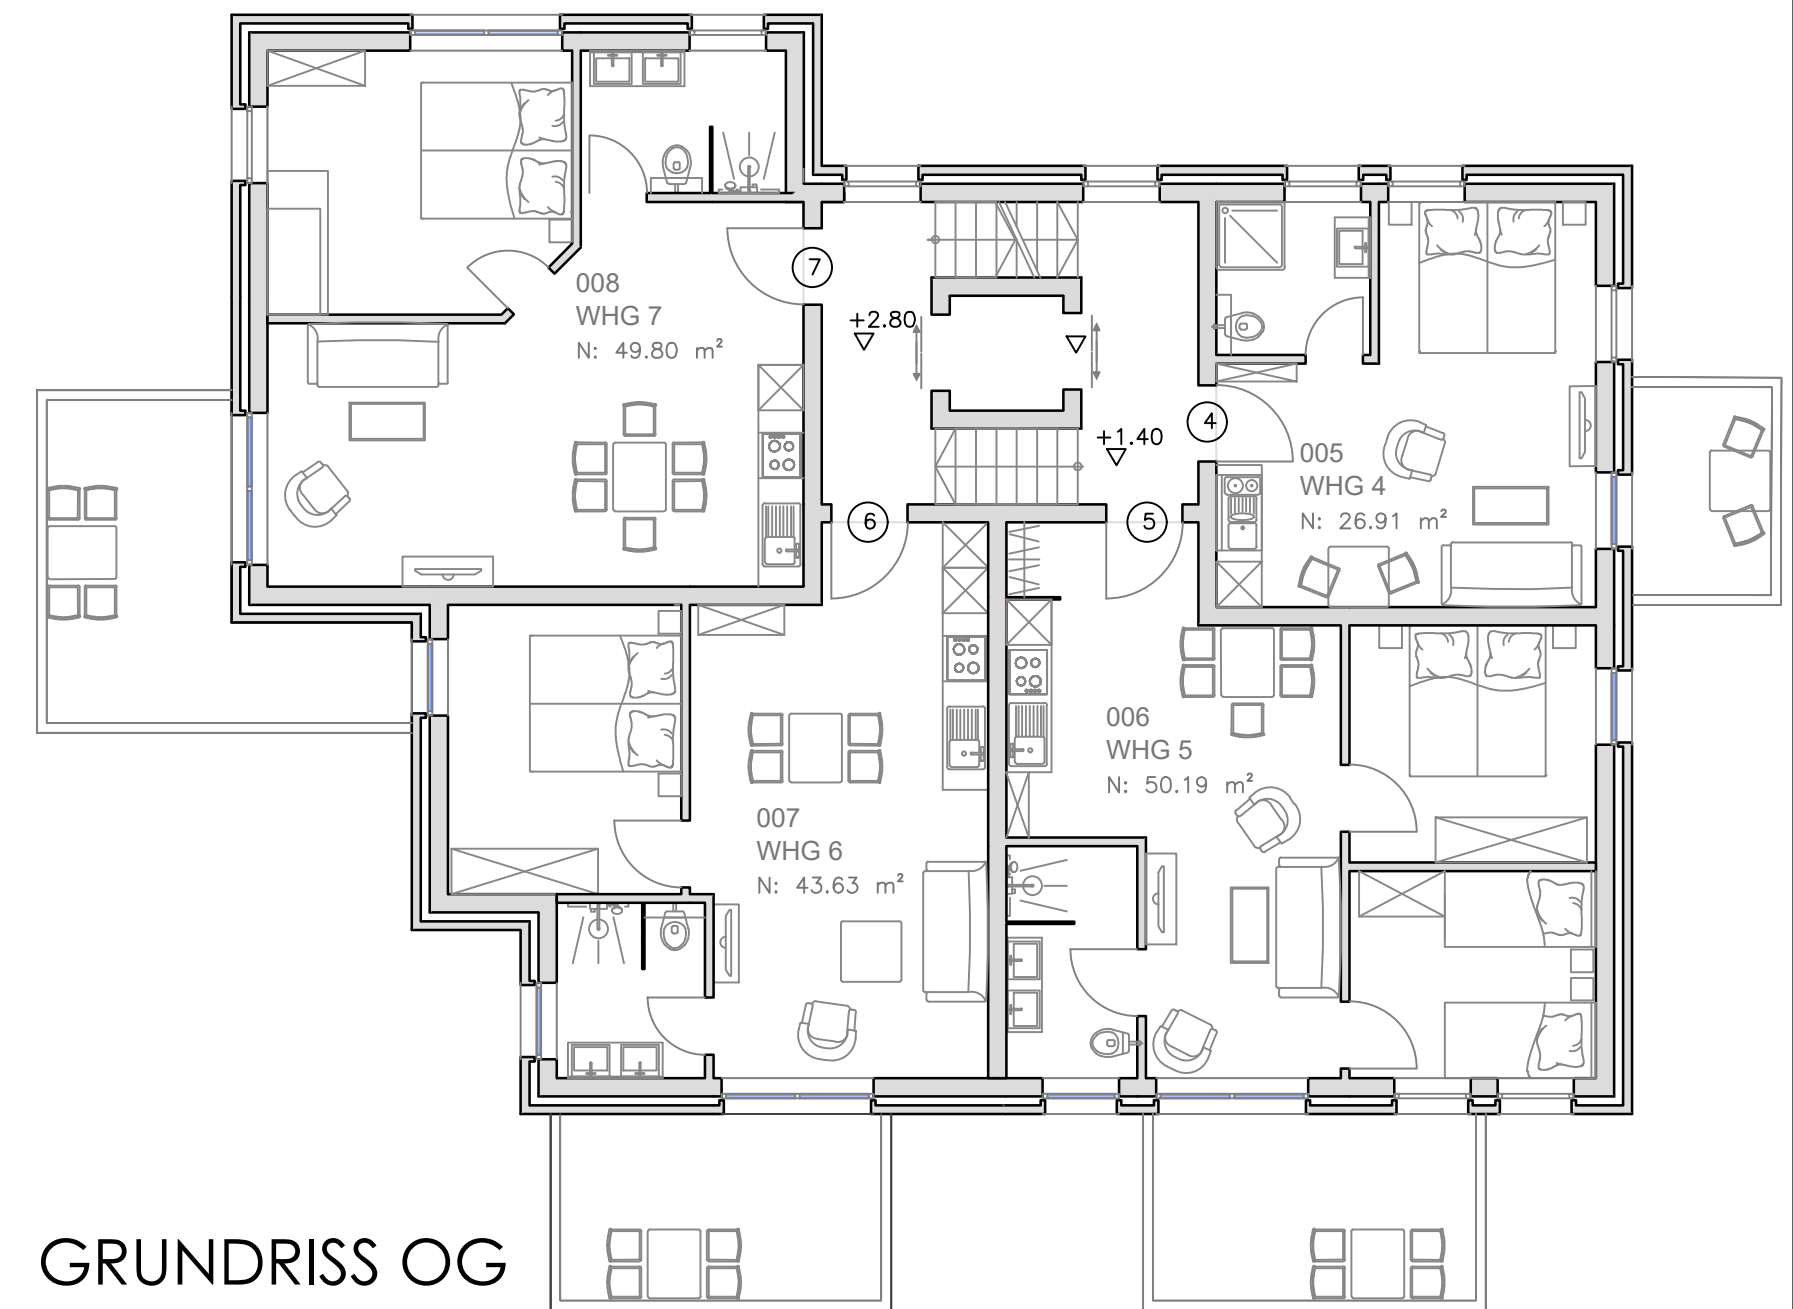

GRUNDRISS OG

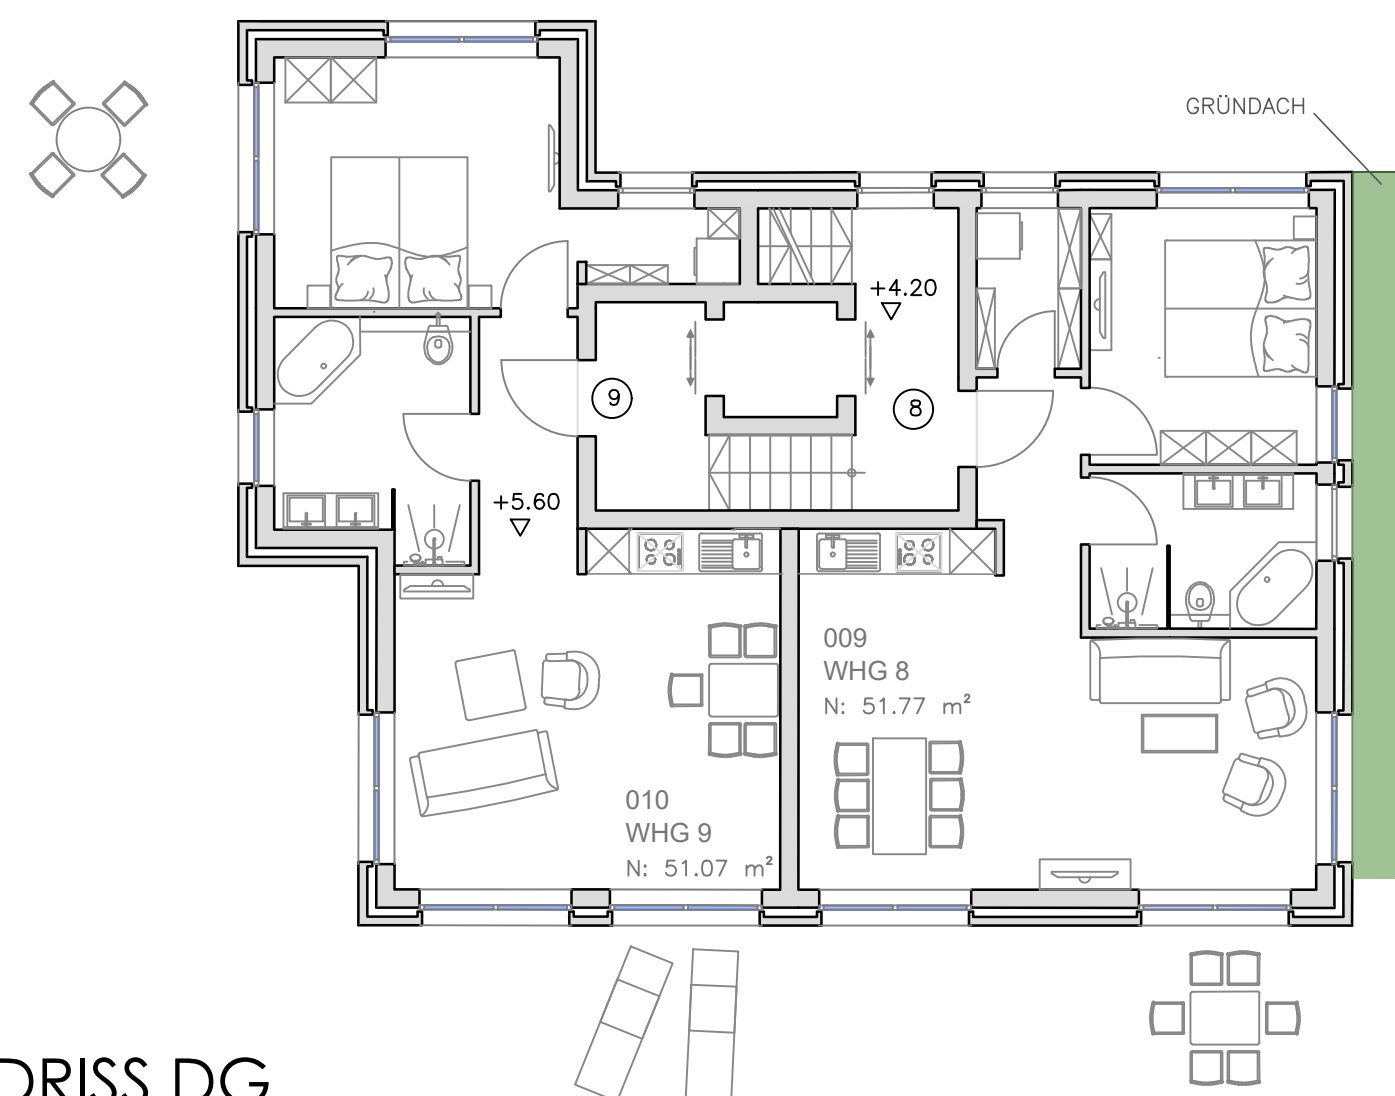

GRUNDRISS DG

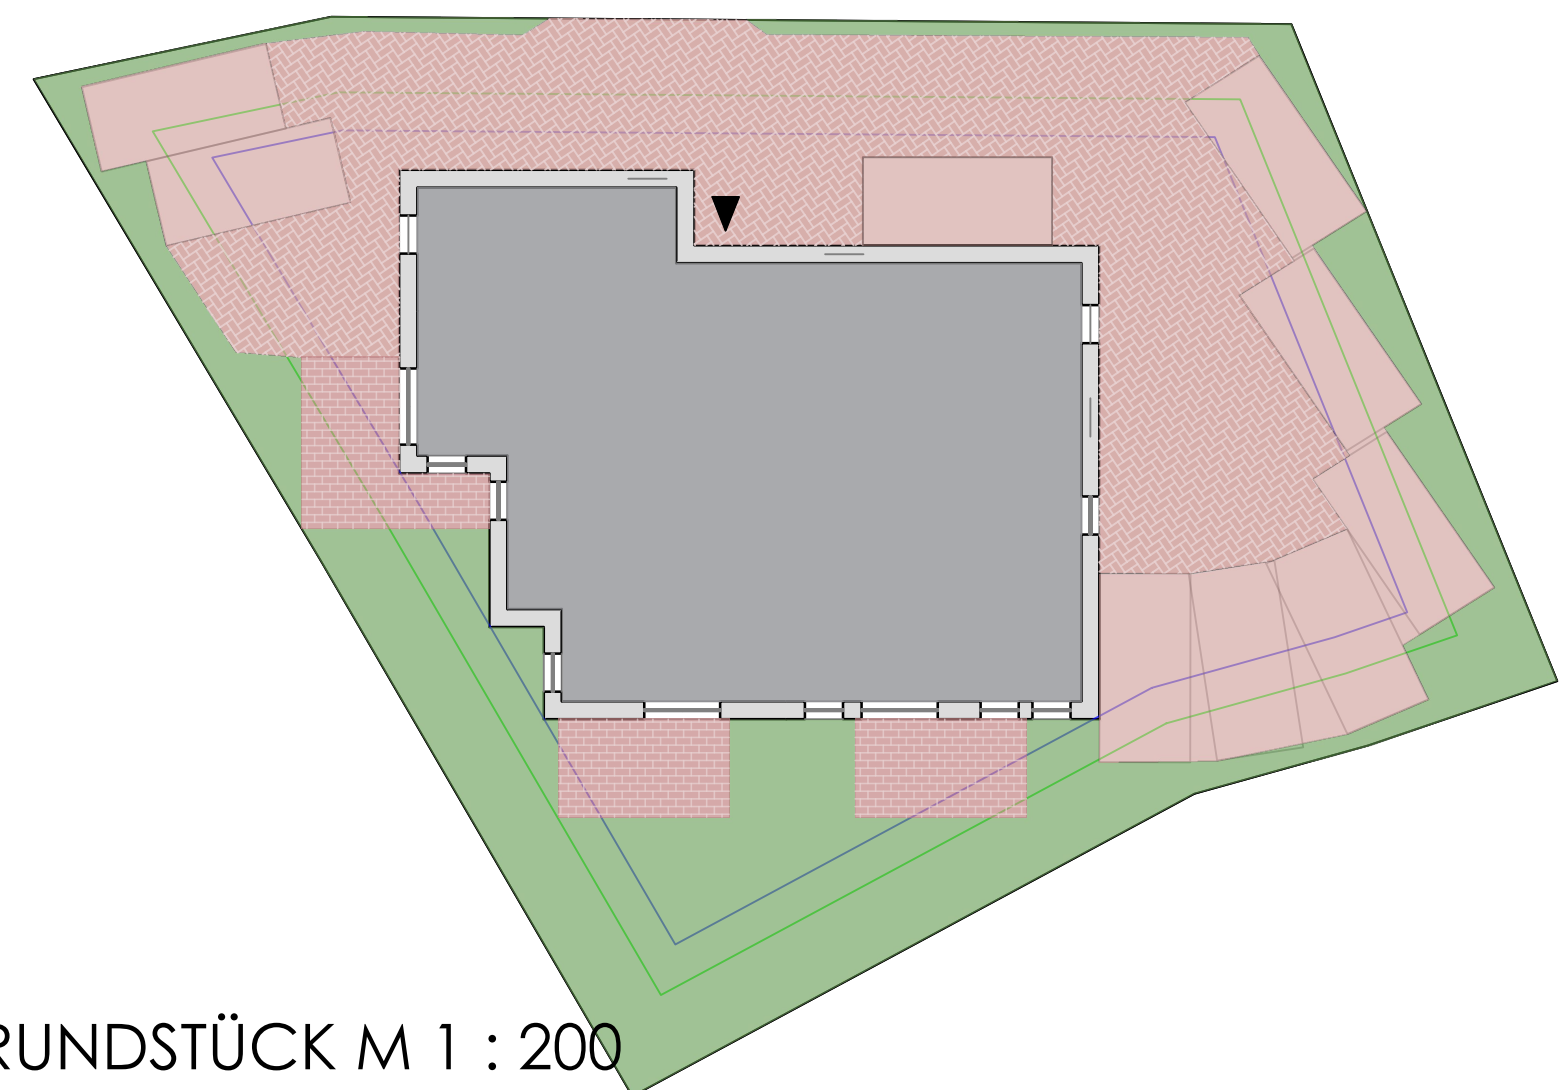

GRUNDSTÜCK M 1 : 200

APPARTEMENTHAUS FISCHERHUS GRUNDRISSSE

Vorentwurf

VORABZUG

M 1:100

VORENTWURF 11.10.2018

9 WOHN EINHEITEN

stadtplanung & architektur

