


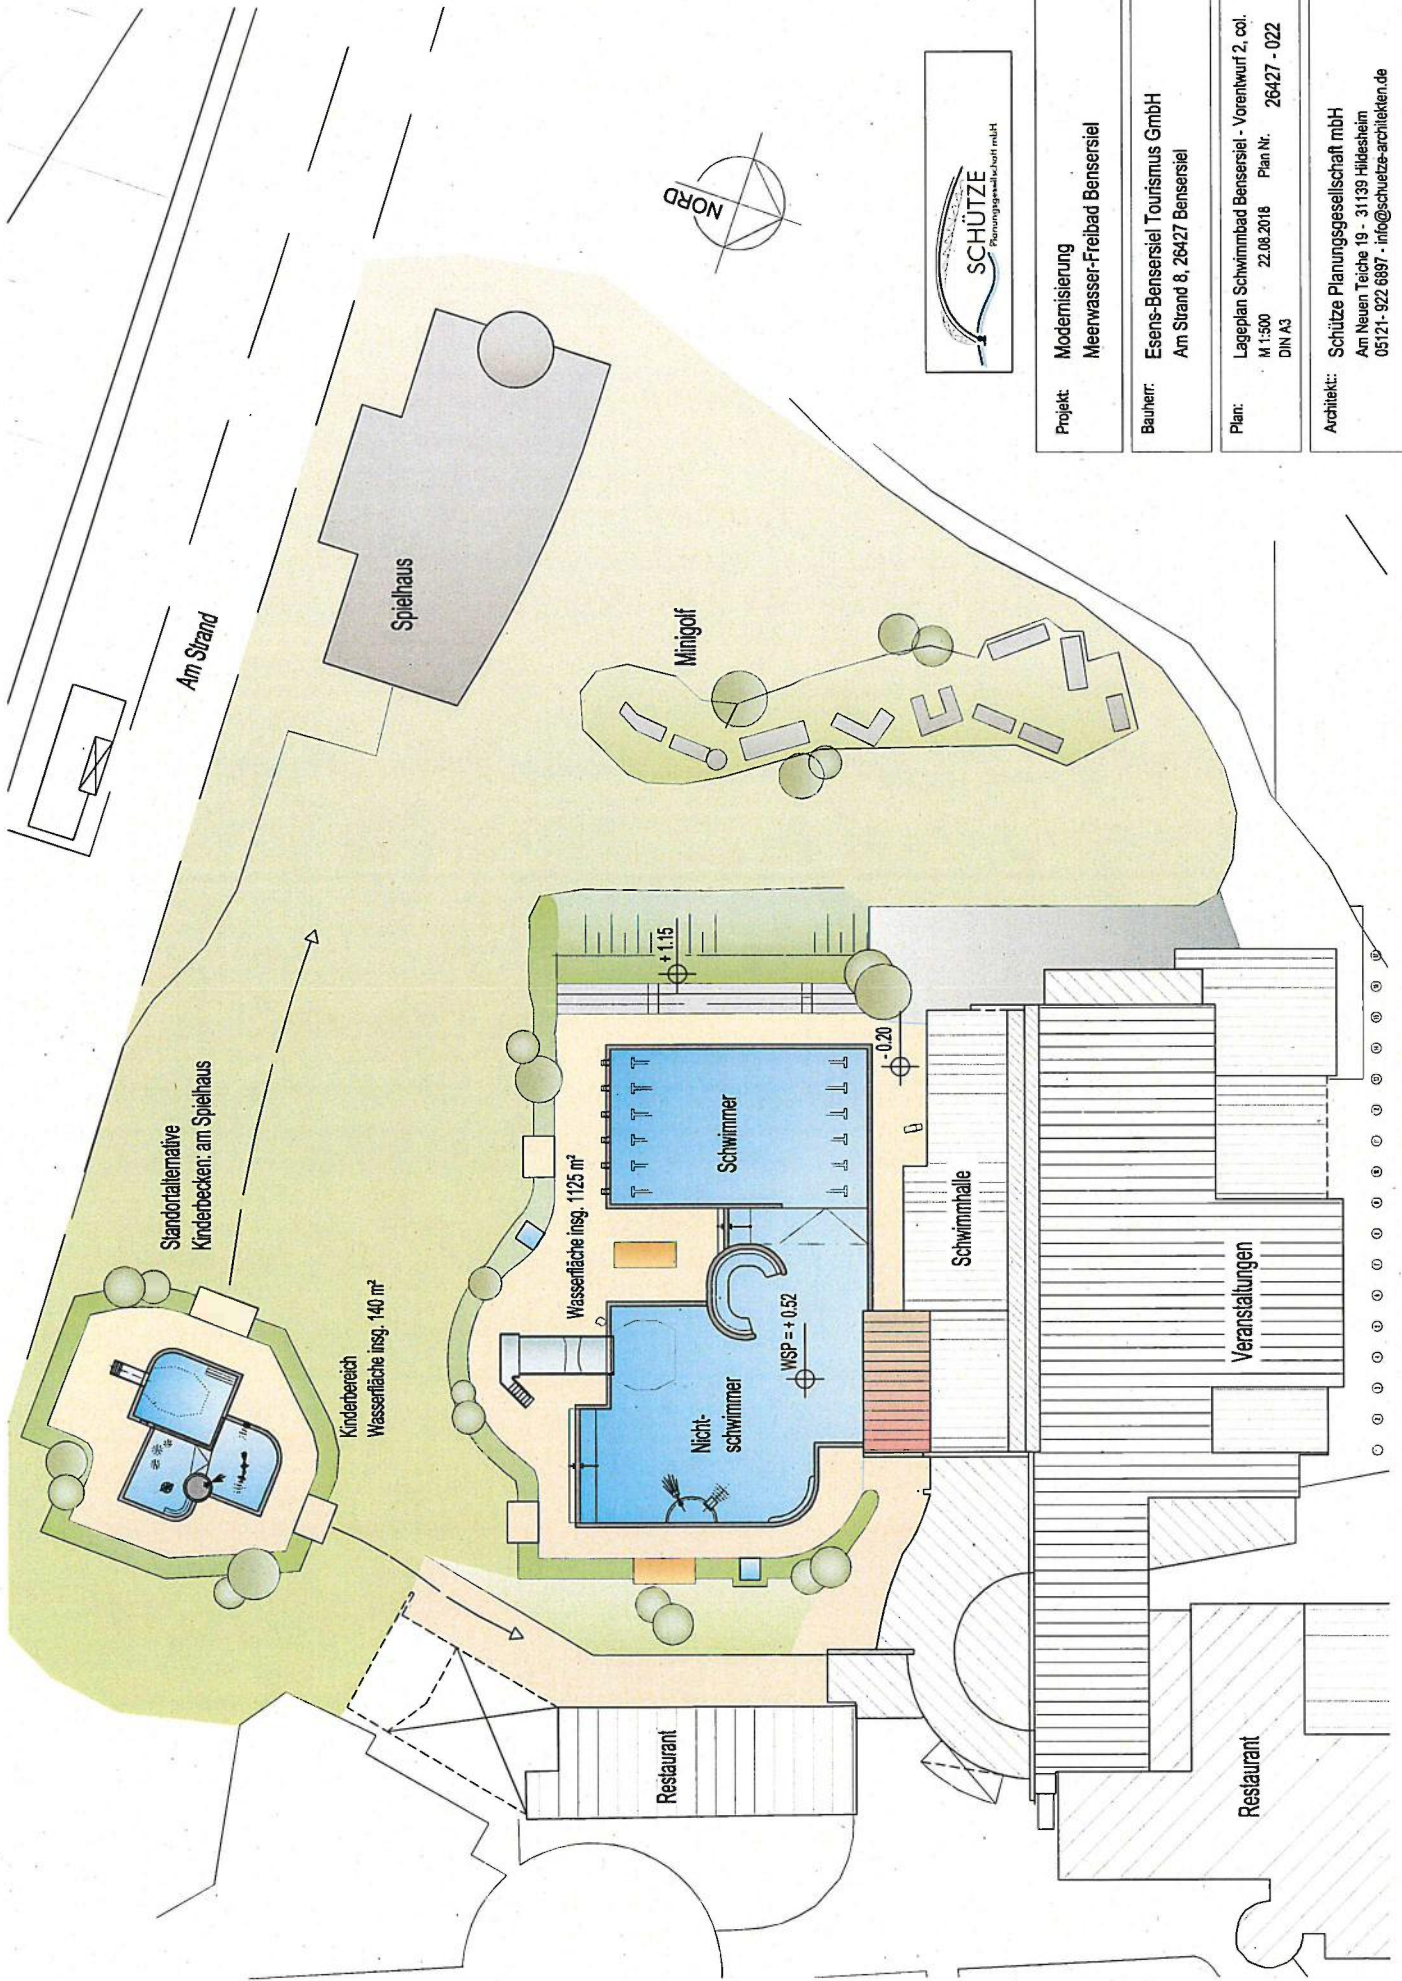

Projekt: Modernisierung
Meerwasser-Freibad Bensenstel

Bauherr: Esens-Bensenstel Tourismus GmbH
Am Strand 8, 26427 Bensenstel

Plan: Lageplan Schwimmbad Bensenstel - Vorentwurf 2. col.
M 1:500 22.08.2018 Plan Nr. 26427 - 022
DIN A3

Architekt: Schütze Planungsgesellschaft mbH
Am Neuen Teiche 19 - 31139 Hildesheim
05121-922 6897 - info@schuetze-architekten.de





Projekt: Modernisierung
Meerwasser-Freibad Benseniel

Bauherr: Esens-Benseniel Tourismus GmbH
Am Strand 8, 26427 Benseniel


Plan: Teilgrundriss Erdgeschoss Schwimmbad - Vorentw. 2 A. col.
M ohne 22.08.2018 Plan Nr. 26427 - 028
DIN A3 BEN Schwimmhalle 3.dwg

Architekt: Schütze Planungsgesellschaft mbH
Am Neuen Teiche 19 - 31139 Hildesheim
05121-922 6897 - info@schuetze-architekten.de

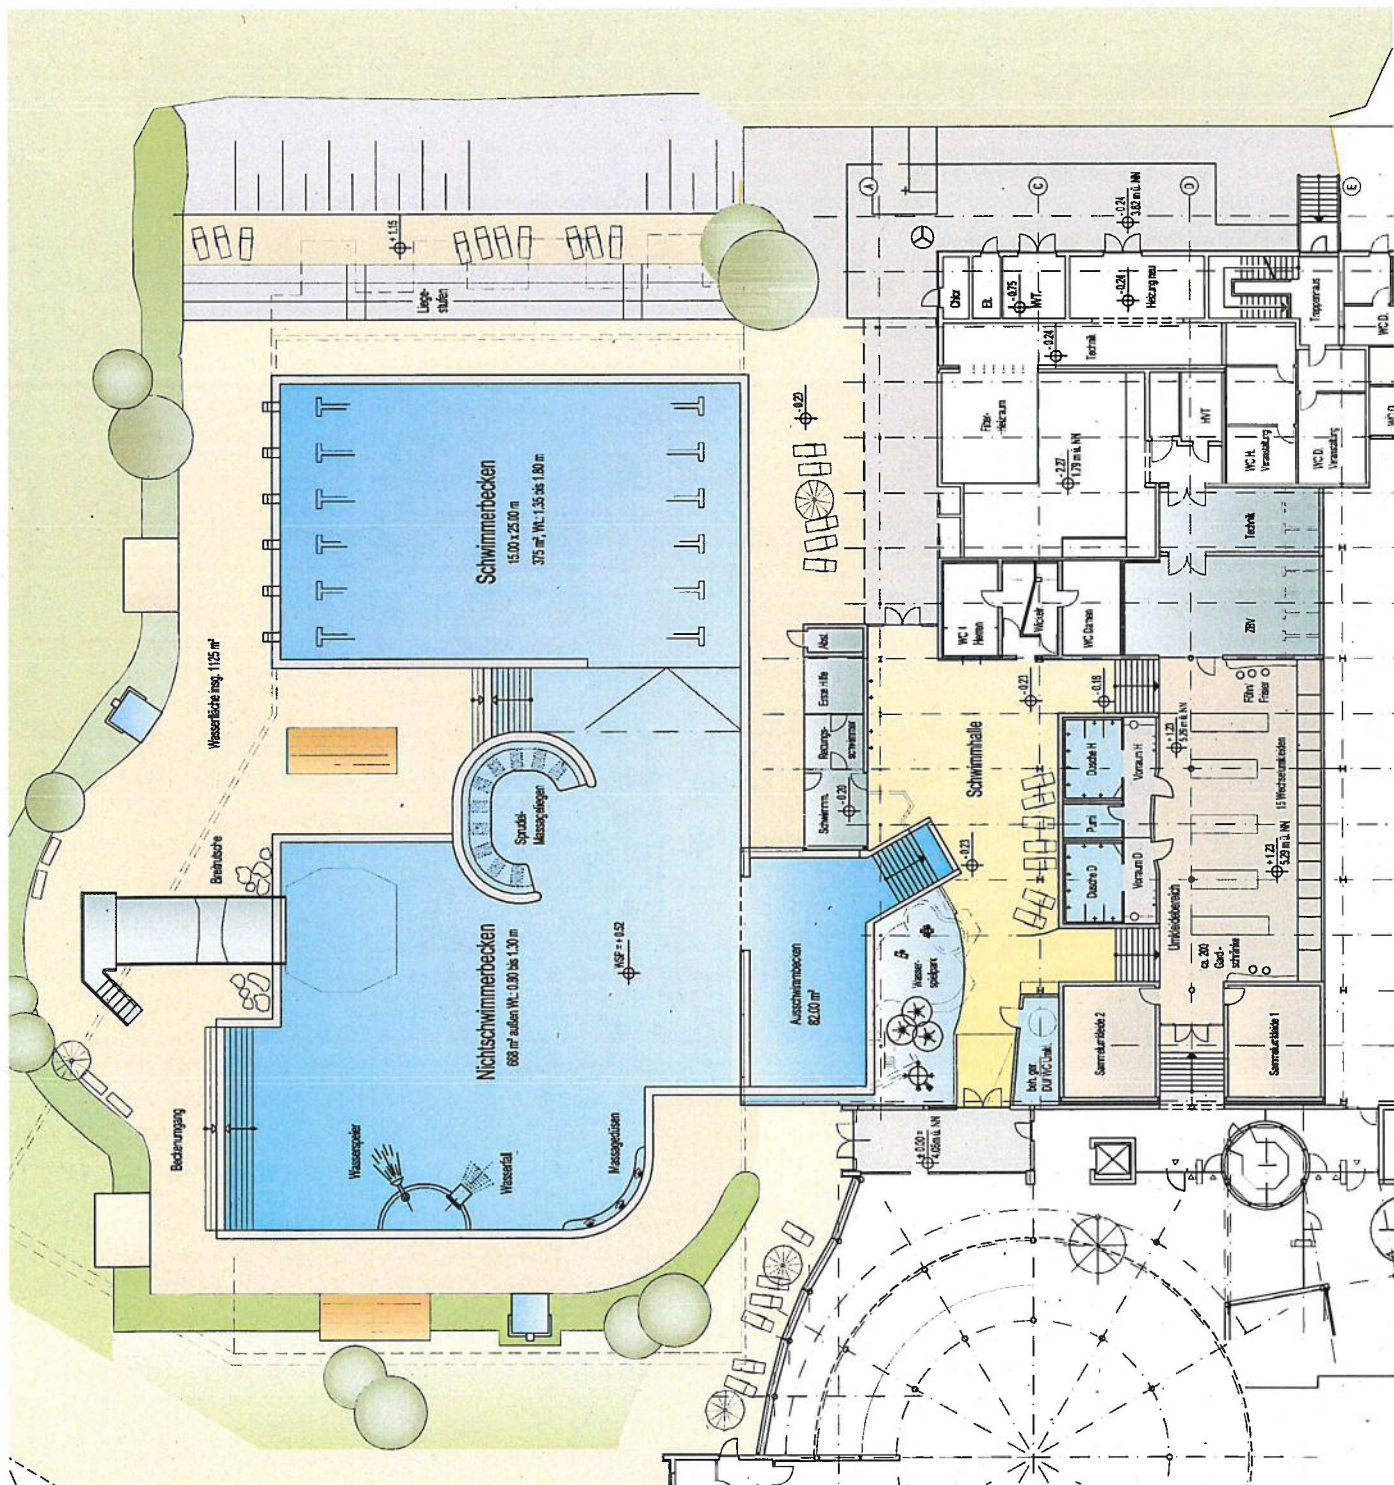

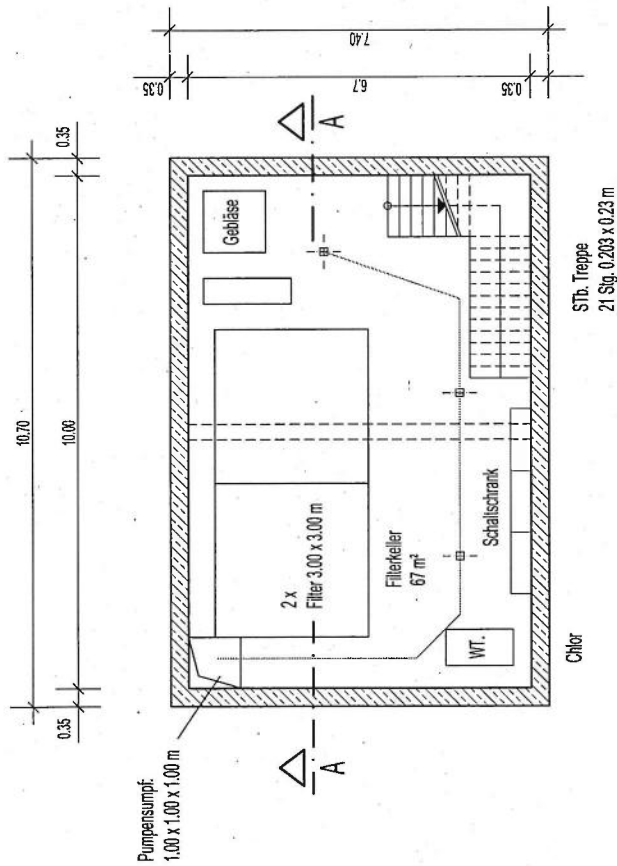

Grundriss Technikeller M 1:100

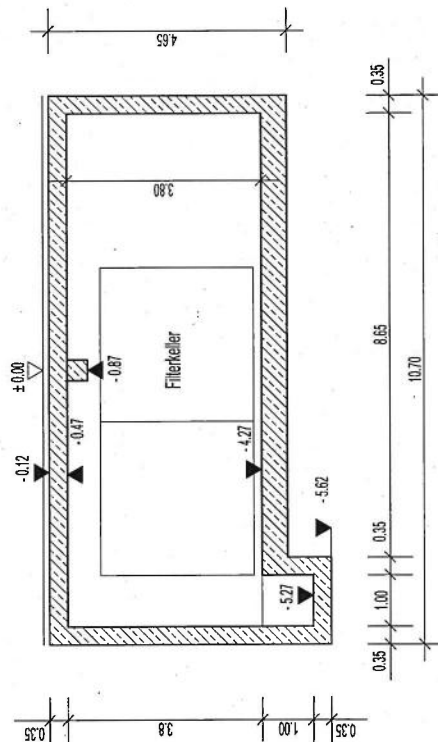

Schnitt A - A Technikeller M 1:100




Projekt: Modernisierung
Meerwasser-Freibad Benseniel


Bauherr: Esens-Benseniel Tourismus GmbH
Am Strand 8, 26427 Benseniel

Plan: Grundriss Querschnitt - Technikeller
M 1:100 11.06.2018 Plan Nr. 26427 - 020
DIN A3

Architekt: Schütze Planungsgesellschaft mbH
Am Neuen Teiche 19 - 31139 Hildesheim
05121-922 8897 - info@schuetze-architekten.de

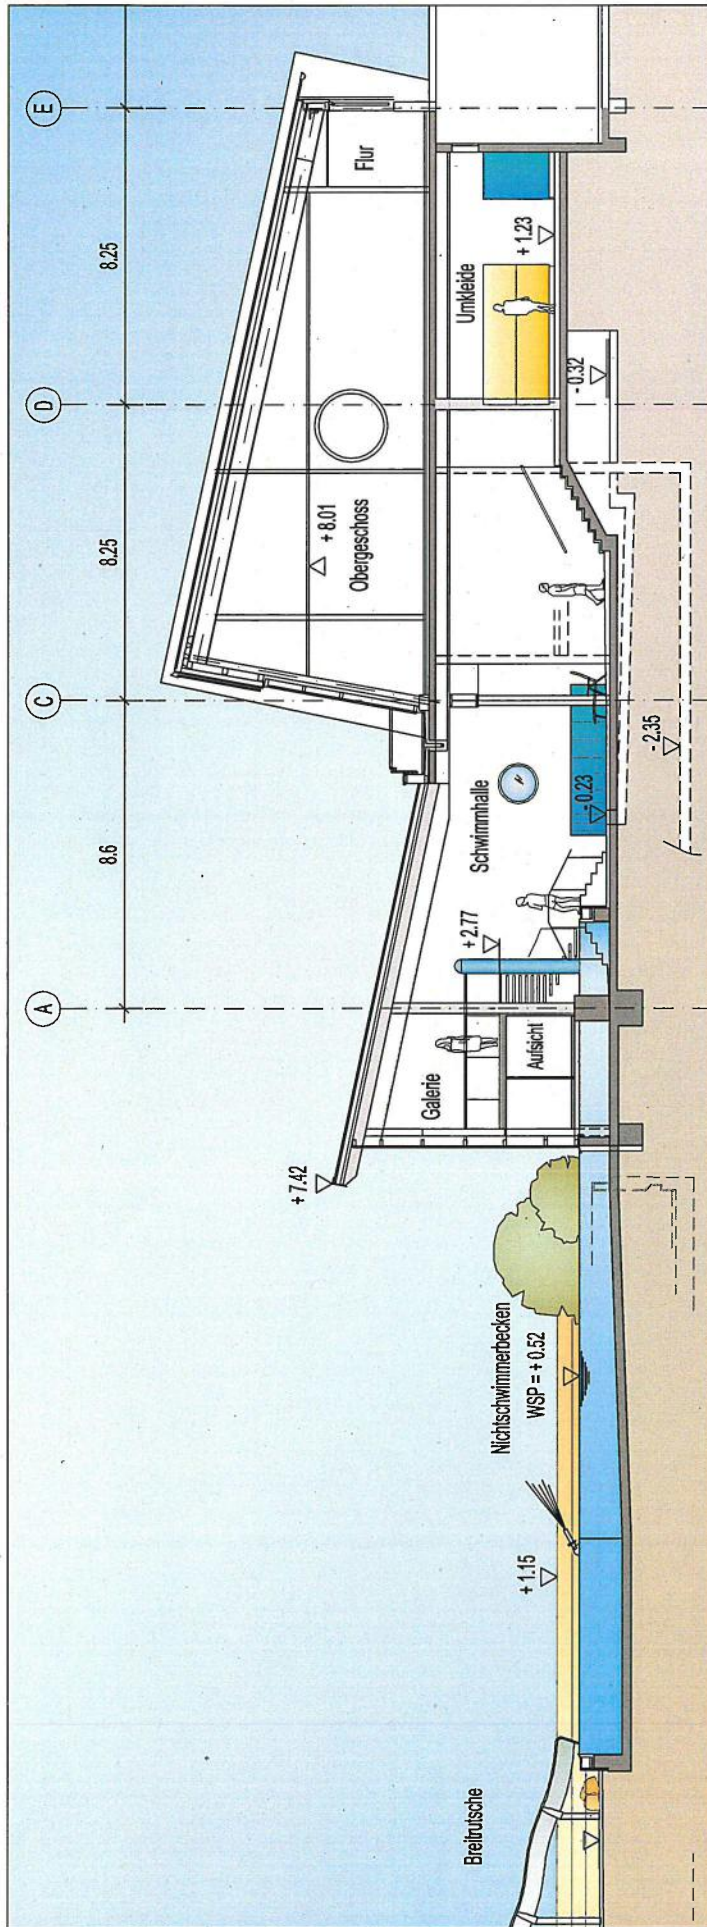


Querschnitt Schwimmhalle mit Ausschwimmbekken

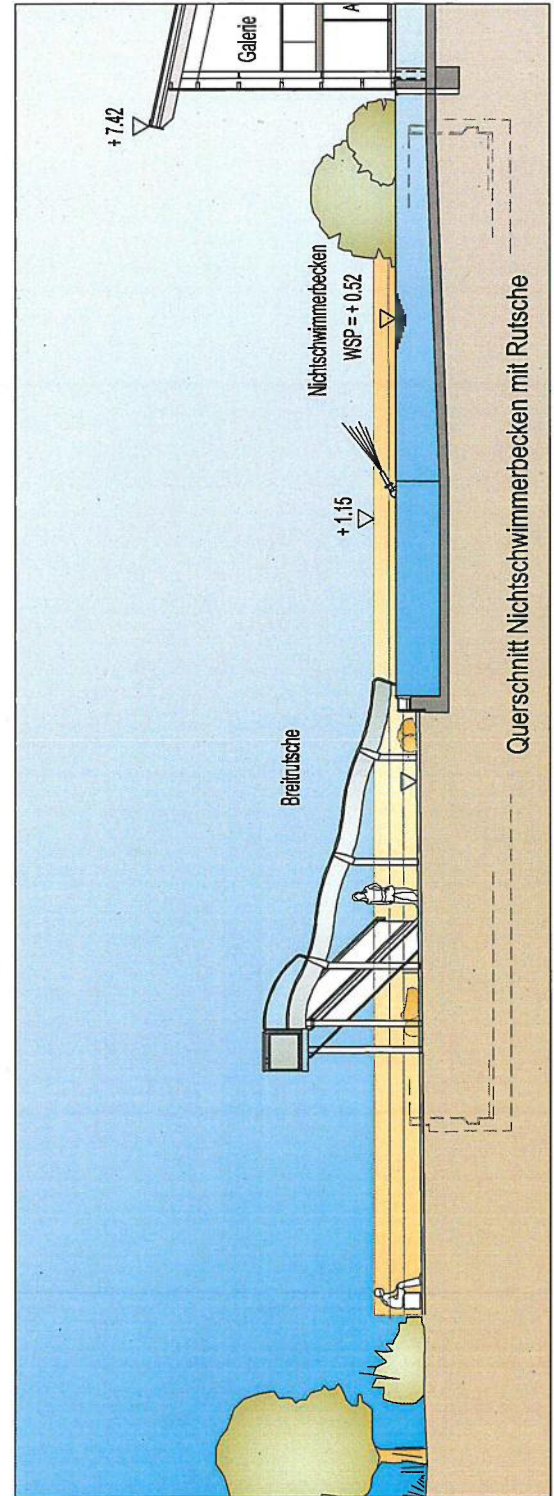

Querschnitt Nichtschwimmerbecken mit Rutsche



Projekt:	Modernisierung Meerwasser-Freibad Bensenstel
Bauherr:	Esens-Bensenstel Tourismus GmbH Am Strand 8, 26427 Bensenstel
Plan:	Querschnitt Schwimmbad - Vorentwurf 1, col. M ohne 14.05.2018 Plan Nr. 26427 - 016 DIN A3
Architekt:	Schütze Planungsgesellschaft mbH Am Neuen Teiche 19 - 31139 Hildesheim 05121-922 6897 - info@schuetze-architekten.de

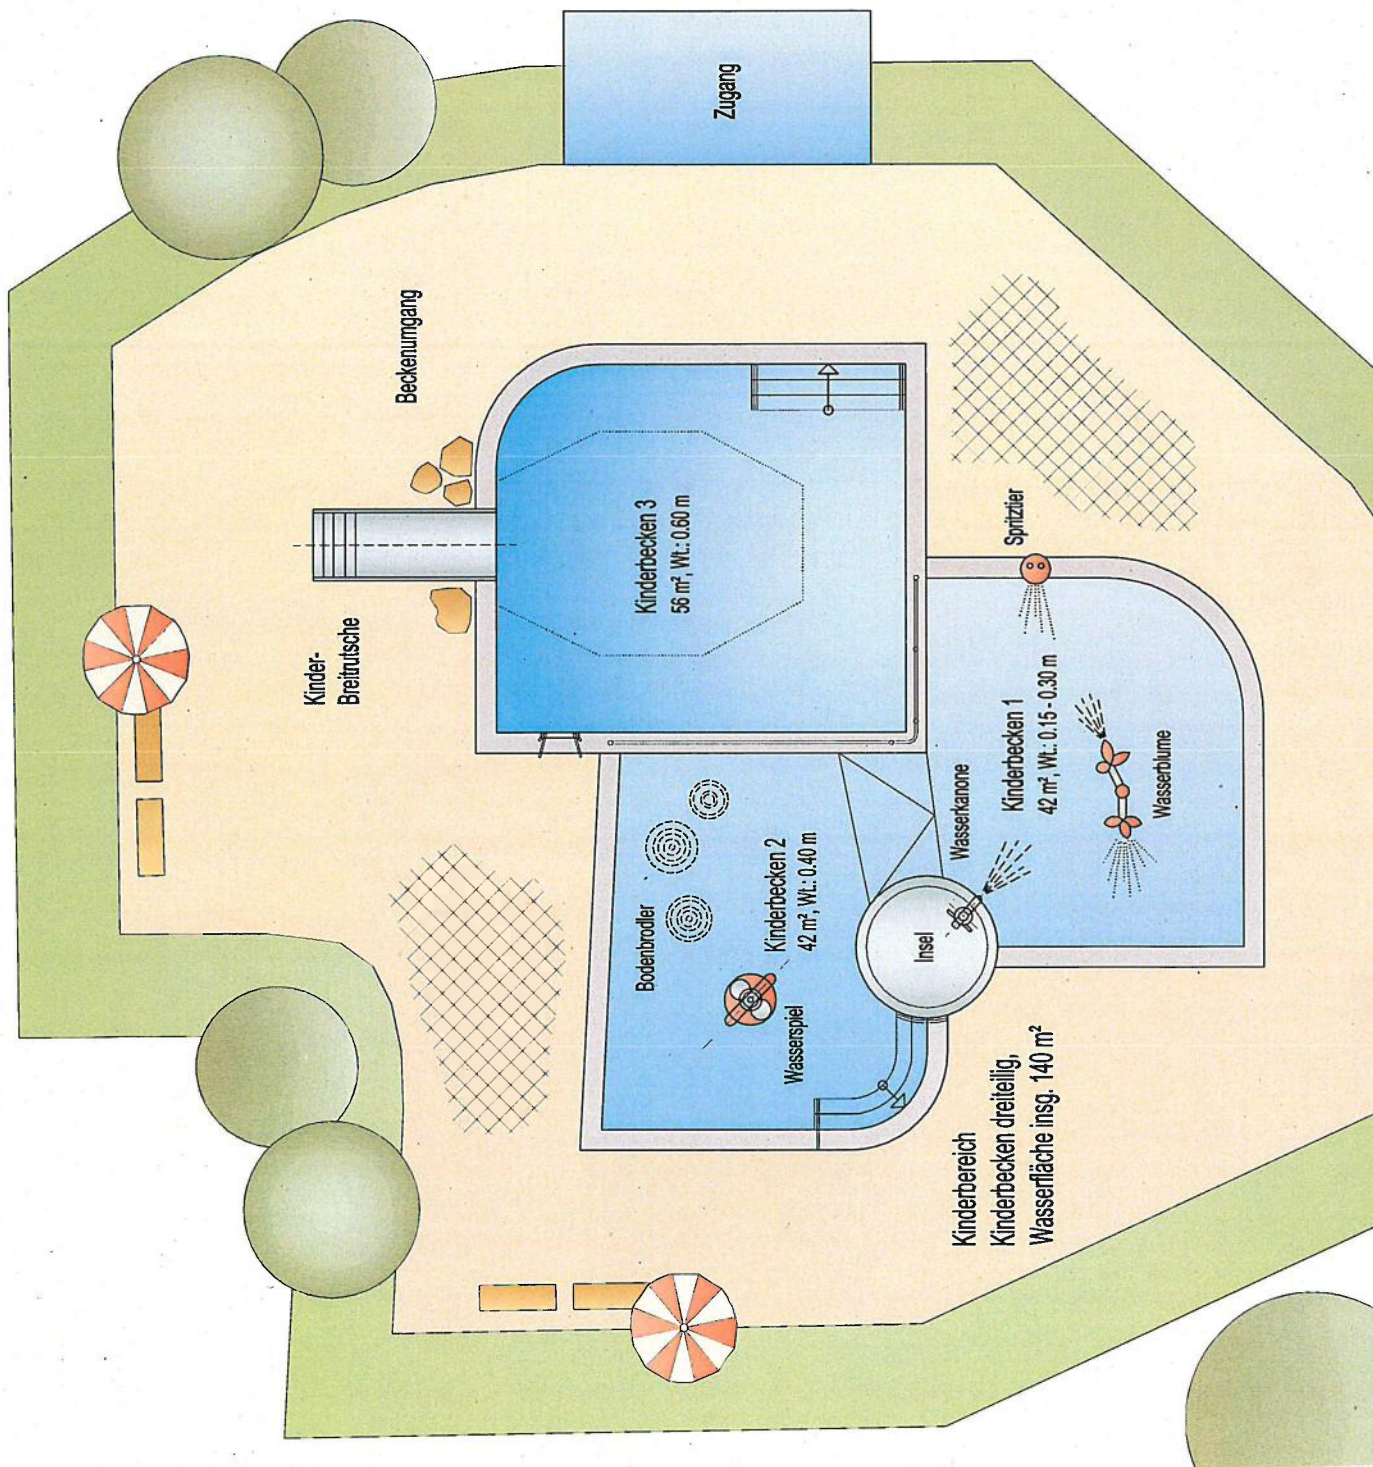

Projekt: Modernisierung
Meerwasser-Freibad Bensenstel

Bauherr: Esens-Bensenstel Tourismus GmbH
Am Strand 8, 26427 Bensenstel

Plan: Grundriss Kinderbecken Bensenstel - Vorenhwurf 2, col.
M 1:100 22.08.2018 Plan Nr. 26427 - 026
DN A3

Architekt: Schütze Planungsgesellschaft mbH
Am Neuen Teiche 19 - 31139 Hildesheim
05121-922 6897 - info@schuetze-architekten.de