




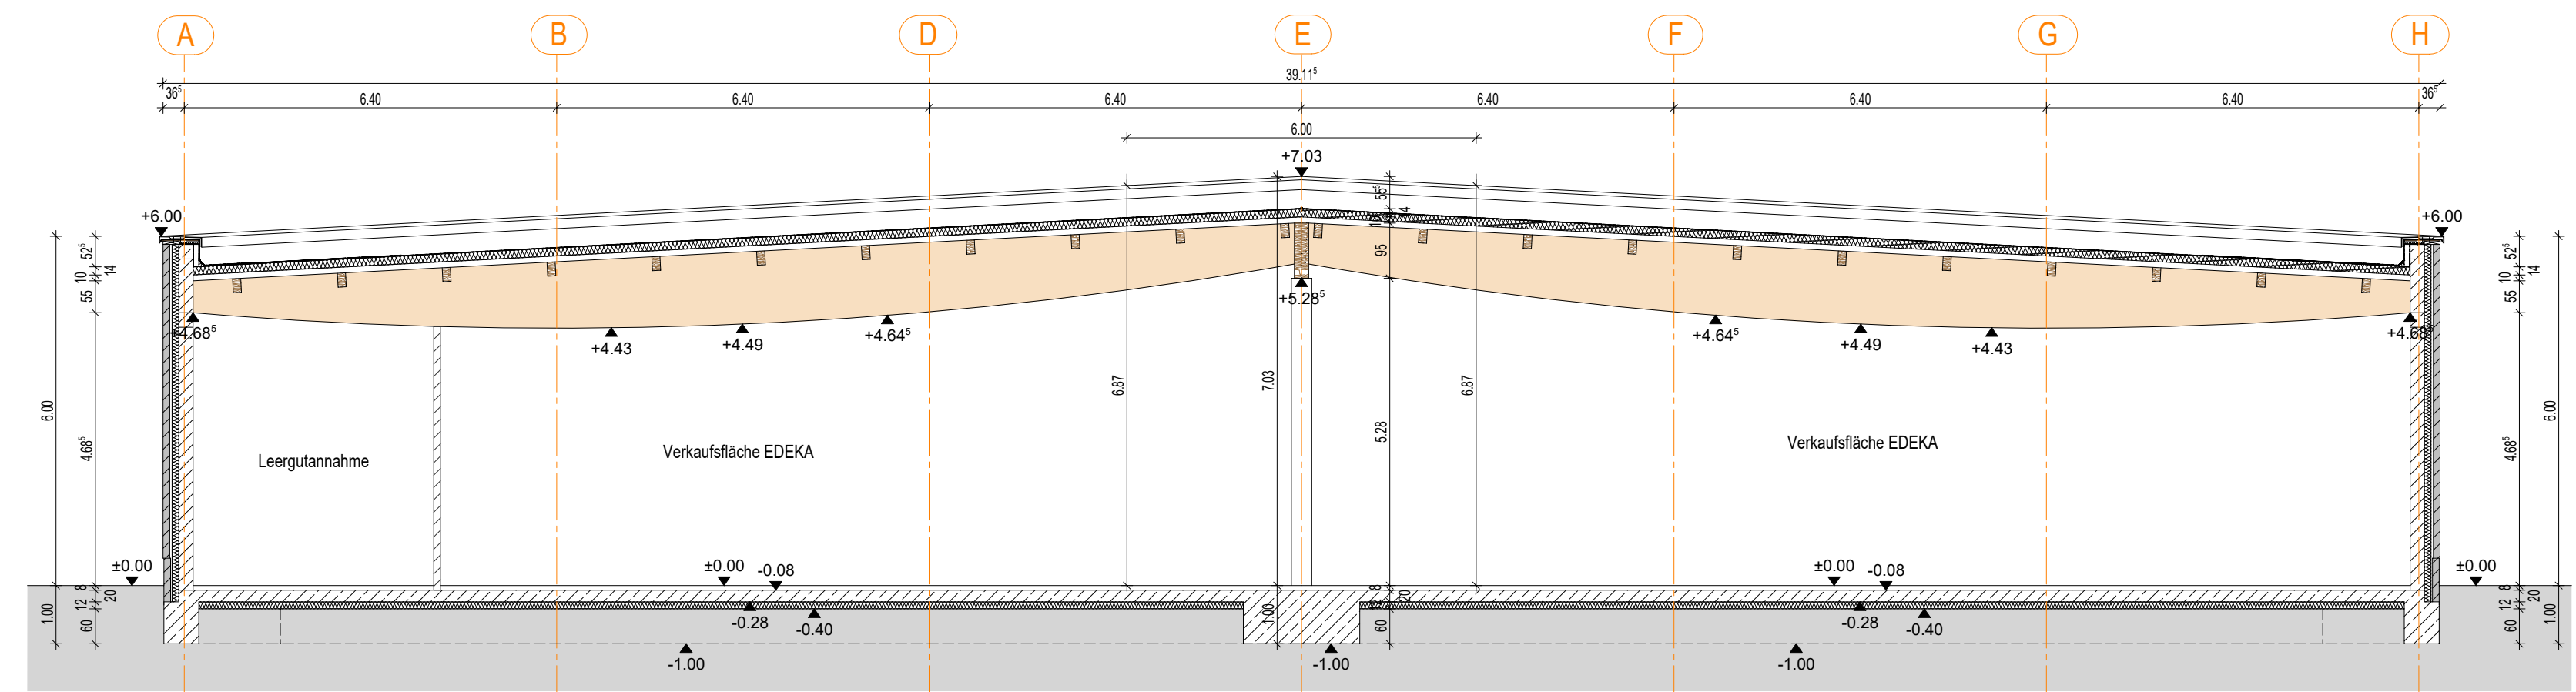


SCHNITT A-A

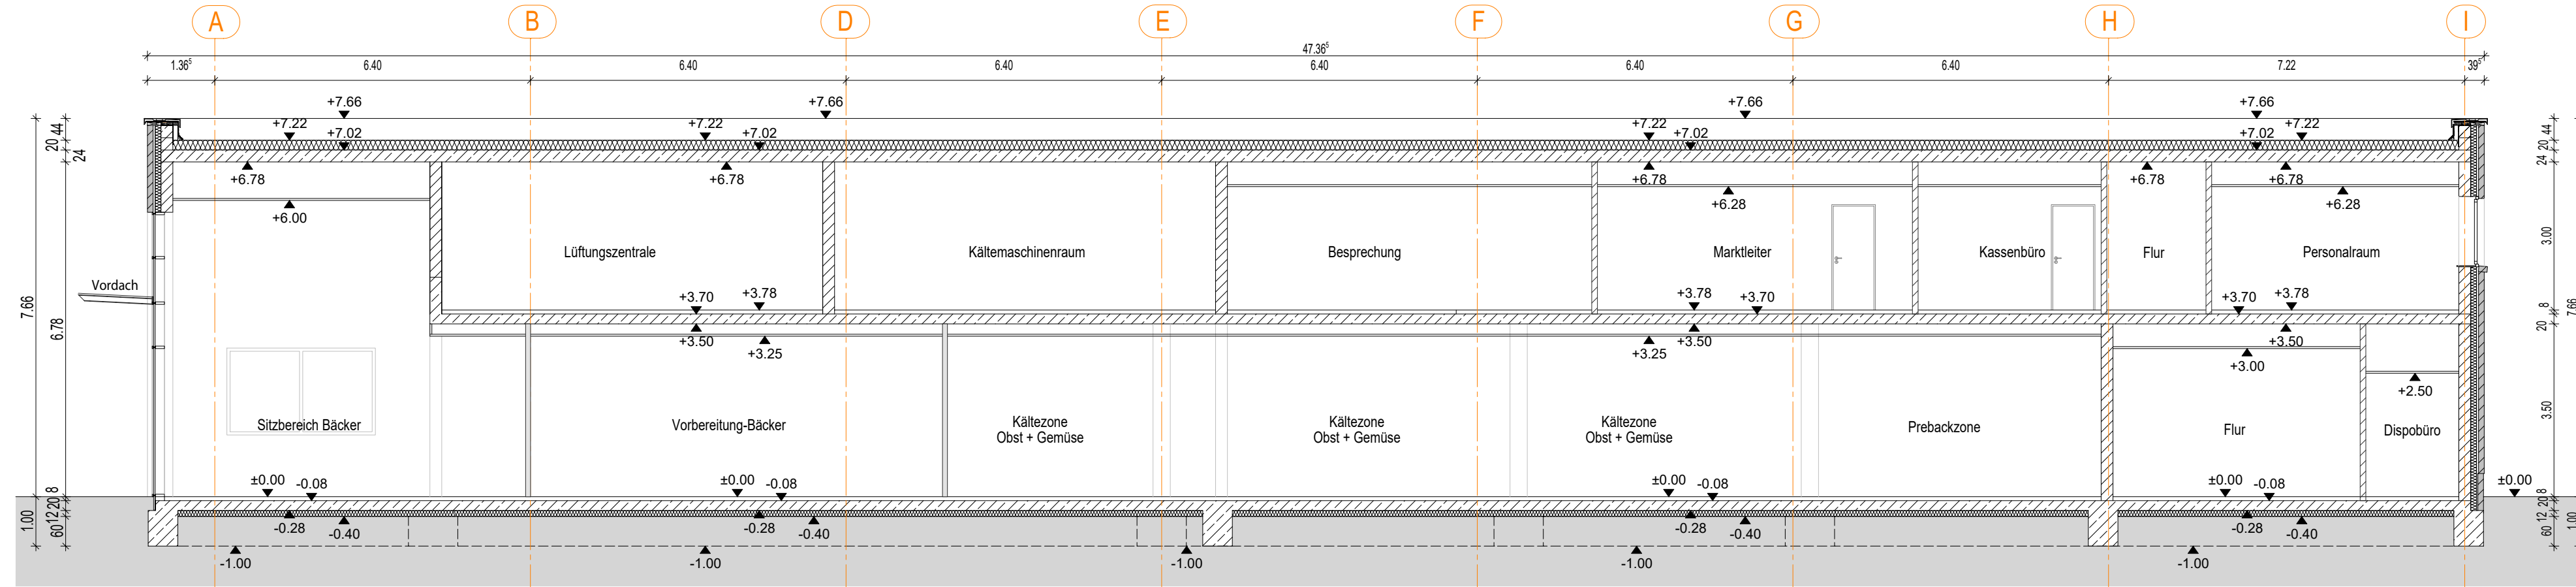

SCHNITT B-B

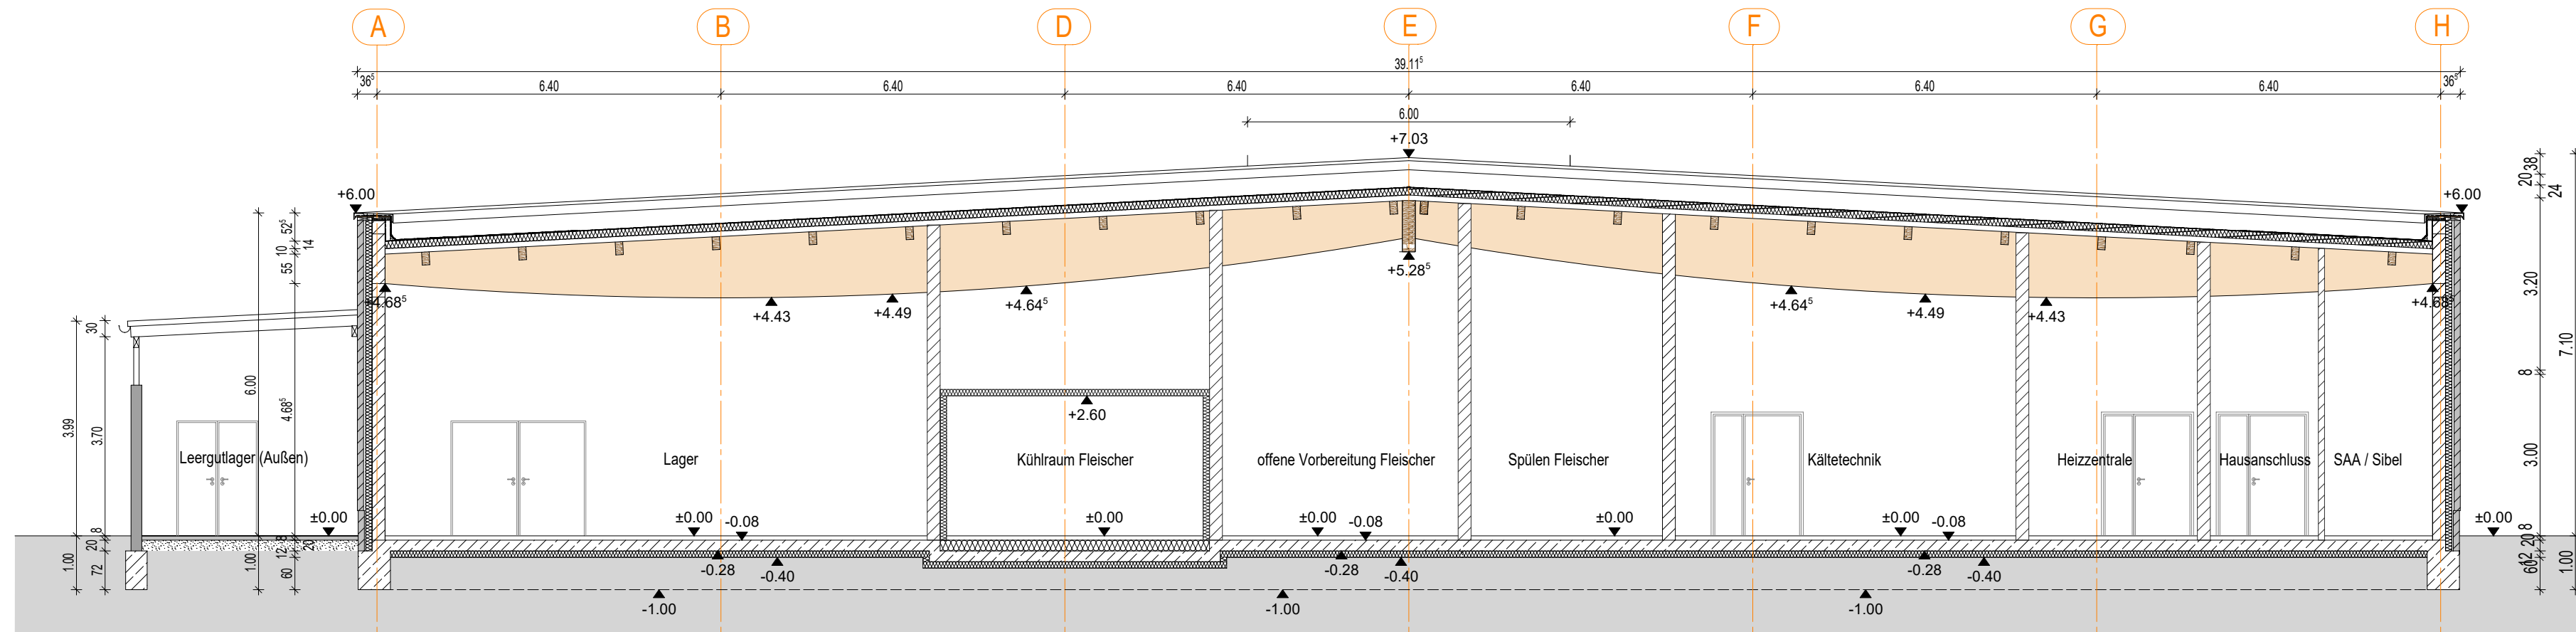

SCHNITT C-C

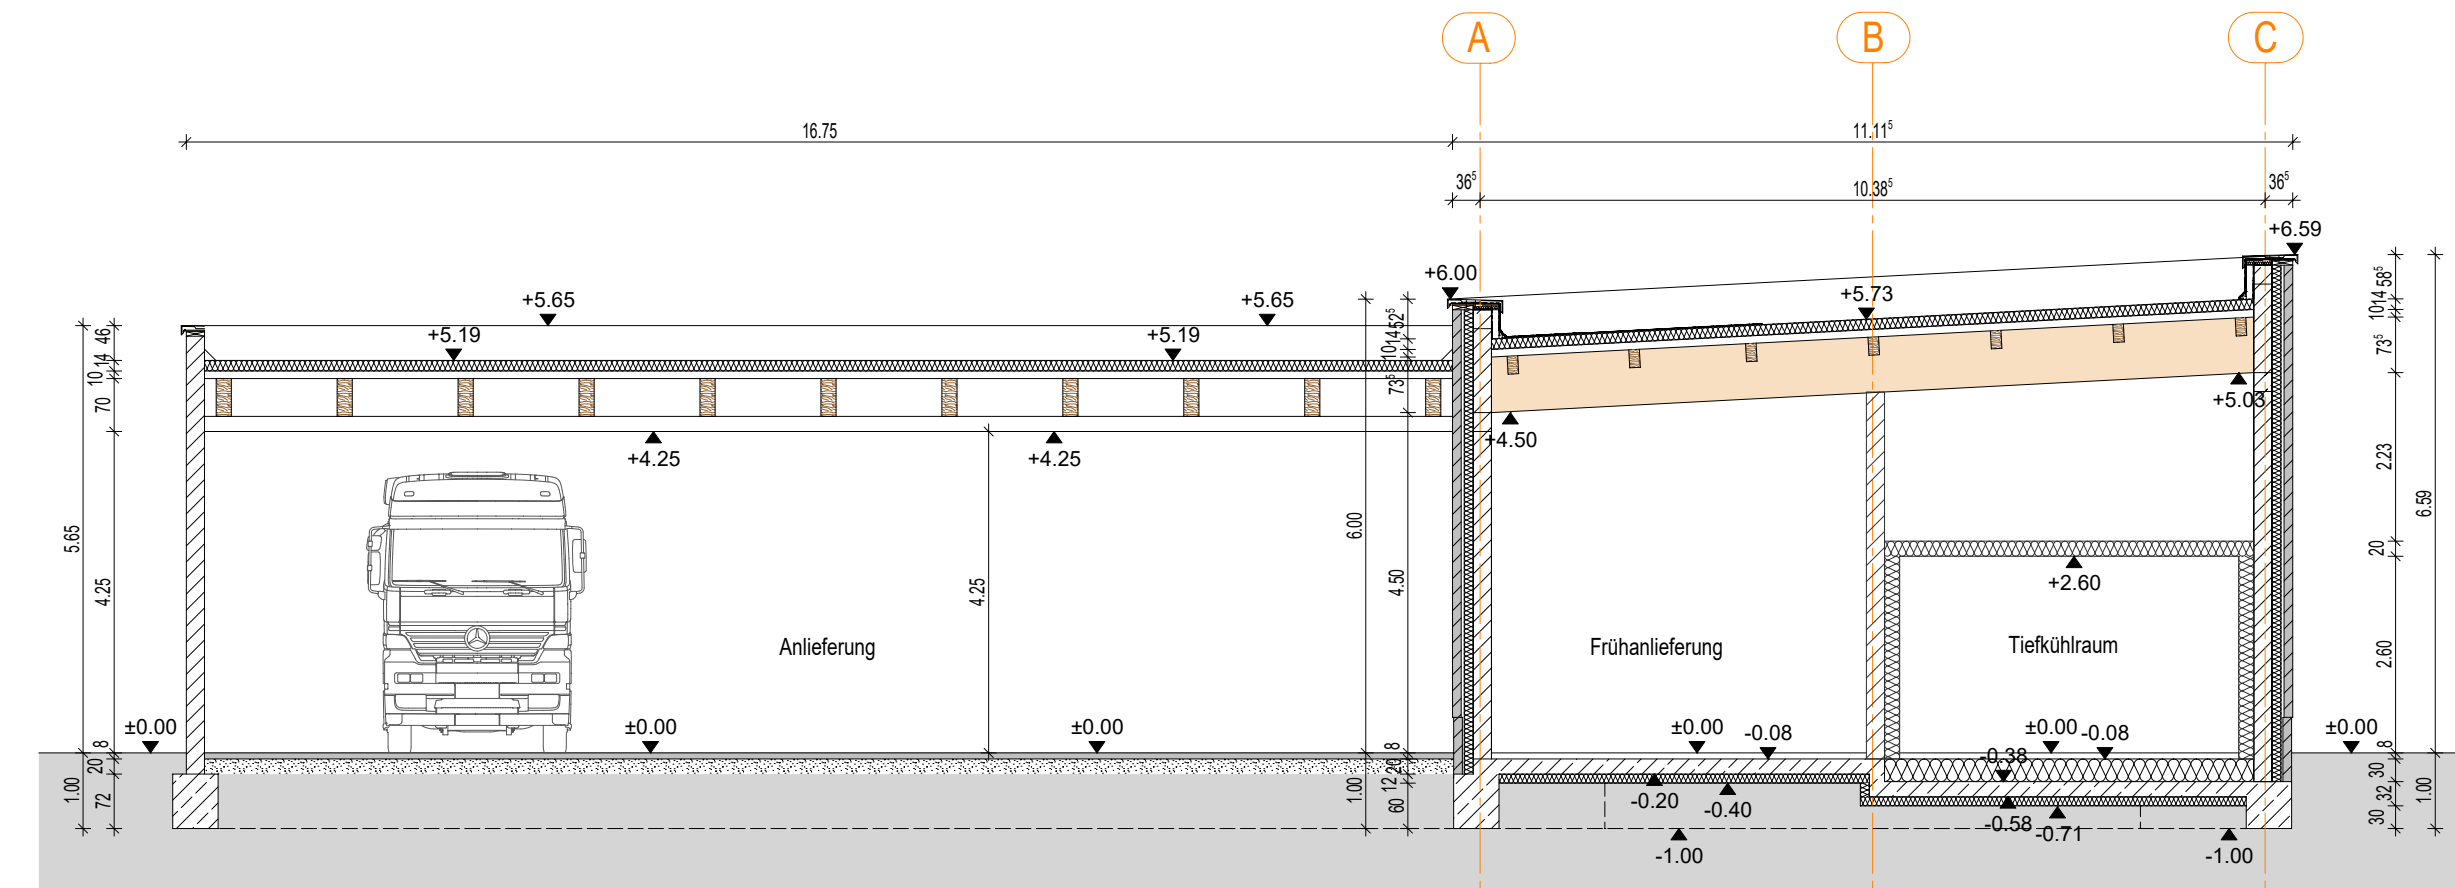


SCHNITT D-D

URheberRECHTE AN ALLEN UNTERLAGEN BLEIBEN DEM PLANVERFASSER. VERVIELFÄLTIGUNGEN UND KOPIEN (AUCH TEILWEISE), SOWIE ZUGÄNGLICHMACHUNG ODER ÜBERLASSUNG AN DRITTE BEDÜRFTEN DER BESONDEREN GENEHMIGUNG.
STATISCHE ANGABEN SIND DEN GESONDERTEN POSITIONSPÄNEN UND DÄMMSTÄRKEN DEM WÄRMESCHUTZ-NACHWEIS NACH ENEV ZU ENTNEHMEN.

INDEX	ÄNDERUNGEN	DATUM

Unterschrift / Datum Entwurfsverfasser

Unterschrift / Datum Bauherr

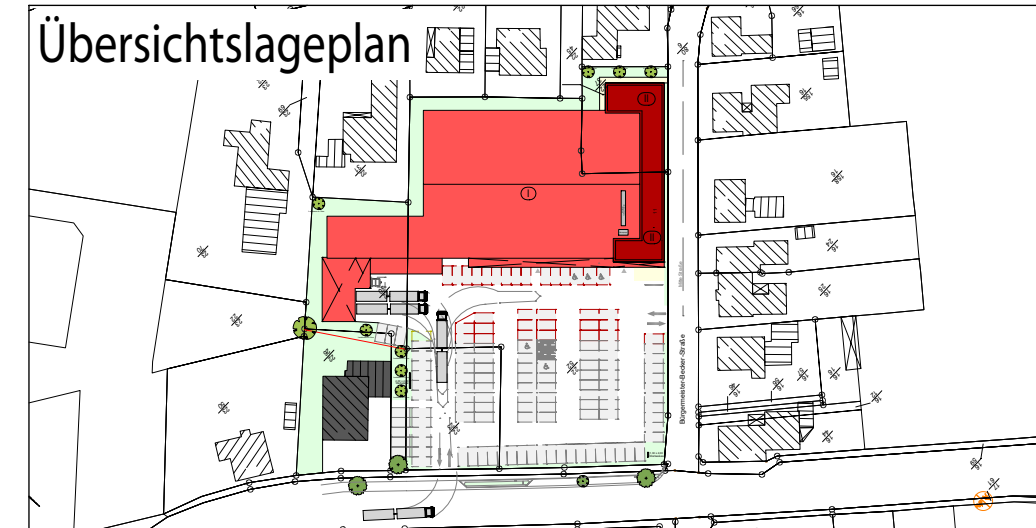

EDEKA-MARKT "PFAFF", ESSENS

- GENEHMIGUNGSPLANUNG -

PLAN - NR.

209_2017 EDEKA Essens-G-SN-01-03

BAUVORHABEN
Neubau eines EDEKA-Marktes
Bürgermeister-Becker-Straße 11
26427 Essens

BAUHERR
Boni Grundstücksgemeinschaft GbR
Mahnland 15b
26506 Norden

INDEX	AKT. STAND
-	-

MABSTAB
1 : 100

BAUTEIL	GEZ.	DATUM
	Kramer	12.11.2018

GEPRÜFT	DATUM

pSH Projektplanung GmbH
Hermann-Löns-Str. 32d, 26160 Bad Zwischenahn
T 04403 624-103 F 04403 624-104
info@projektplanung-sh.de

pSH
ingenieure + architekten