




NORD-OSTANSICHT



SÜD-WESTANSICHT



SÜD-OSTANSICHT

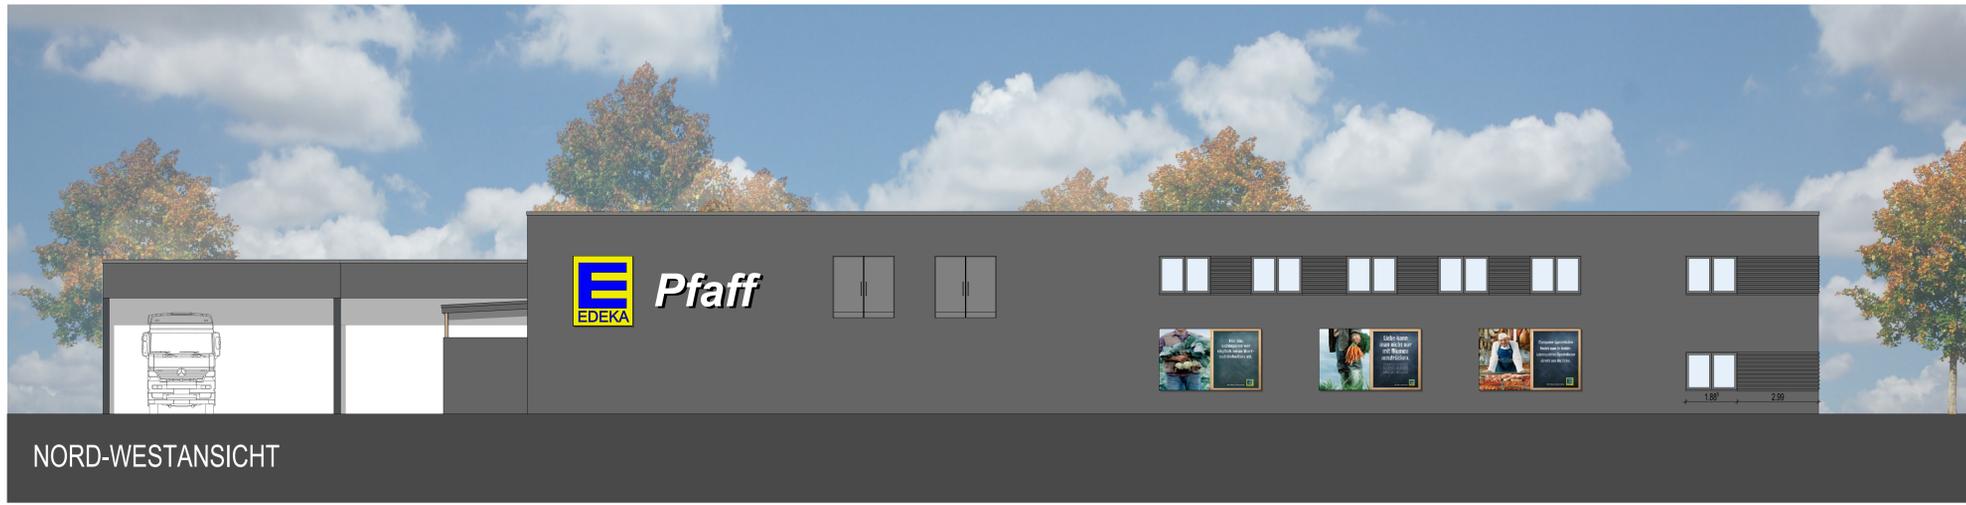

NORD-WESTANSICHT

URHEBERRECHTE AN ALLEN UNTERLAGEN BLEIBEN DEM PLANVERFASSER. VERVIelfÄLTIGUNGEN UND KOPfEN AUfCH TEILWEISE, SOWIE ZUGÄNGLICHMACHUNG ODER ÜBERLASSUNG AN DRITTE BEFÖRDERN DER BESONDEREN GENEHMIGUNG. STATISCHE ANGABEN SIND DEN GESONDERTEN POSITIONSPfANEN UND DÄMMSTARKEN DEM WÄRMESCHUTZ-NACHWEIS NACH ENEV ZU ENTNEHMEN.

INDEX	ÄNDERUNGEN	DATUM
Unterschrift / Datum Entwurfsverfasser		
Unterschrift / Datum Bauherr		



**EDEKA-MARKT "PFAFF", ESENS**  
 - GENEHMIGUNGSPLANUNG -  
 PLAN-NR.  
 209\_2017 EDEKA Esens-G-AN-01-04  
 BAUVORHABEN:  
 Neubau eines EDEKA-Marktes  
 Bürgermeister-Becker-Straße 11  
 26427 Esens

**"VORABZUG"**

BAUHERR	INDEX	ART STAND
Boni Grundstücksgemeinschaft GbR Mahliland 15b 26506 Norden	-	-
MAßSTAB 1 : 100		
BAUTEIL	GEZ.	DATUM
ANSICHTEN	Kramer	12.11.2018
	GEPRÜFT	DATUM

**pSH** Projektplanung GmbH  
 Hermann-Lüns-Str. 32d, 26160 Bad Zwischenahn  
 T 04403 624-103 F 04403 624-104  
 info@projektplanung-sh.de

**pSH**  
 Ingenieure + Architekten