ÄNDERUNGEN	DATUM	NAME	INDEX

URHEBERRECHTE AN ALLEN UNTERLAGEN BLEIBEN DEM PLANVERFASSER. VERVIELFÄLTIGUNGEN UND KOPIEN (AUCH TEILWEISE), SOWIE ZUGÄNGLICHMACHUNG ODER ÜBERLASSUNG AN DRITTE BEDÜRFEN DER BESONDEREN GENEHMIGUNG.

Absetzbecken
Dauerstauvolumen: 1.5 m³

Versickerungsbecken
Speichervolumen: 443 m³

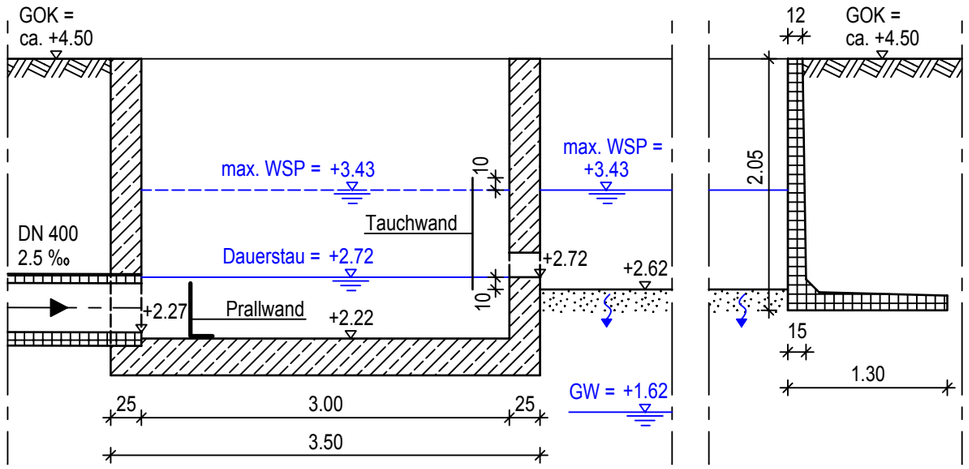

BAUVORHABEN

GEMEINDE STEDESDORF
BEBAUUNGSPLAN NR. 13
"BOHRBETRIEB UND BENTONITRECYCLING"

BAUHERR / AUFTRAGGEBER

DEKENA BOHRTECHNIK GMBH

PLANINHALT

SCHNITT
ABSETZ- UND VERSICKERUNGSBECKEN

MASSSTAB

1:50

PROJEKT-NR.	PROJEKTLTG.	BEARBEITUNG	GEPRÜFT	PLANSTAND	BLATT	ANL.-NR.
10637	BOTTENBRUCH	RAU/ MB		VORPLANUNG	1	

PLANBEZEICHNUNG	DATUM	INDEX	INDEX-DATUM
10637_TBA_2_DT_SC_0601	20.04.2018		

PLANVERFASSER

Thalen *Consult* GmbH
INGENIEURE - ARCHITEKTEN - STADTPLANER
Sitz der Gesellschaft: Urwaldstr. 39 26340 Neuenburg Tel: 0 44 52 - 9 16 - 0 Fax: 0 44 52 - 9 16 - 1 01 E-Mail: info@thalen.de
TIEFBAU / INFRASTRUKTUR