


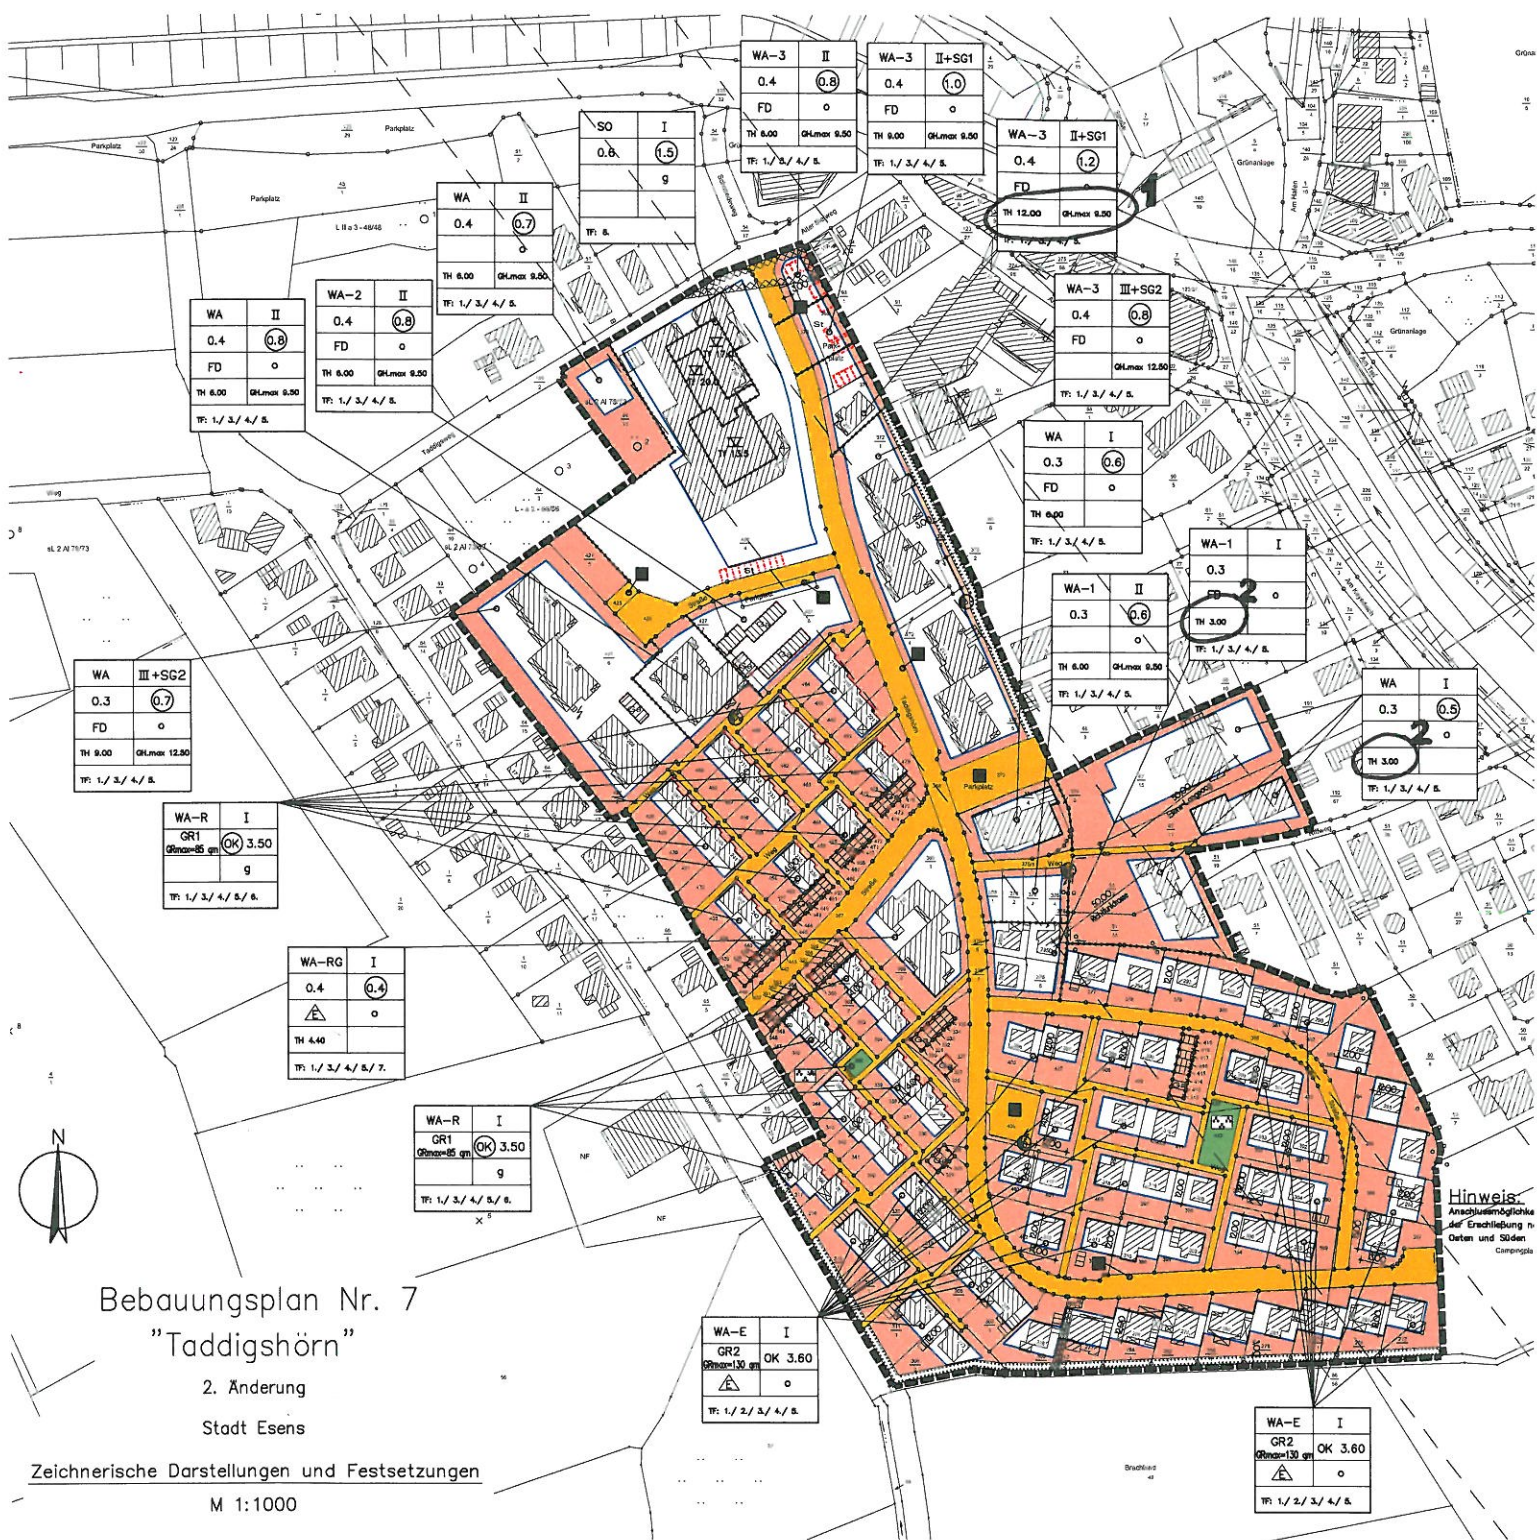

zu 1: Fehlerhafte Bezeichnung Traufhöhe (TH)
 vs. Gebäudehöhe (GH)

zu 2: TH 3,00m sollte nach Vorbild südlicher Bereich
 des Plans durch max. Oberkante (OK) ~ 3,60 m
 ersetzt werden.