


FNP-Änderung und Bebauungsplan "Feuerwehr"

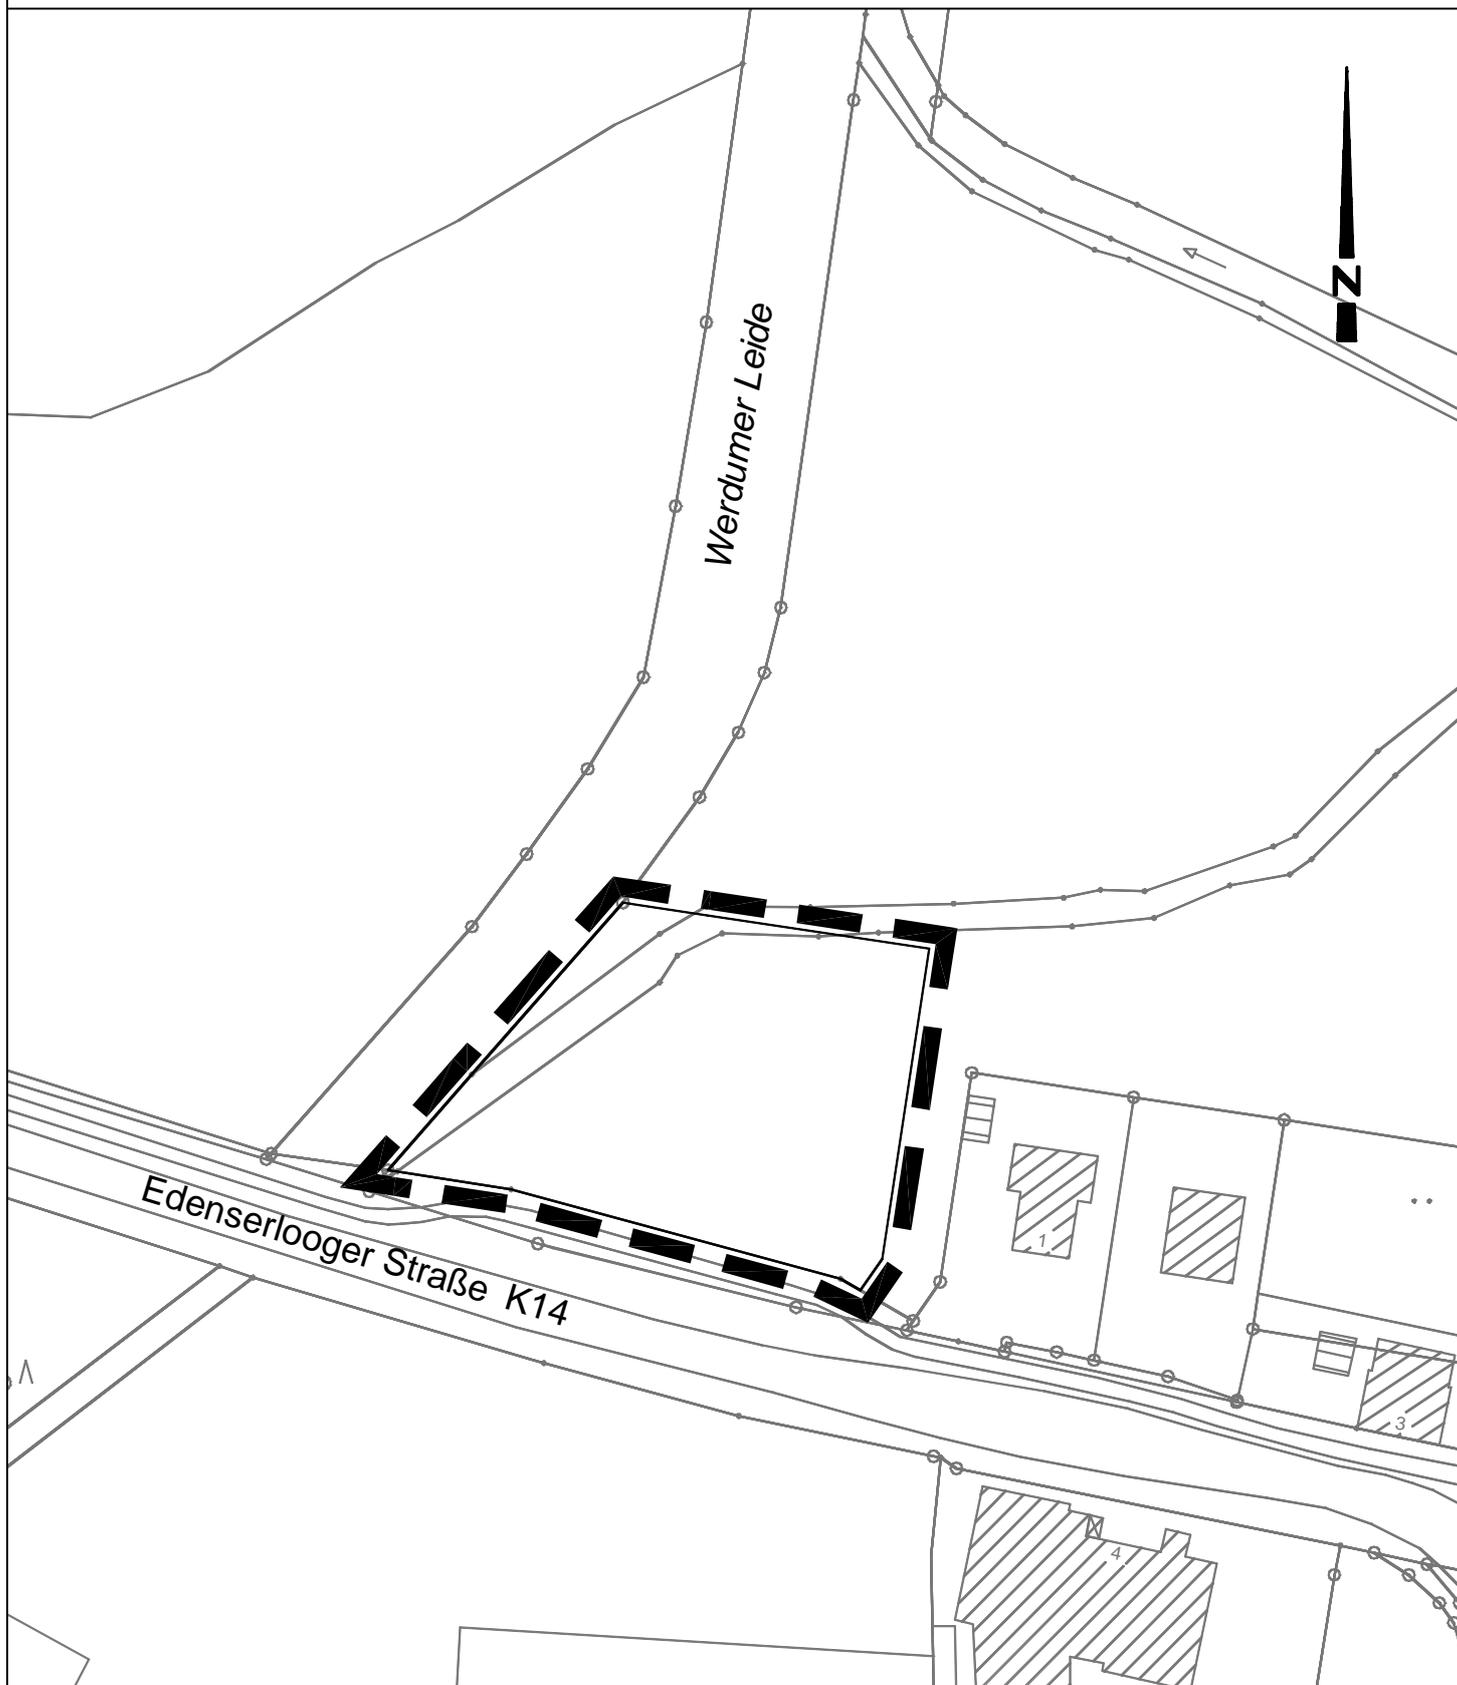

M. 1 : 1.000

Projektleitung: Dipl. Ing. Matthias Lux
Technische Bearbeitung: D. Nordhofen

Bearbeitungsstand:
27.11.2019

Im Technologiepark Nr. 4
25129 Oldenburg
T 0441 998 493 - 10
info@lux-planung.de
www.lux-planung.de

