


1. Änderung, Bebauungsplan Nr. 28 - Markt Molkereistraße

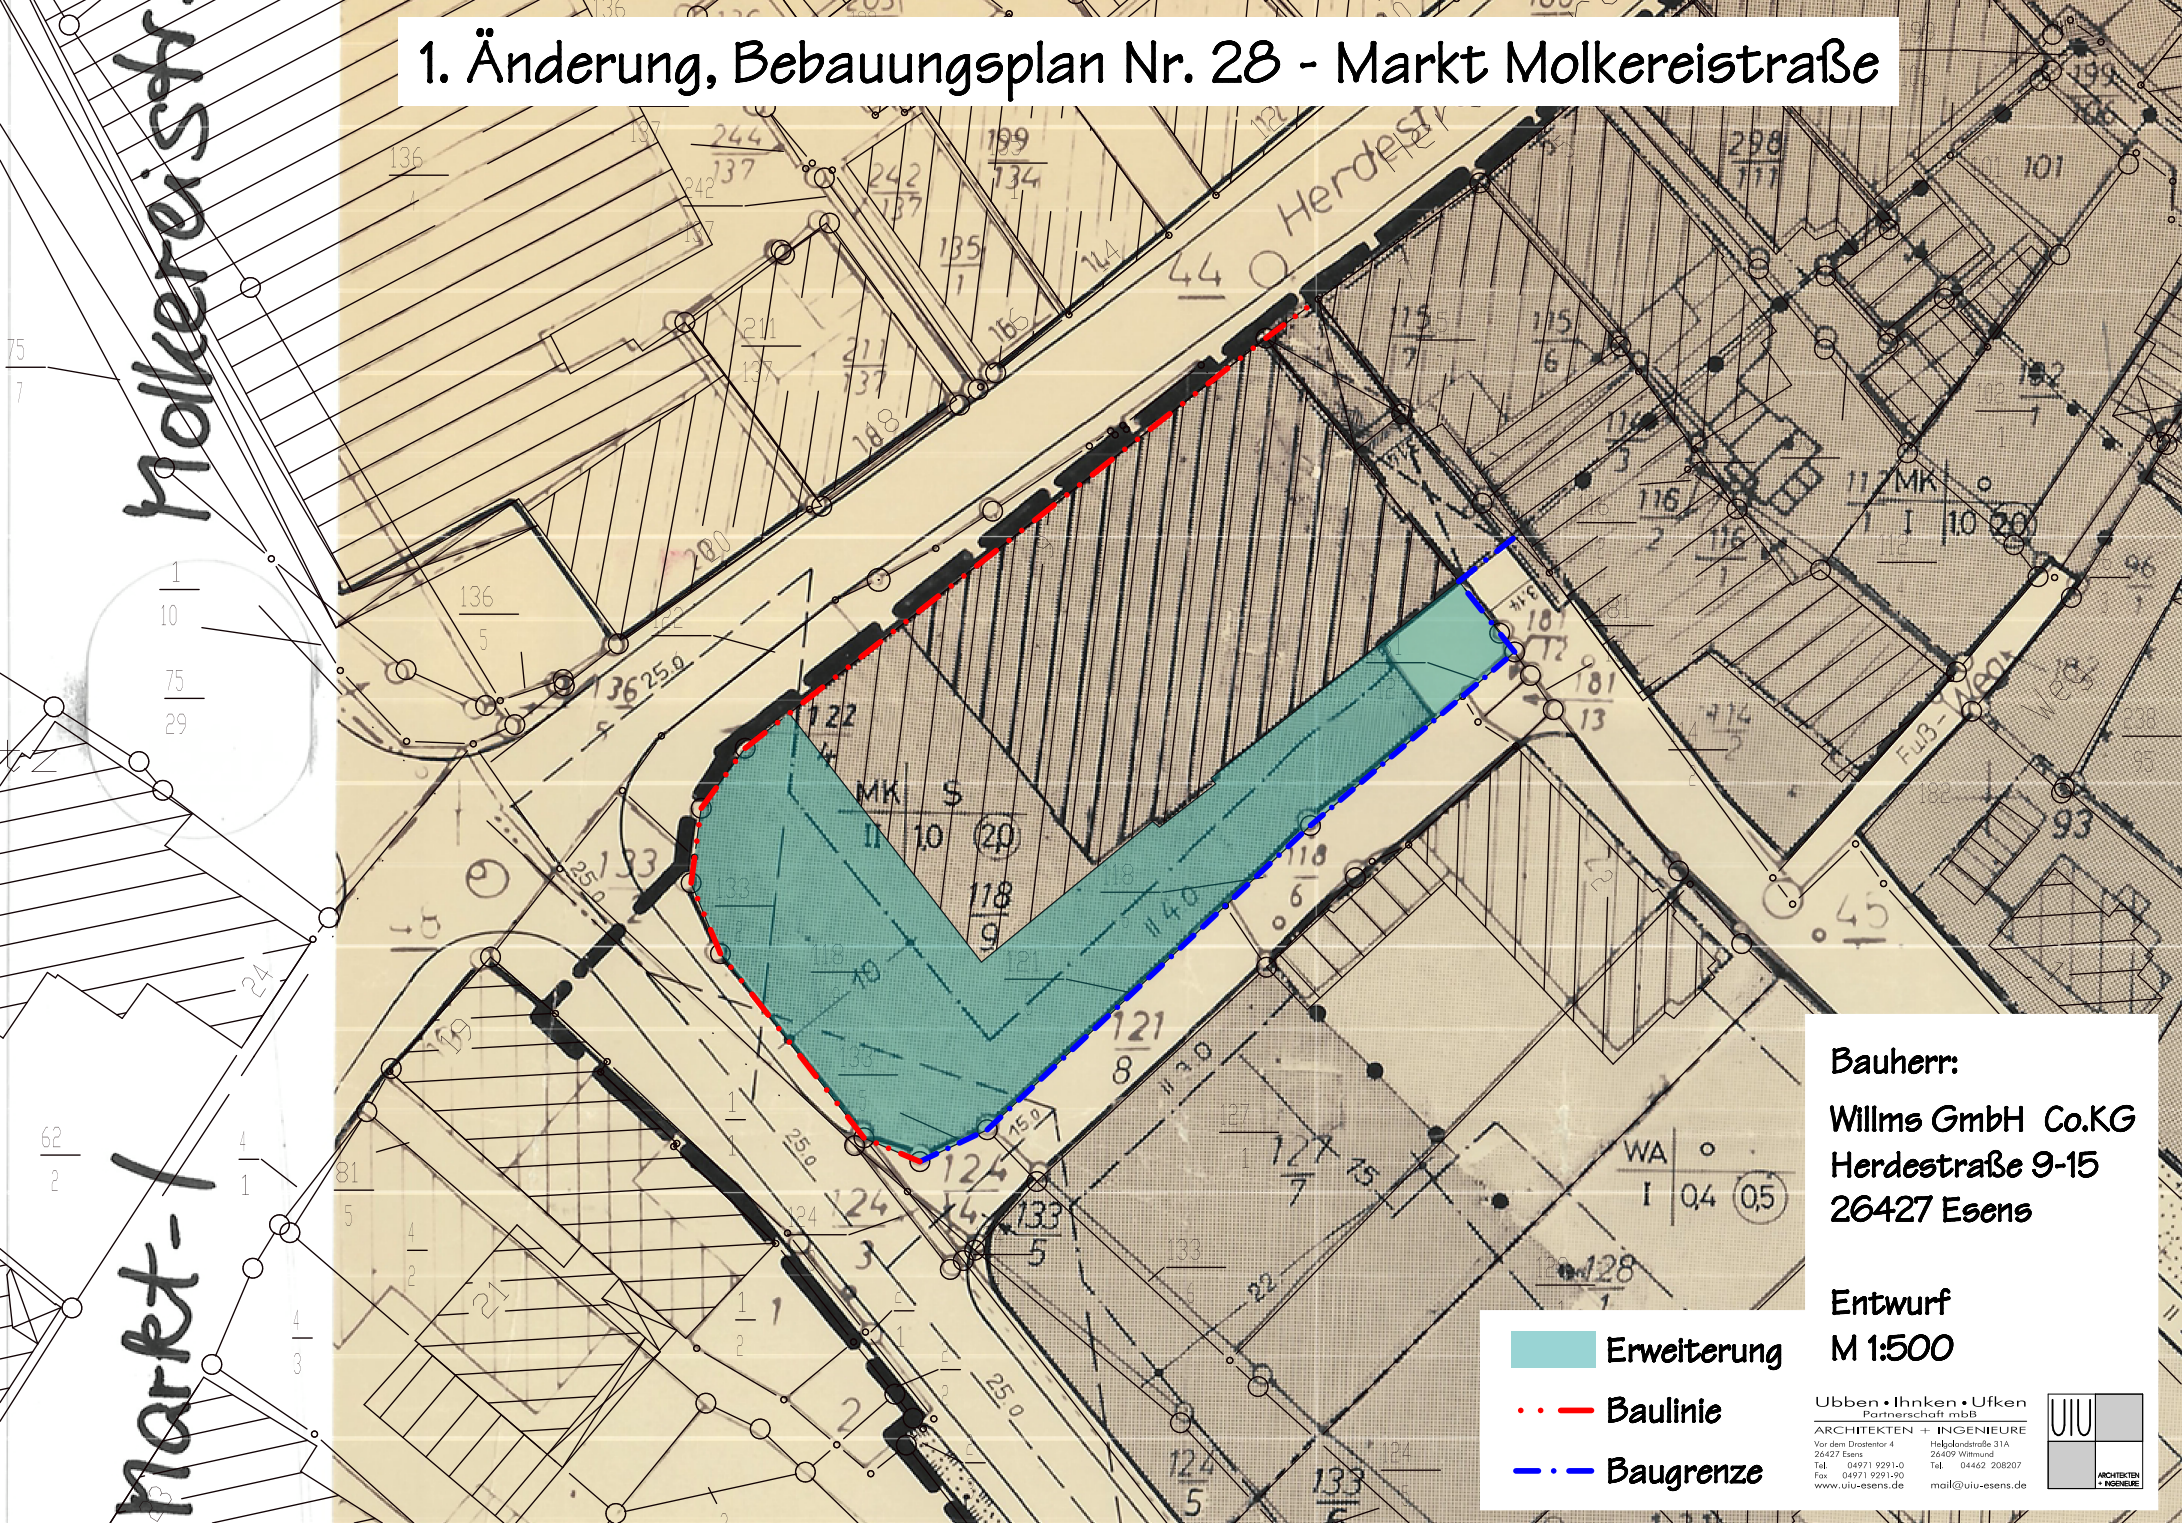

Bauherr:

Willms GmbH Co.KG
Herdestraße 9-15
26427 Esens

Entwurf
M 1:500

- Erweiterung
- Baulinie
- Baugrenze

Ubben • Ihnken • Ufken
Partnerschaft mbB
ARCHITEKTEN + INGENIEURE
Vor den Drostentor 4
26427 Esens
Tel. 04971 9291-0
Fax 04971 9291-90
www.uui-esens.de
mail@uui-esens.de

