



NORD-OSTANSICHT

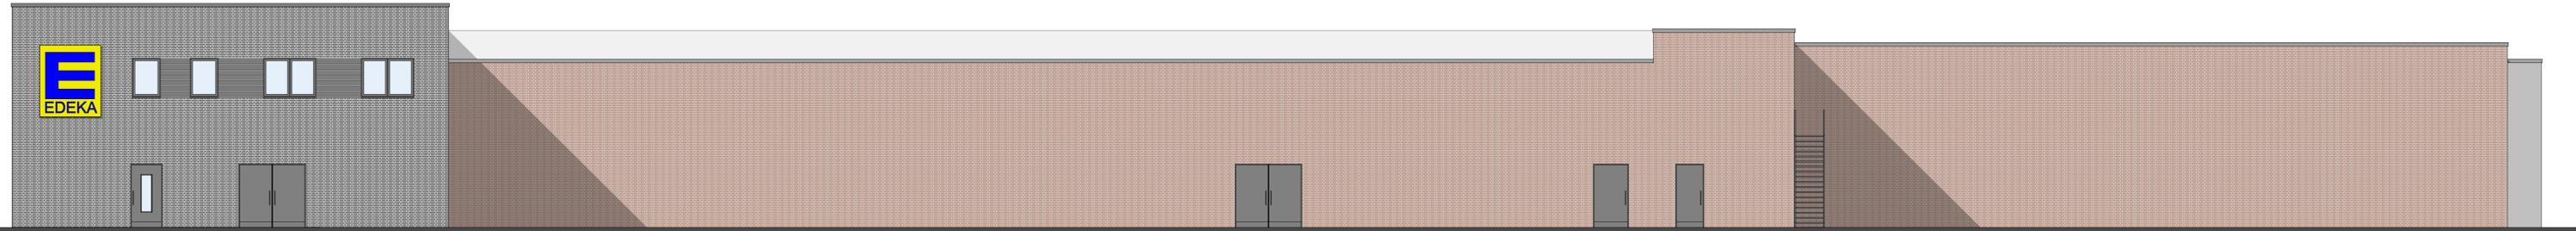

SÜD-WESTANSICHT



SÜD-OSTANSICHT

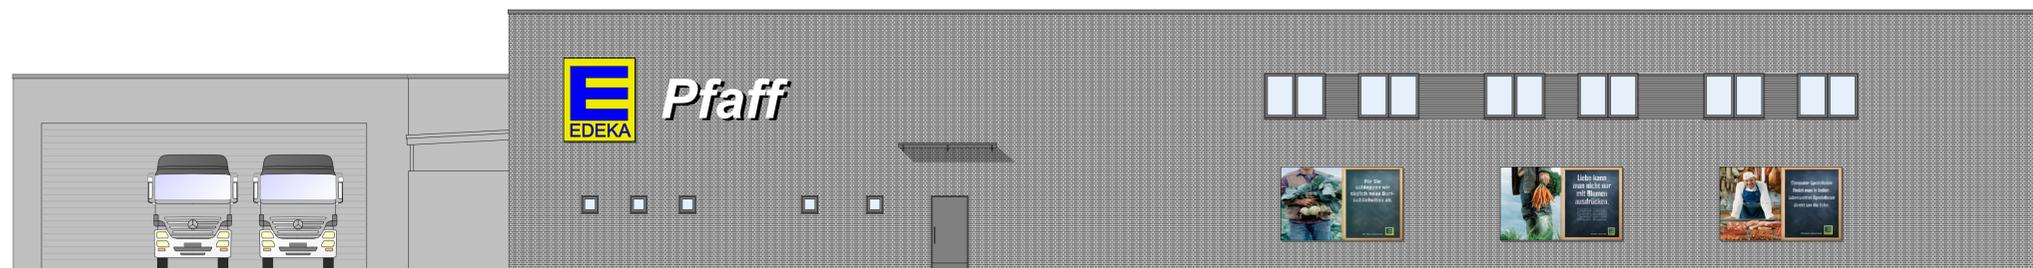

NORD-WESTANSICHT

URHEBERRECHTE AN ALLEN UNTERLAGEN BLEIBEN DEM PLANVERFASSER. Vervielfältigungen und Kopien (AUCH TEILWEISE), SOWIE ZUGÄNGLICHMACHUNG ODER ÜBERLASSUNG AN DRITTE BEDÜRFT DER BESONDEREN GENEHMIGUNG.  
STATISCHE ANGABEN SIND DEN GESONDERTEN POSITIONSPÄNEN UND DÄMMSTÄRKEN DEM WÄRMESCHUTZ-NACHWEIS NACH ENEV ZU ENTNEHMEN.

C	Änderung EDEKA Index K / Anlieferung	04.06.2019
B	Änderung EDEKA Index J	16.05.2019
A	Änderung nach Besprechung vom 20.03.2019	08.04.2019

INDEX ÄNDERUNGEN DATUM

Unterschrift / Datum Entwurfsverfasser

Unterschrift / Datum Bauherr



### EDEKA-MARKT "PFAFF", ESENS

- GENEHMIGUNGSPLANUNG -

PLAN - NR.  
209\_2017 EDEKA Esens-G-AN-01-04a

BAUVORHABEN  
Neubau eines EDEKA-Marktes  
Bürgermeister-Becker-Straße 11  
26427 Esens

BAUHERR  
Boni Grundstücksgemeinschaft GbR  
Mahnland 15b  
26506 Norden

INDEX	AKT. STAND
-	-

MAßSTAB  
1 : 100

BAUTEIL	GEZ.	DATUM
ANSICHTEN	Kramer	18.03.2019
	GEPRÜFT	DATUM

pSH Projektplanung GmbH  
Hermann-Löns-Str. 32d, 26160 Bad Zwischenahn  
T 04403 624-103 F 04403 624-104  
info@projektplanung-sh.de

**pSH**  
ingenieure + architekten