pSH
ingenieure + architekten

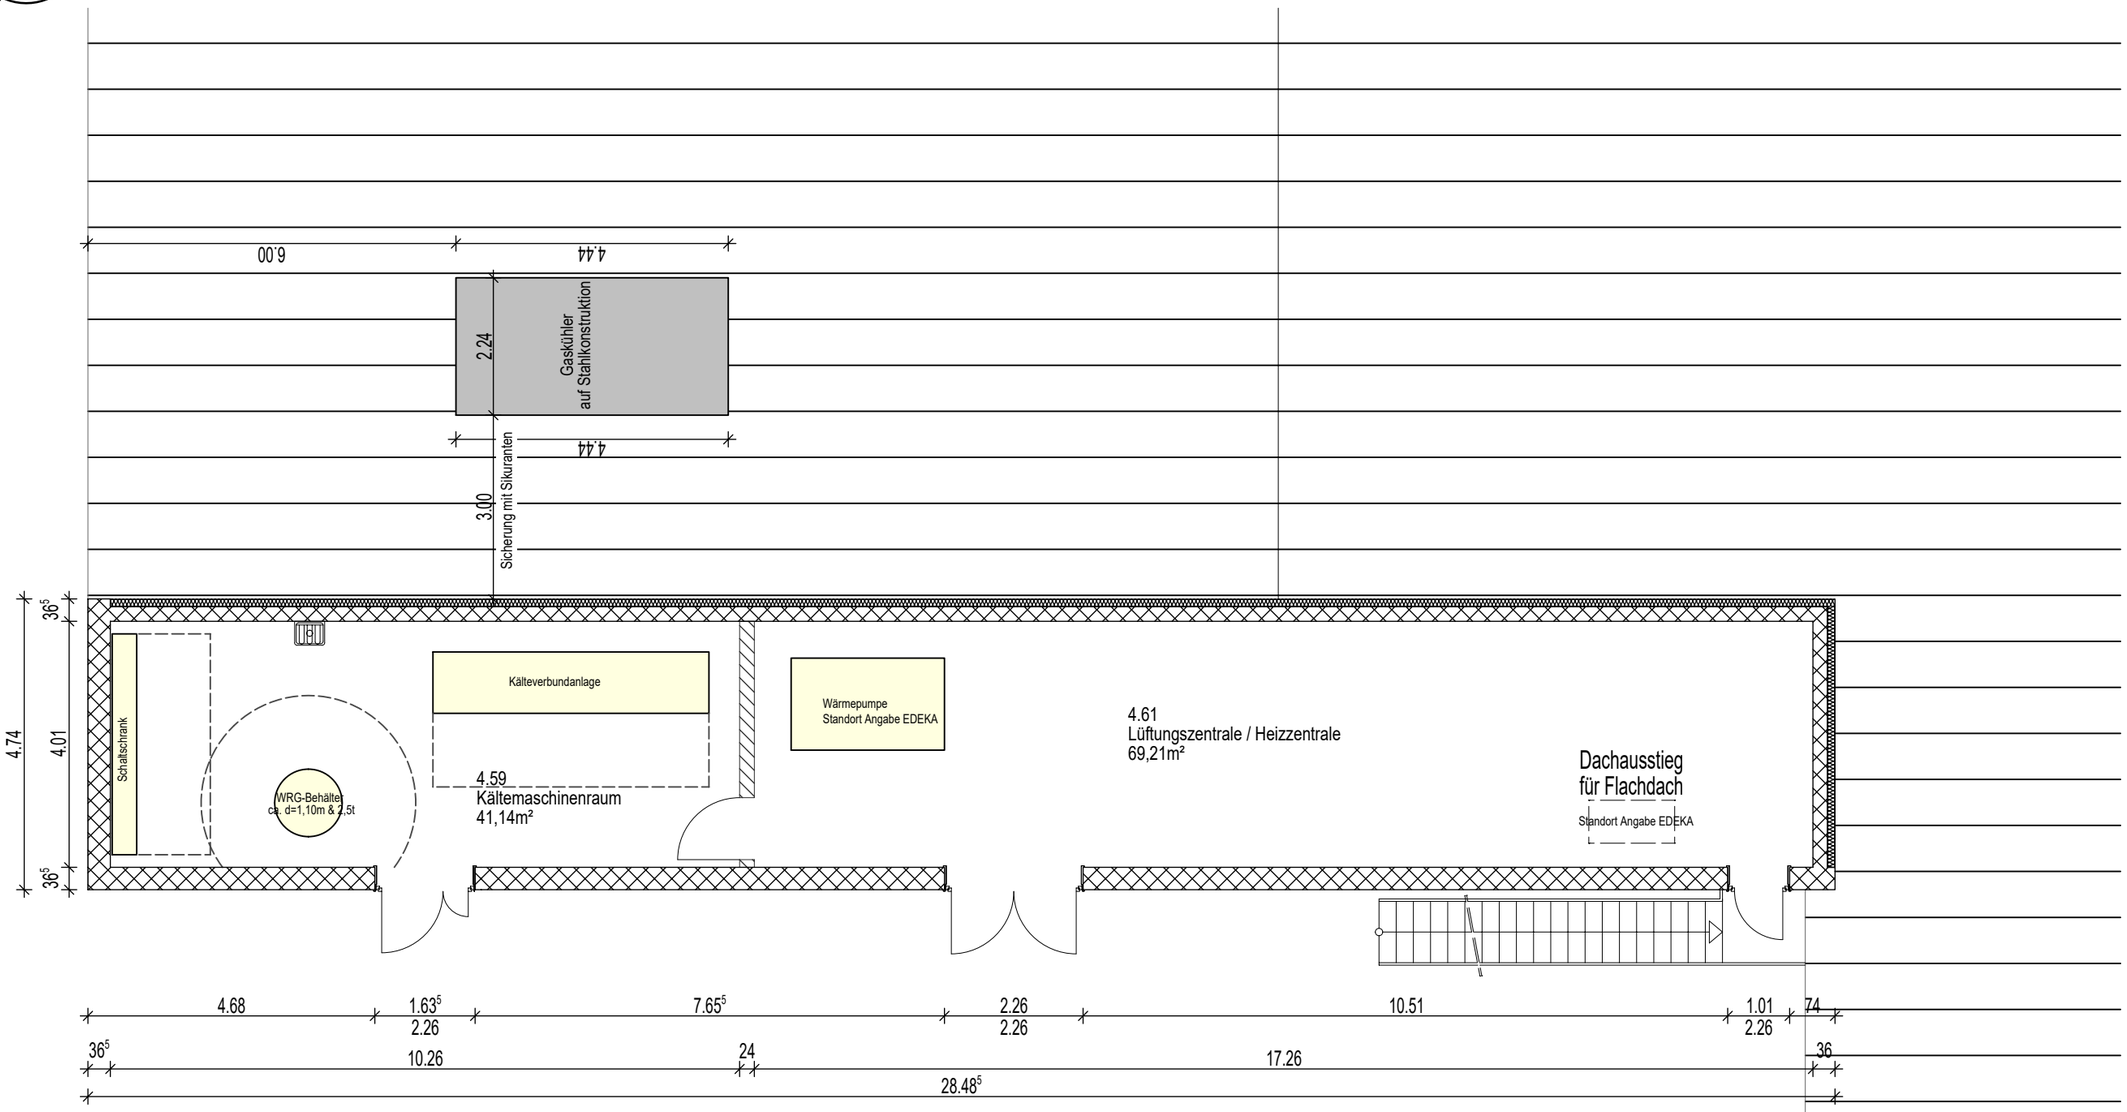

Obergeschoss / Technik

EDEKA - Markt "Pfaff" , Esens

Unterschrift / Datum Entwurfsverfasser

Unterschrift / Datum Bauherr

Bauvorhaben	Bauherr	Planer	Index	Änderungen	Datum	gezeichnet	Planinhalt	Datum
Neubau eines EDEKA-Marktes Bürgermeister-Becker-Straße 11 26427 Esens	Boni Grundstücksgemeinschaft GbR Mahnland 15b 26506 Norden	pSH Projektplanung GmbH Hermann-Lönns-Str. 32d, 26160 Bad Zwischenahn T 0 44 03 - 624 103 F 0 44 03 - 624 104 E-Mail info@projektplanung-sh.de				Kramer	Obergeschoss / Technik	28.02.2020
						Blattgröße	PLAN - NR.	Maßstab
						A3	209_2017 EDEKA-Esens-G-GR-01-02 a	1 : 100