



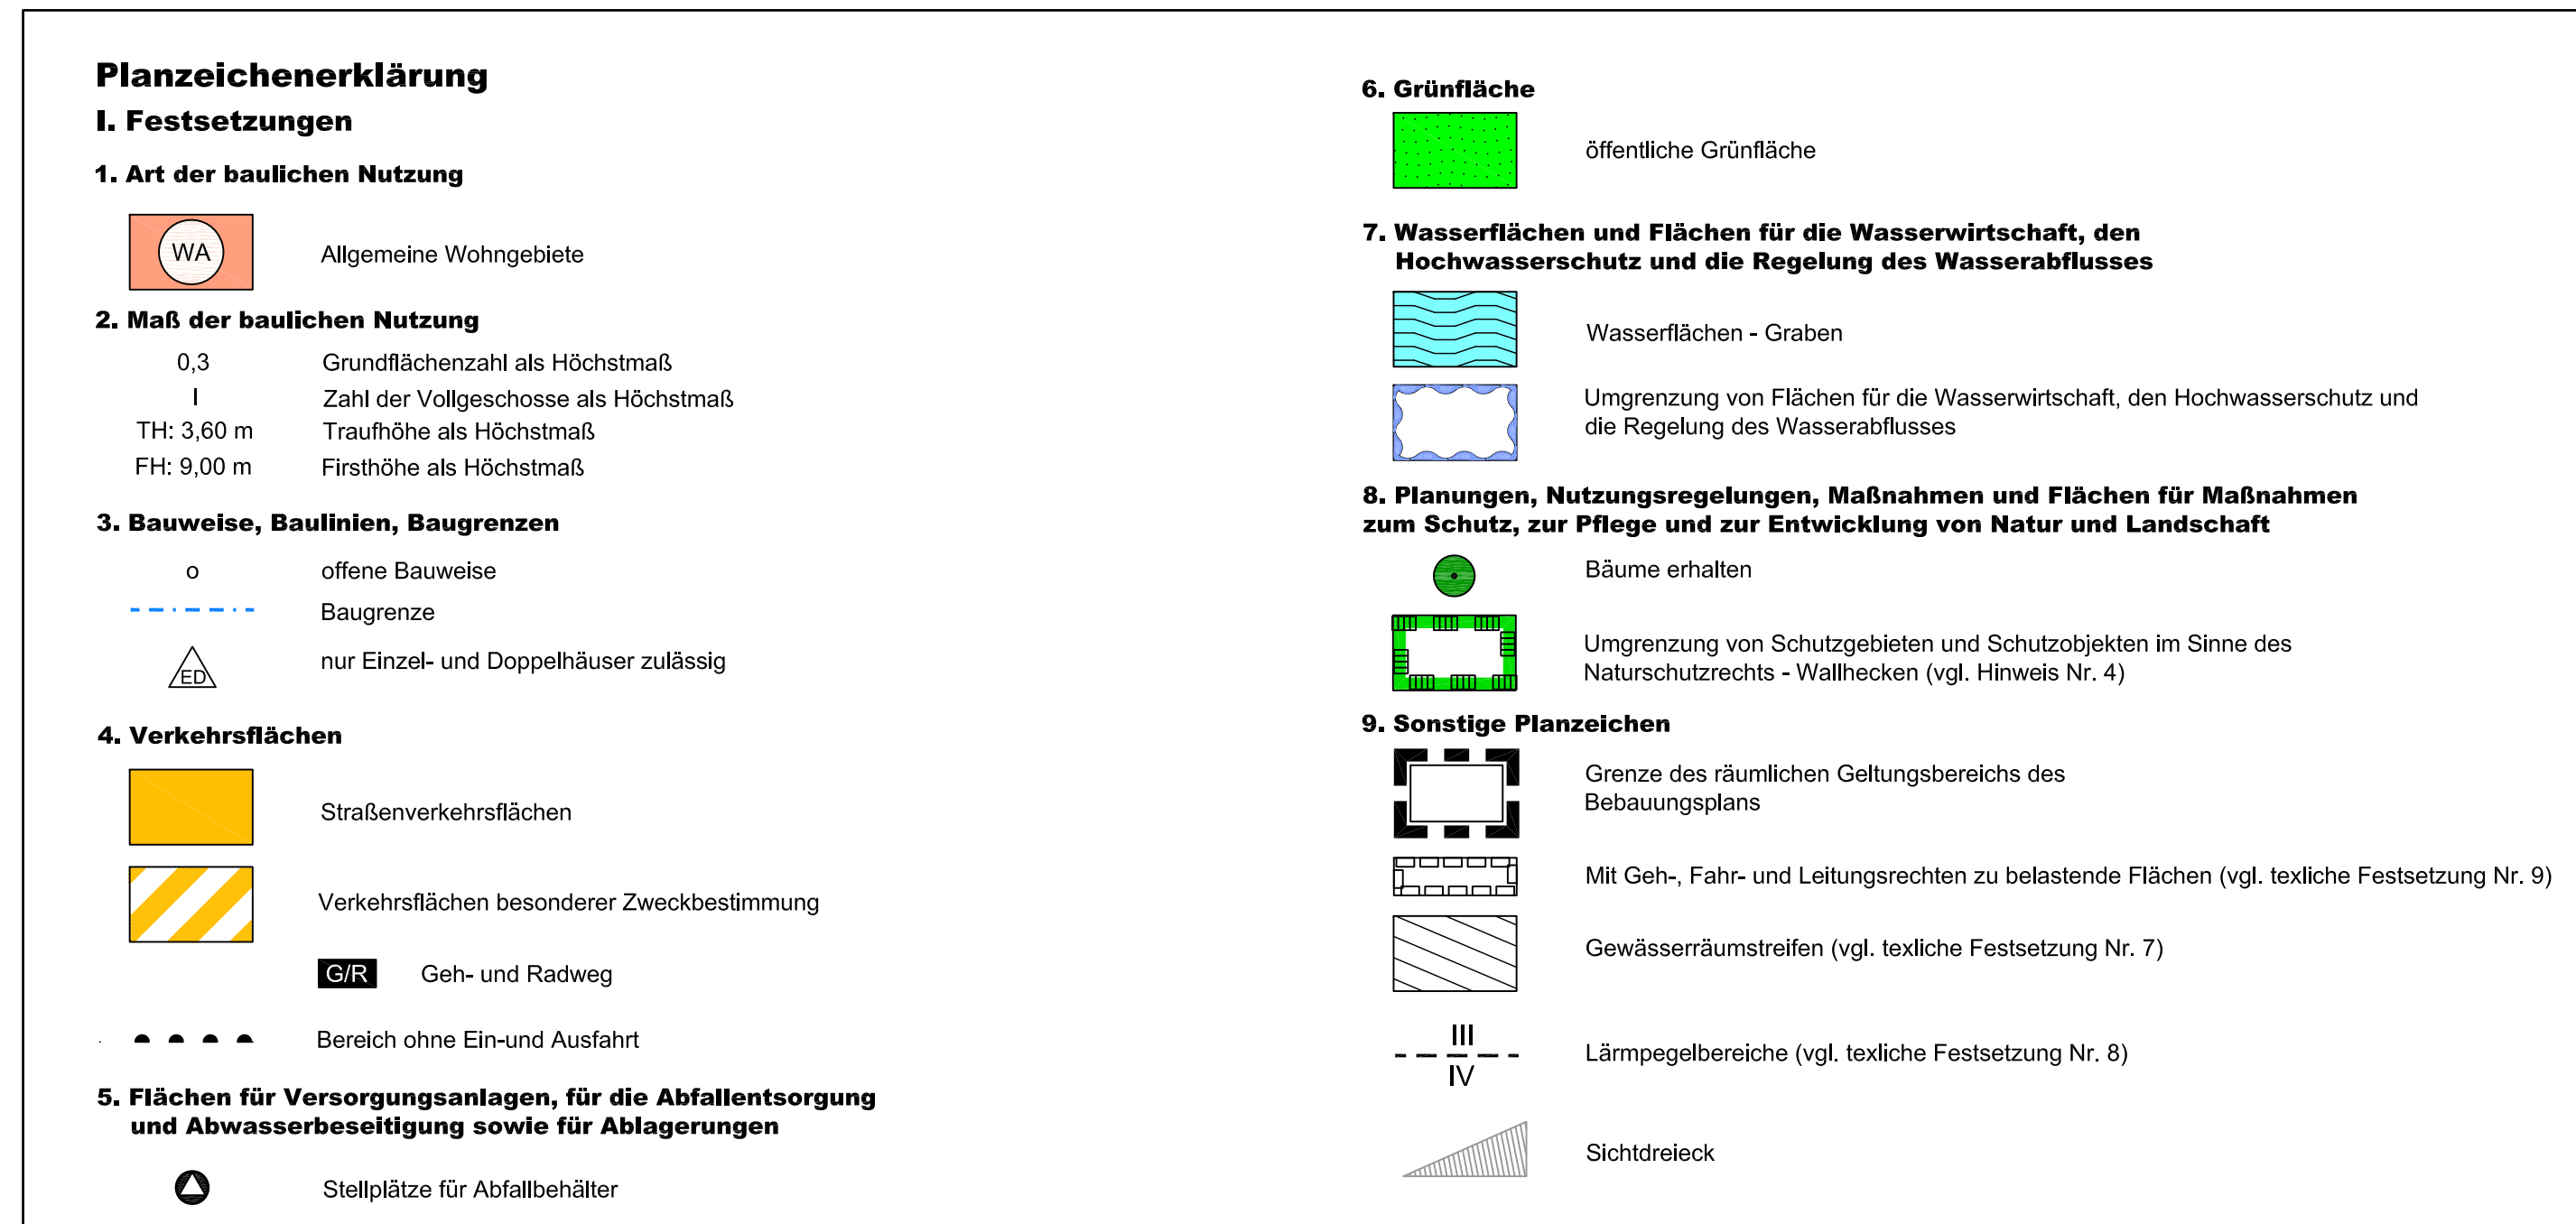

M. 1 : 1.000

Als Abgrenzung der Grundstücke zur öffentlichen Verkehrsfläche (Vorgärten) sind nur Hecken aus heimischen, standortgerechten Gehölzen bis zu einer Höhe von maximal 1,00 m zulässig.

Oldenburg, den 16.01.2013

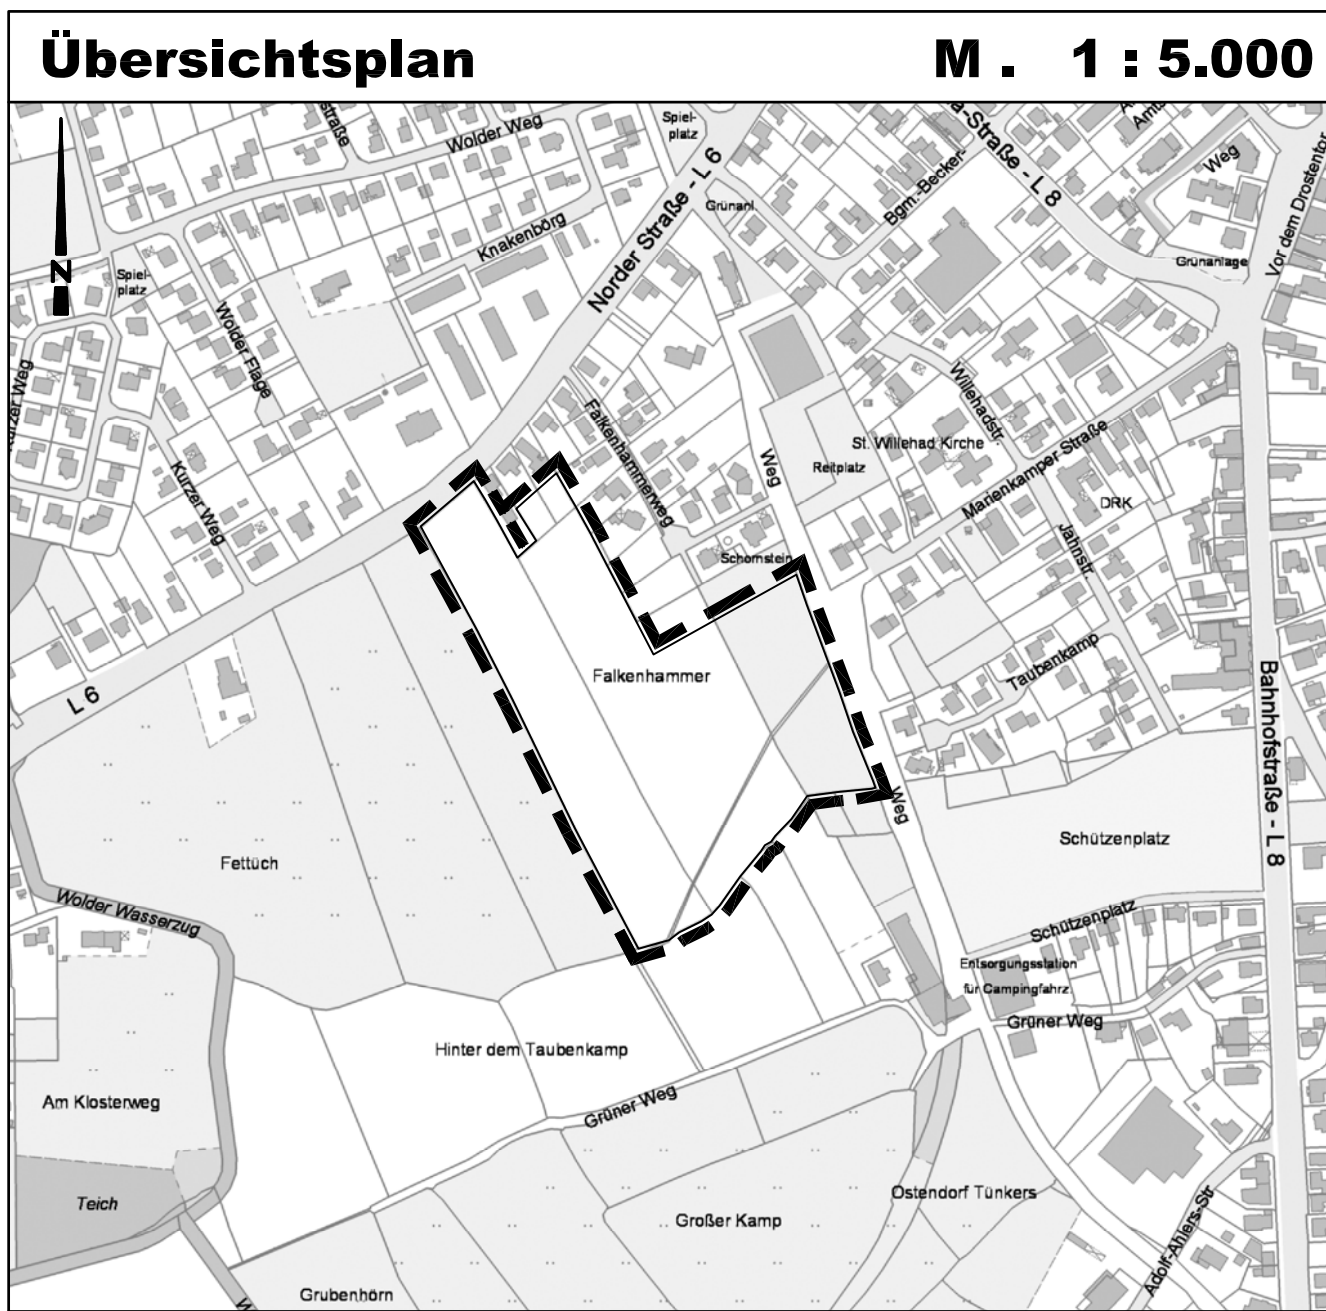

M. 1 : 1.000

