


Küstenwohnen
Esens · Ostfriesland

Deeken-Henke Architekten

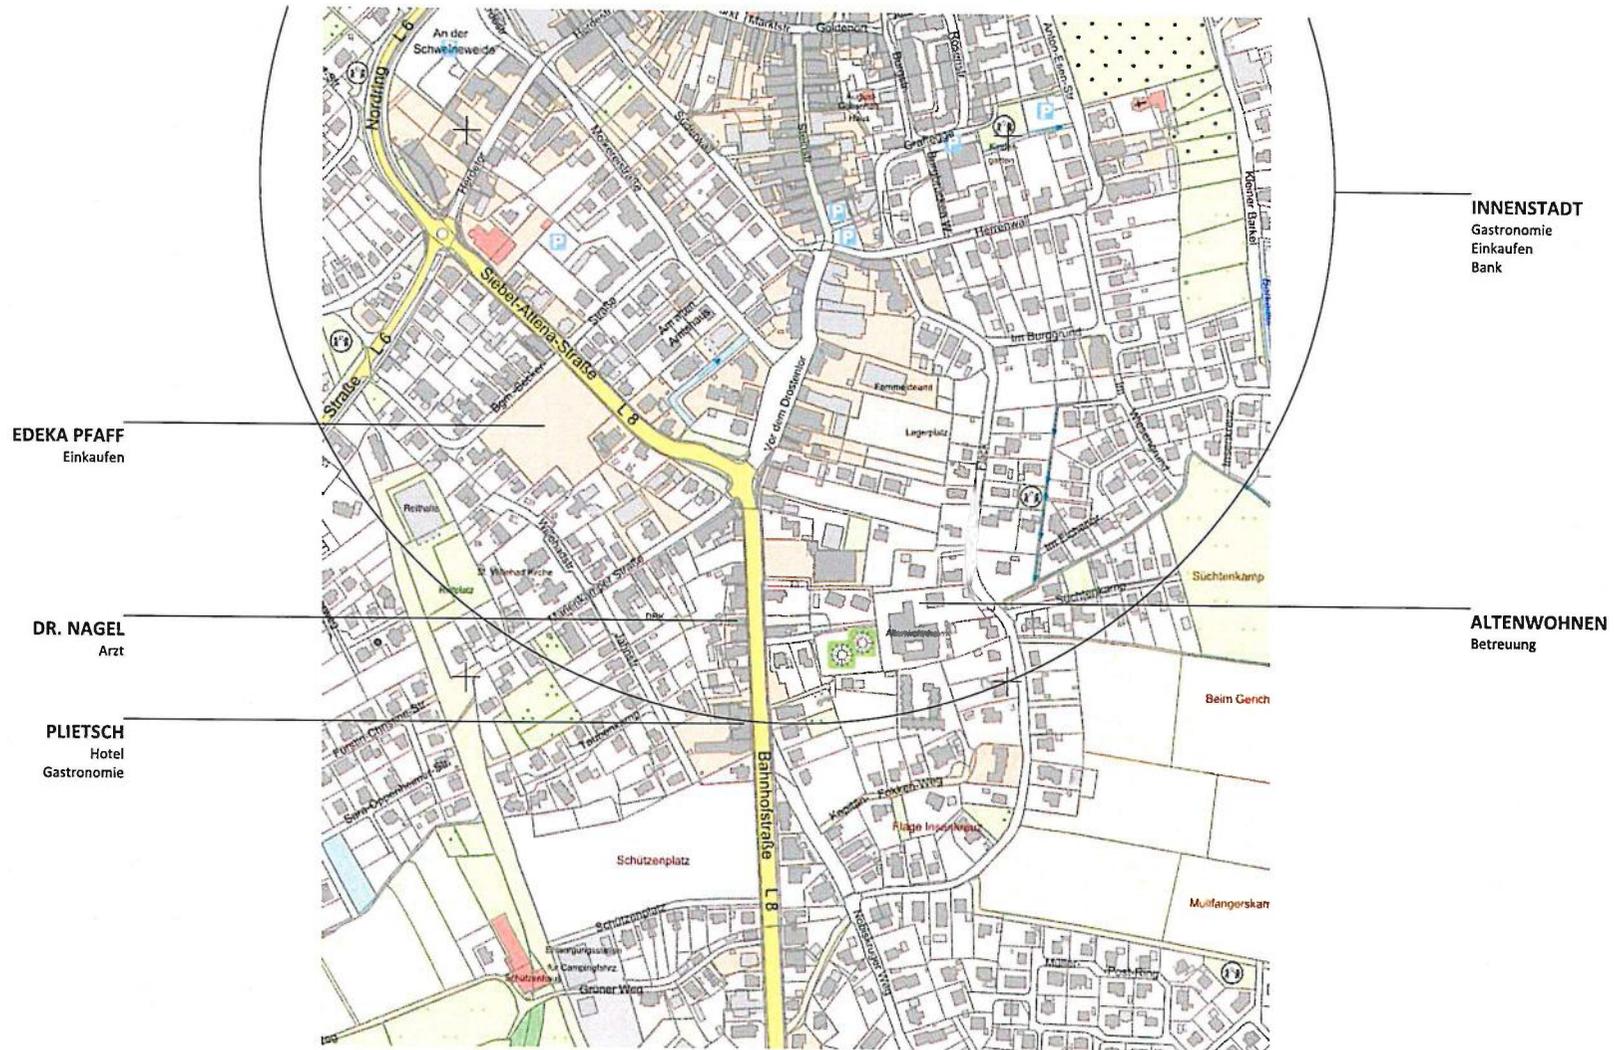

Bahnhofstraße 11



Küstenwohnen
Esens · Ostfriesland

Deeken-Henke Architekten





Deeken-Henke Architekten

BAUVORHABEN

Errichtung eines
Mehrfamilienwohnhauses

STANDORT

Bahnhofstraße 11
26427 Esens

PLANINHALT

Perspektive Nord-West

DATUM

9.11.22

Mamburger Weg 6
26427 Esens

T +49 (0) 49 71 - 9249666
F +49 (0) 49 71 - 9249055

moin@deeken-henke.de
www.deeken-henke.de



Deeken-Henke Architekten

BAUVORHABEN

Errichtung eines
Mehrfamilienwohnhauses

STANDORT

Bahnhofstraße 11
26427 Esens

PLANINHALT

Perspektive Nord-West nah

DATUM

9.11.22

Mamburger Weg 6
26427 Esens

T +49 (0) 49 71 - 9249666
F +49 (0) 49 71 - 9249055

moin@deeken-henke.de
www.deeken-henke.de



Deeken-Henke Architekten

BAUVORHABEN

Errichtung eines
Mehrfamilienwohnhauses

STANDORT

Bahnhofstraße 11
26427 Esens

PLANINHALT

Perspektive Süd-West

DATUM

9.11.22

Mamburger Weg 6
26427 Esens

T +49 (0) 49 71 - 9249666
F +49 (0) 49 71 - 9249055

moin@deeken-henke.de
www.deeken-henke.de



Deeken-Henke Architekten

BAUVORHABEN
Errichtung eines
Mehrfamilienwohnhauses

STANDORT
Bahnhofstraße 11
26427 Esens

PLANINHALT
Süd-West nah

DATUM
9.11.22

Mamburger Weg 6
26427 Esens

T +49 (0) 49 71 - 9249666
F +49 (0) 49 71 - 9249055

moin@deeken-henke.de
www.deeken-henke.de



Deeken-Henke Architekten

BAUVORHABEN

Errichtung eines
Mehrfamilienwohnhauses

STANDORT

Bahnhofstraße 11
26427 Esens

PLANINHALT

Perspektive Nord-Ost nah

DATUM


9.11.22

Mamburger Weg 6
26427 Esens


T +49 (0) 49 71 - 9249666
F +49 (0) 49 71 - 9249055

moin@deeken-henke.de
www.deeken-henke.de



GARTEN
ABSTAND ZUR STRASSE

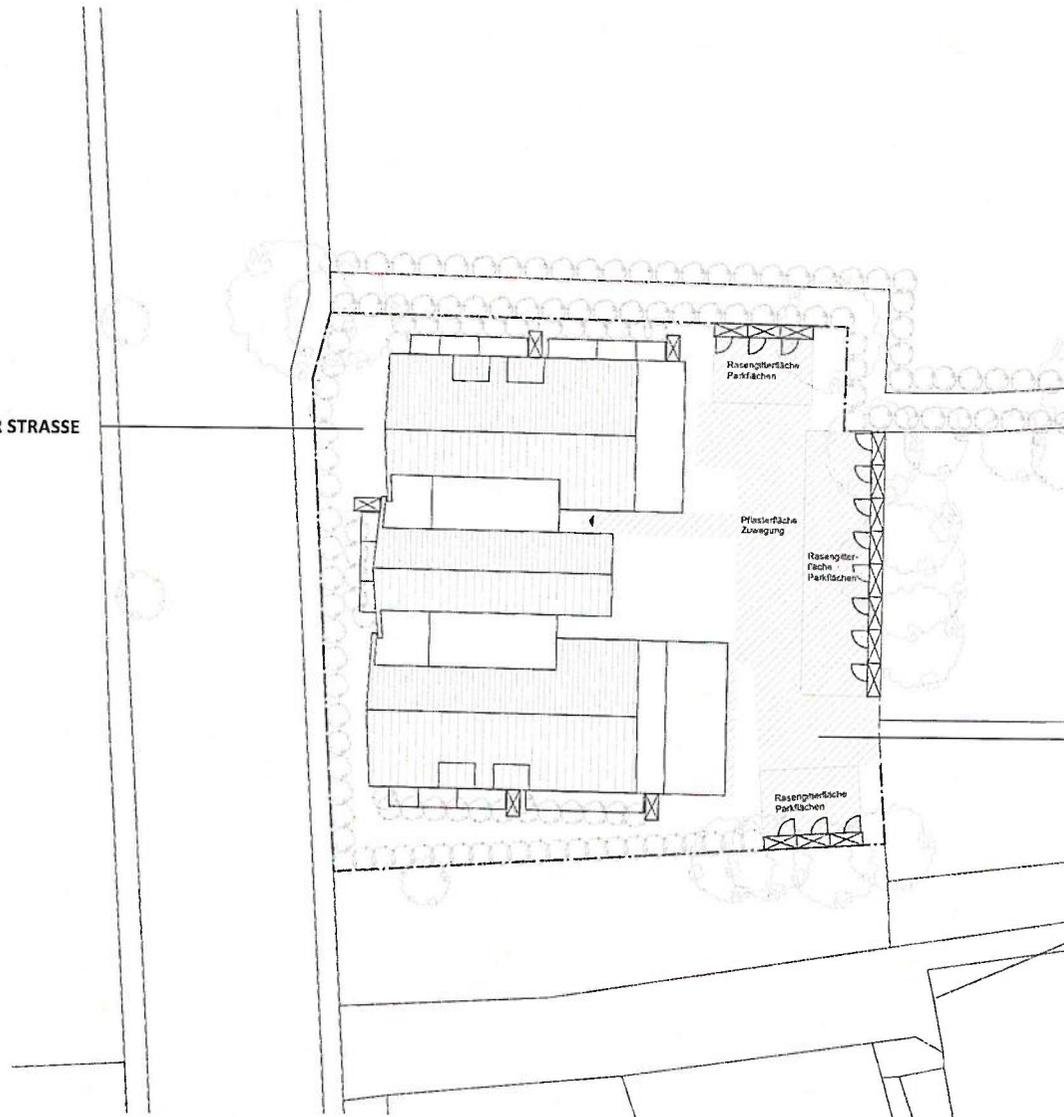


ZUFAHRT Grundstück


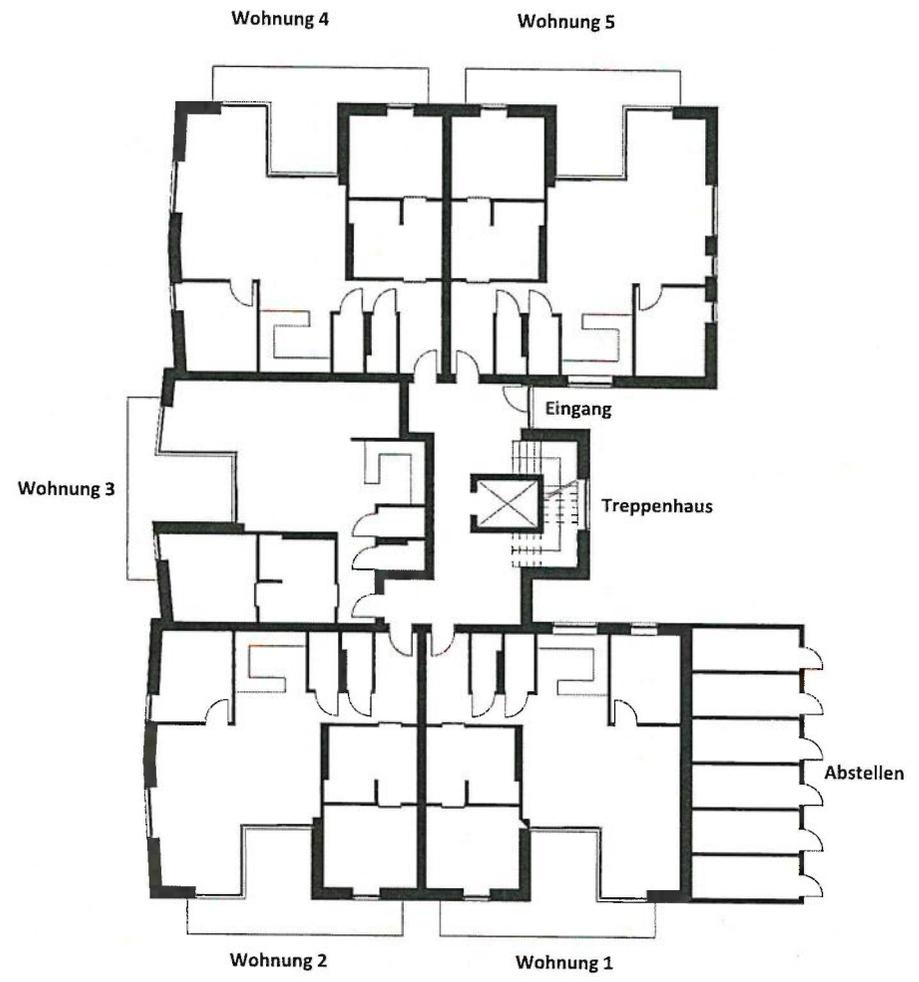


Erdgeschosswohnungen

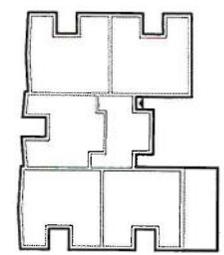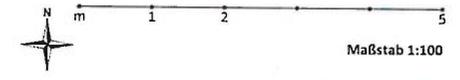

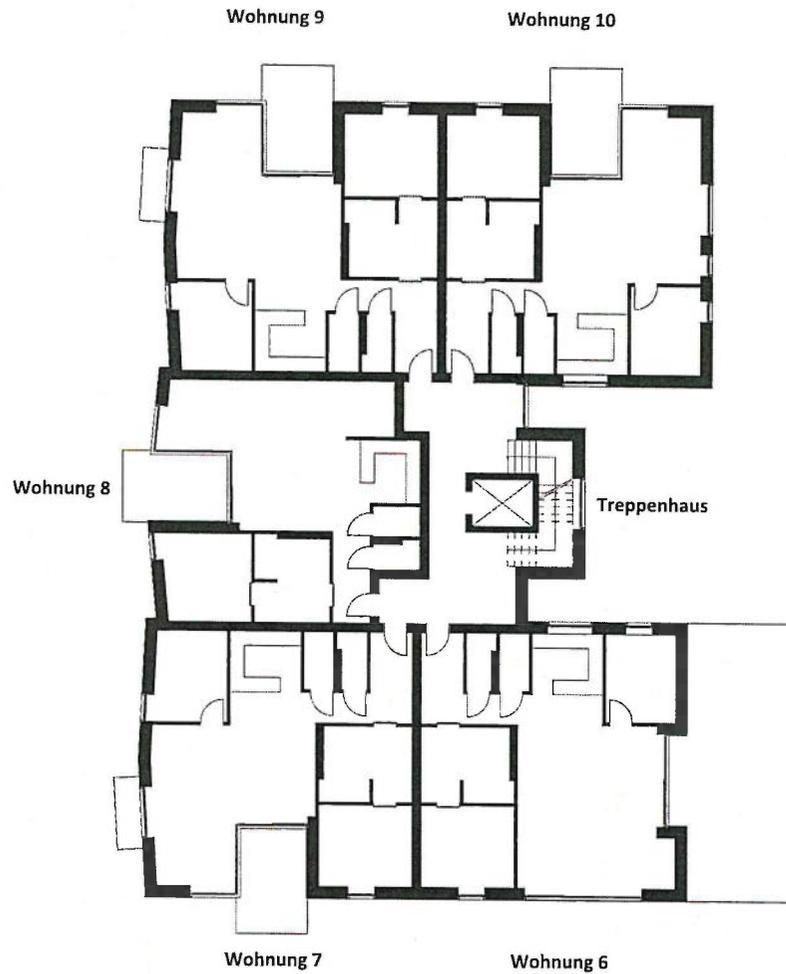


Obergeschosswohnungen

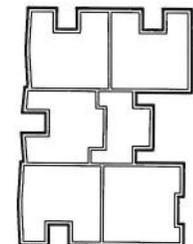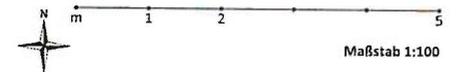

Wohnung 13

Wohnung 14


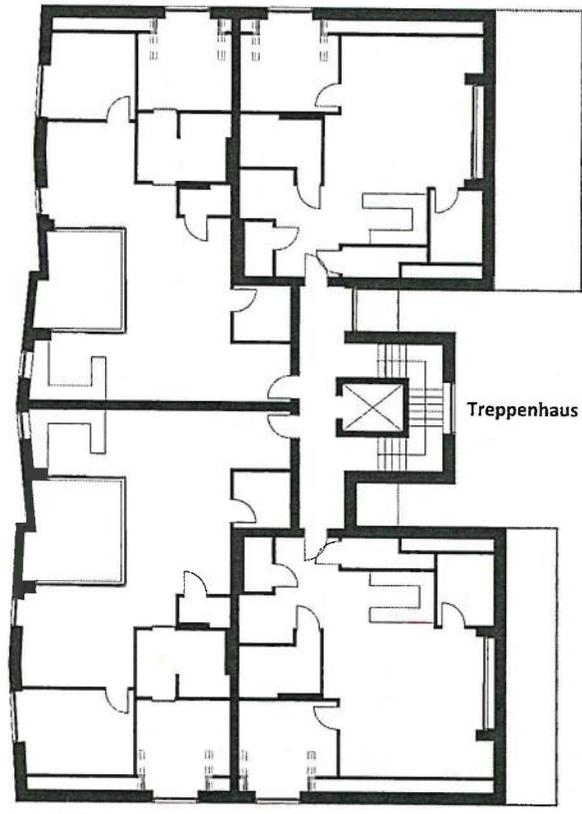


Treppenhaus

Dachgeschosswohnungen

Wohnung 12

Wohnung 11

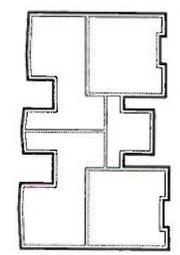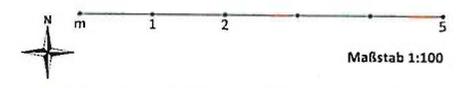



Bauvorhaben
 Teil C: Vorhaben- und Erschließungsplan
 zum vorhabenbezogenen Bebauungsplan
 Nr. 106 "Bahnhofstraße 11"

Adresse Bahnhofstraße 11
 26427 Esens

Bauherr Nobilias GmbH
 Mamburger Weg 6
 26427 Esens

Unterschrift Bauherr _____

Planverfasser Wilfried Henke
 Dipl.-Ing. M.Arch. Architekt

Unterschrift Planverfasser _____

Status Bebauungsplan

Planinhalt
 Ansicht Nord u. Ost

Maßstab 1:100 Datum 9.11.22

Deeken-Henke Architekten

Mamburger Weg 6 T +49 (0) 49 71-9249666
 26427 Esens F +49 (0) 49 71-9249055
 www.deeken-henke.de moin@deeken-henke.de

Diese Zeichnung ist Eigentum der Deeken-Henke Architekten.
 Alle Urheberrechte liegen bei diesem Unternehmen.
 Diese Zeichnung darf weder vervielfältigt noch dritten Personen
 zugänglich gemacht oder unbefugt verwendet werden.
 Zuwiderhandlungen verpflichten zu Schadenersatz.



Bauvorhaben
Teil C: Vorhaben- und Erschließungsplan
zum vorhabenbezogenen Bebauungsplan
Nr. 106 "Bahnhofstraße 11"

Adresse Bahnhofstraße 11
26427 Esens

Bauherr Nobilies GmbH
Mamburger Weg 6
26427 Esens

Unterschrift Bauherr _____

Planverfasser Wilfried Henke
Dipl.-Ing. M.Arch. Architekt

Unterschrift Planverfasser _____

Status Bebauungsplan

Planinhalt
Ansicht Süd u. West

Maßstab 1:100 Datum 9.11.22

Deeken-Henke Architekten

Mamburger Weg 6
26427 Esens

T +49 (0) 49 71-9249665
F +49 (0) 49 71-9249055

www.deeken-henke.de

moin@deeken-henke.de

Diese Zeichnung ist Eigentum der Deeken-Henke Architekten.
Alle Urheberrechte liegen bei diesem Unternehmen.
Diese Zeichnung darf weder vervielfältigt noch dritten Personen
zugänglich gemacht oder unbefugt verwendet werden.
Zweckänderungen verpflichten zu Schadensersatz.