

Präambel

Auf Grund des § 1 Abs. 3 des Baugesetzbuches (BauGB) und des § 58 (2) Satz 1 Nr. 2 des Niedersächsischen Kommunalverfassungsgesetzes hat der Rat der Samtgemeinde Esens diese 148. Flächennutzungsplanänderung, bestehend aus der Planzeichnung und der Begründung mit Umweltbericht, beschlossen.

Esens, den
Samtgemeindebürgermeister

Verfahrensvermerke

Planunterlage

Kartengrundlage: Amtliche Karte 1 : 5.000 (AK 5)
Maßstab: 1 : 5.000
Quelle: Auszug aus den Geobasisdaten der Niedersächsischen Vermessungs- und Katasterverwaltung,
© 2023
Landesamt für Geoinformation und Landesvermessung
Niedersachsen (LGLN), Regionaldirektion Aurich

Planverfasser

Die 148. Flächennutzungsplanänderung wurde ausgearbeitet von der NWP Planungsgesellschaft mbH Escherweg 1, 26121 Oldenburg.

Oldenburg, den
(Unterschrift)

Aufstellungsbeschluss

Der Samtgemeindeausschuss der Samtgemeinde Esens hat in seiner Sitzung am die Aufstellung der 148. Flächennutzungsplanänderung beschlossen. Der Aufstellungsbeschluss ist gemäß § 2 Abs. 1 BauGB am ortsüblich bekannt gemacht.

Esens, den
Samtgemeindebürgermeister

Öffentliche Auslegung

Der Samtgemeindeausschuss der Samtgemeinde Esens hat in seiner Sitzung am dem Entwurf der 148. Flächennutzungsplanänderung und der Begründung zugestimmt und seine öffentliche Auslegung gemäß § 3 Abs. 2 BauGB/ § 4a Abs.3, Satz 1 i. V. m. § 3 Abs. 2 BauGB beschlossen.

Ort und Dauer der öffentlichen Auslegung wurden am ortsüblich bekannt gemacht. Der Entwurf der 148. Flächennutzungsplanänderung mit der Begründung und die wesentlichen, bereits vorliegenden umweltbezogenen Stellungnahmen haben vom bis gemäß § 3 Abs. 2 BauGB öffentlich ausgelegen.

Esens, den
Samtgemeindebürgermeister

Feststellungsbeschluss

Der Rat der Samtgemeinde Esens hat nach Prüfung der Stellungnahmen gemäß § 3 Abs. 2 BauGB die 148. Flächennutzungsplanänderung nebst Begründung in seiner Sitzung am beschlossen.

Esens, den
Samtgemeindebürgermeister

Genehmigung

Die 148. Flächennutzungsplanänderung ist mit Verfügung (Az.:) vom heutigen Tage mit Maßgaben/ unter Auflagen mit Ausnahme der durch kenntlich gemachten Teile gemäß § 6 BauGB genehmigt.

Wittmund, den
Landkreis Wittmund
Der Landrat
Im Auftrage:

Beitriffsbeschluss

Der Rat der Samtgemeinde Esens ist den in der Genehmigungsverfügung vom (Az.: s.o.) aufgeführten Maßgaben/ Auflagen/ Ausnahmen in seiner Sitzung am beigetreten.


Der betroffenen Öffentlichkeit sowie den berührten Behörden und sonstigen Trägern öffentlicher Belange wurde mit Schreiben vom gemäß § 4a Abs.3, Satz 4 BauGB Gelegenheit zur Stellungnahme bis zum gegeben.

Ort und Dauer der öffentlichen Auslegung wurden am ortsüblich bekannt gemacht.

Die 148. Flächennutzungsplanänderung und die Begründung haben wegen der Maßgaben/ Auflagen gemäß § 4a Abs. 3, Satz 1 i. V. m. § 3 Abs. 2 BauGB vom bis öffentlich ausgelegen.

Esens, den
Samtgemeindebürgermeister

Es gilt die BauNVO 2017

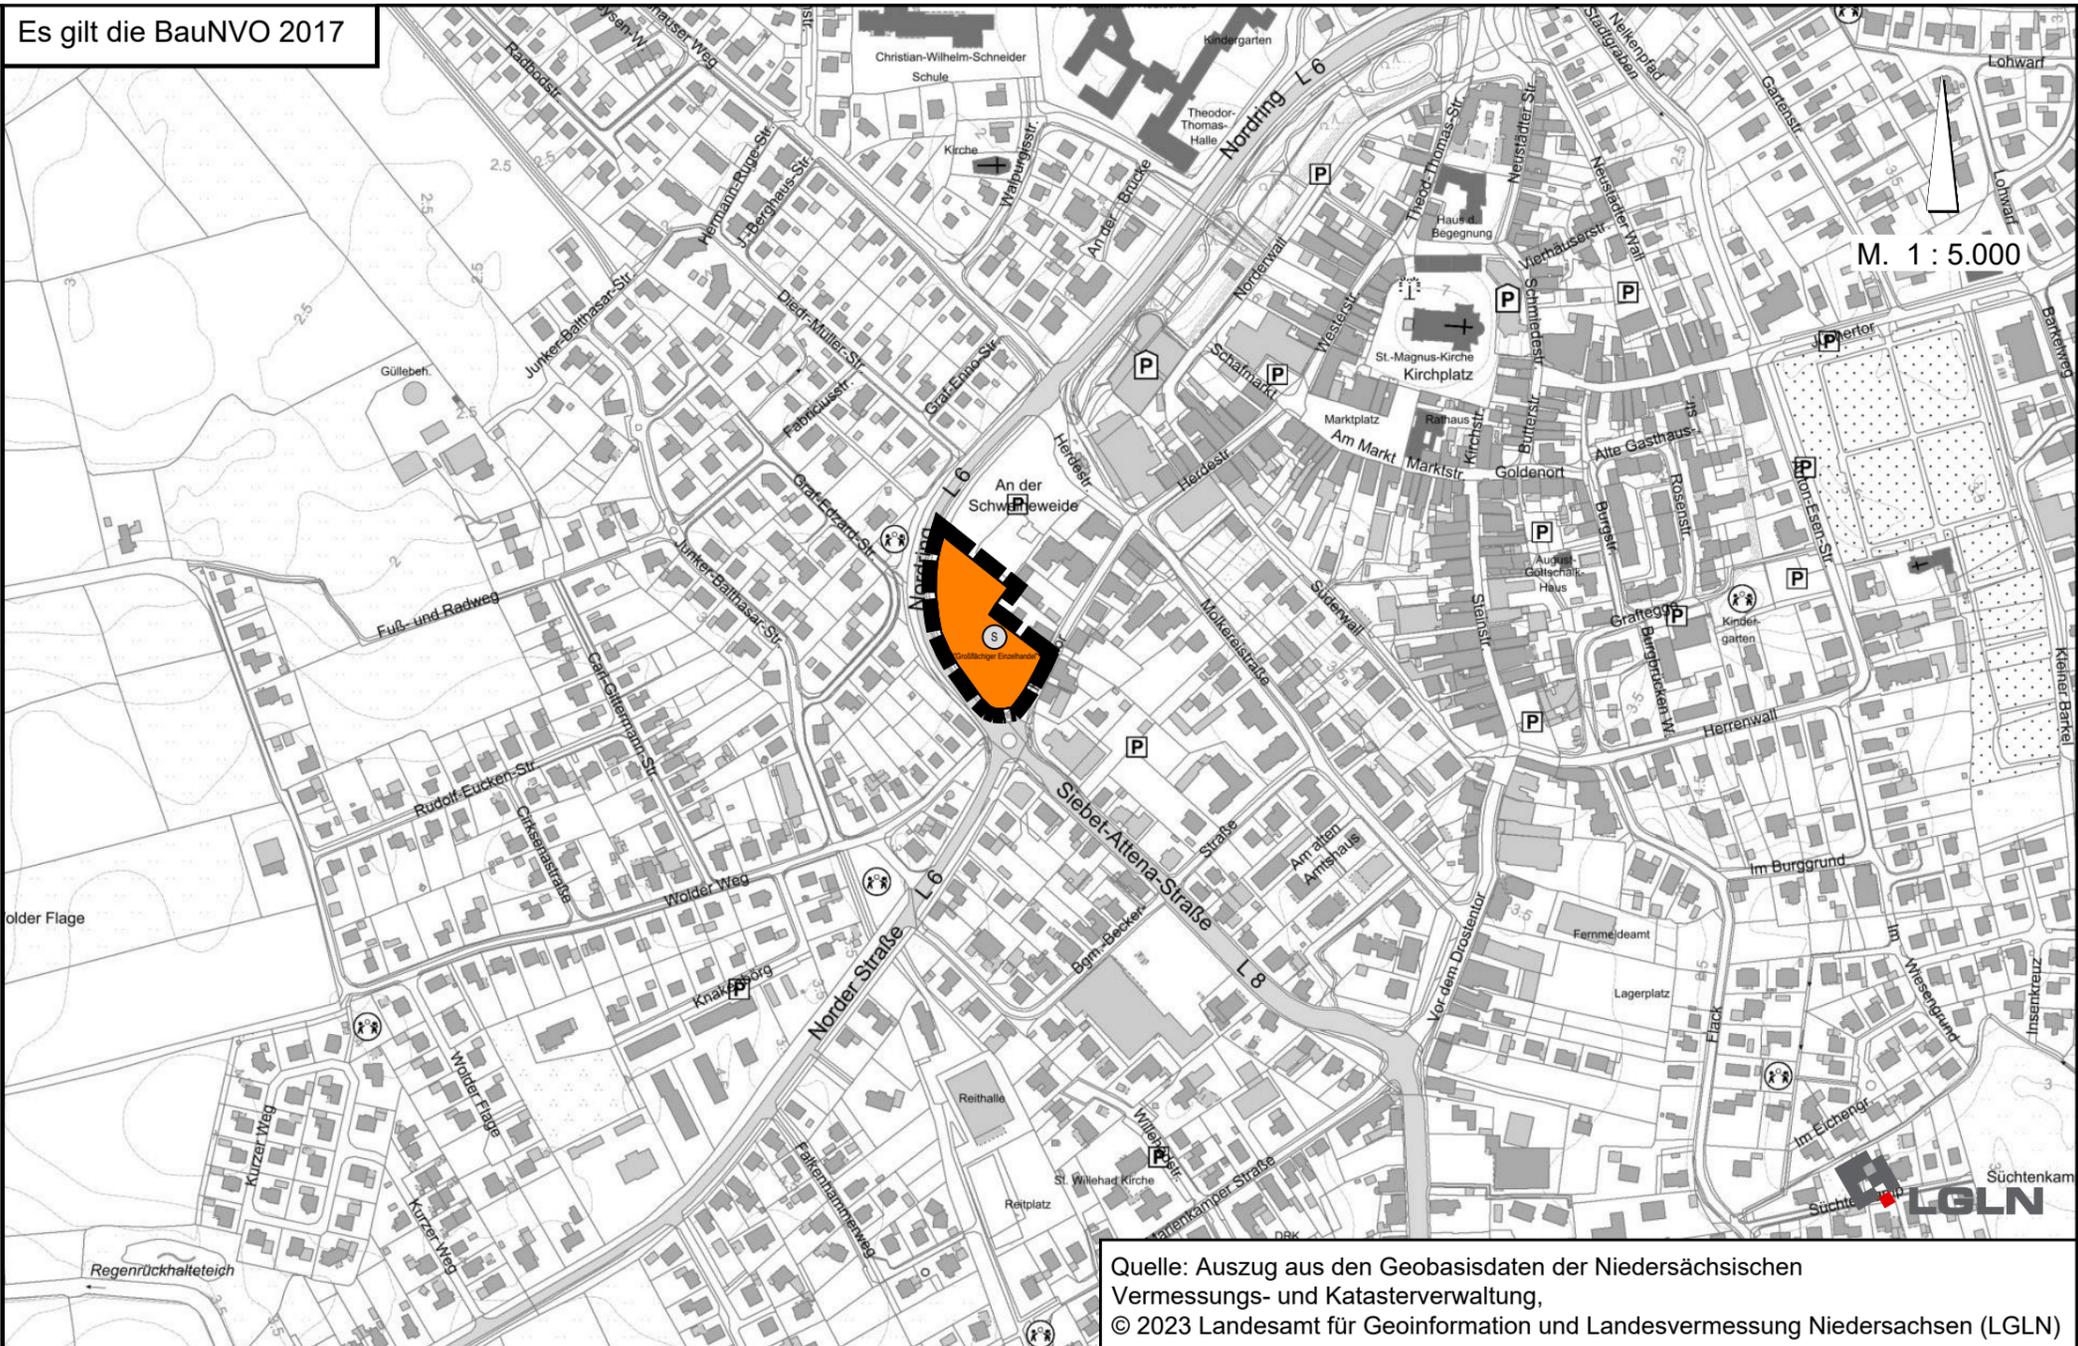

Quelle: Auszug aus den Geobasisdaten der Niedersächsischen Vermessungs- und Katasterverwaltung,
© 2023 Landesamt für Geoinformation und Landesvermessung Niedersachsen (LGLN)

Bekanntmachung

Die Erteilung der Genehmigung der 148. Flächennutzungsplanänderung ist gemäß § 6 Abs. 5 BauGB am im Amtsblatt des Landkreises Wittmund bekannt gemacht worden. Die 148. Flächennutzungsplanänderung ist damit am wirksam geworden.

Esens, den
Samtgemeindebürgermeister

Verletzung von Vorschriften

Innerhalb eines Jahres nach Wirksamwerden der 148. Flächennutzungsplanänderung ist die Verletzung von Vorschriften beim Zustandekommen der 148. Flächennutzungsplanänderung und der Begründung nicht geltend gemacht worden.

Esens, den
Samtgemeindebürgermeister

Planzeichenerklärung



Sonderbaufläche
Zweckbestimmung: Großflächiger Einzelhandel



Geltungsbereich der FNP-Änderung

gezeichnet:	V. Schulz	A. Kampen			
Projektleiter:	D. Janssen	D. Janssen			
Projektbearbeiter:	L. v. Lewen	L. v. Lewen			
Datum:	27.07.2023	28.07.2023			

Samtgemeinde Esens Landkreis Wittmund

148. Flächennutzungsplanänderung

Stand: August 2023

NWP Planungsgesellschaft mbH
Escherweg 1
26121 Oldenburg
Telefon 0441 97174 -0
Telefax 0441 97174 -73
Gesellschaft für räumliche
Planung und Forschung
Postfach 5335
26043 Oldenburg
E-Mail info@nwp-ol.de
Internet www.nwp-ol.de

