


Samtgemeinde Esens Landkreis Wittmund

Maßstab 1 : 2500

Vorhabenbezogener B-Plan Nr. 110 „Sondergebiet großflächiger Einzelhandel Wittmunder Straße Nord“

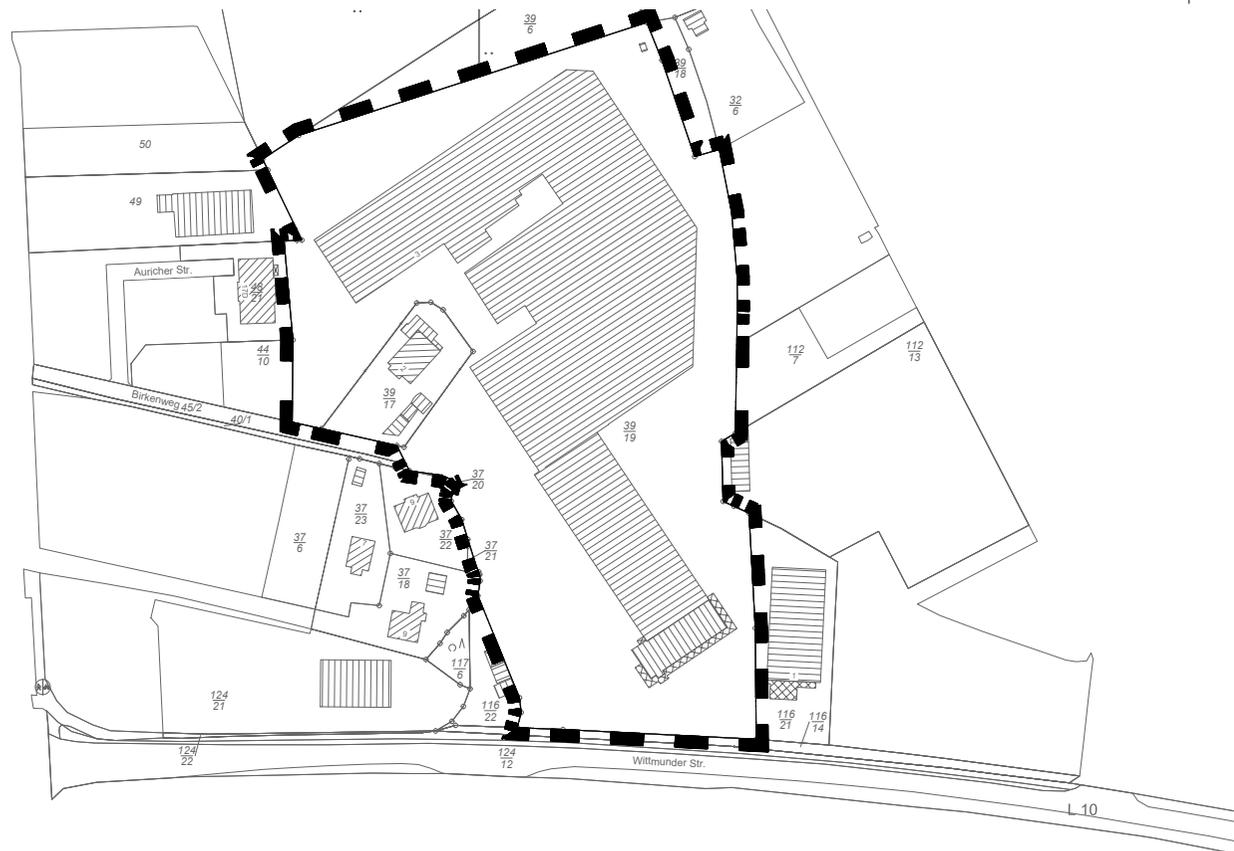

Quelle: Auszug aus den Geobasisdaten der Niedersächsischen Vermessungs- und Katasterverwaltung.
© 2022 Landesamt für Geoinformation und Landesvermessung Niedersachsen (LGLN)