



Vorhabenbezogene 4. Änderung des Bebauungsplans Nr. 28 "Markt/Molkereistraße"

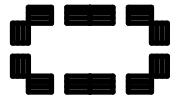

Geltungsbereich

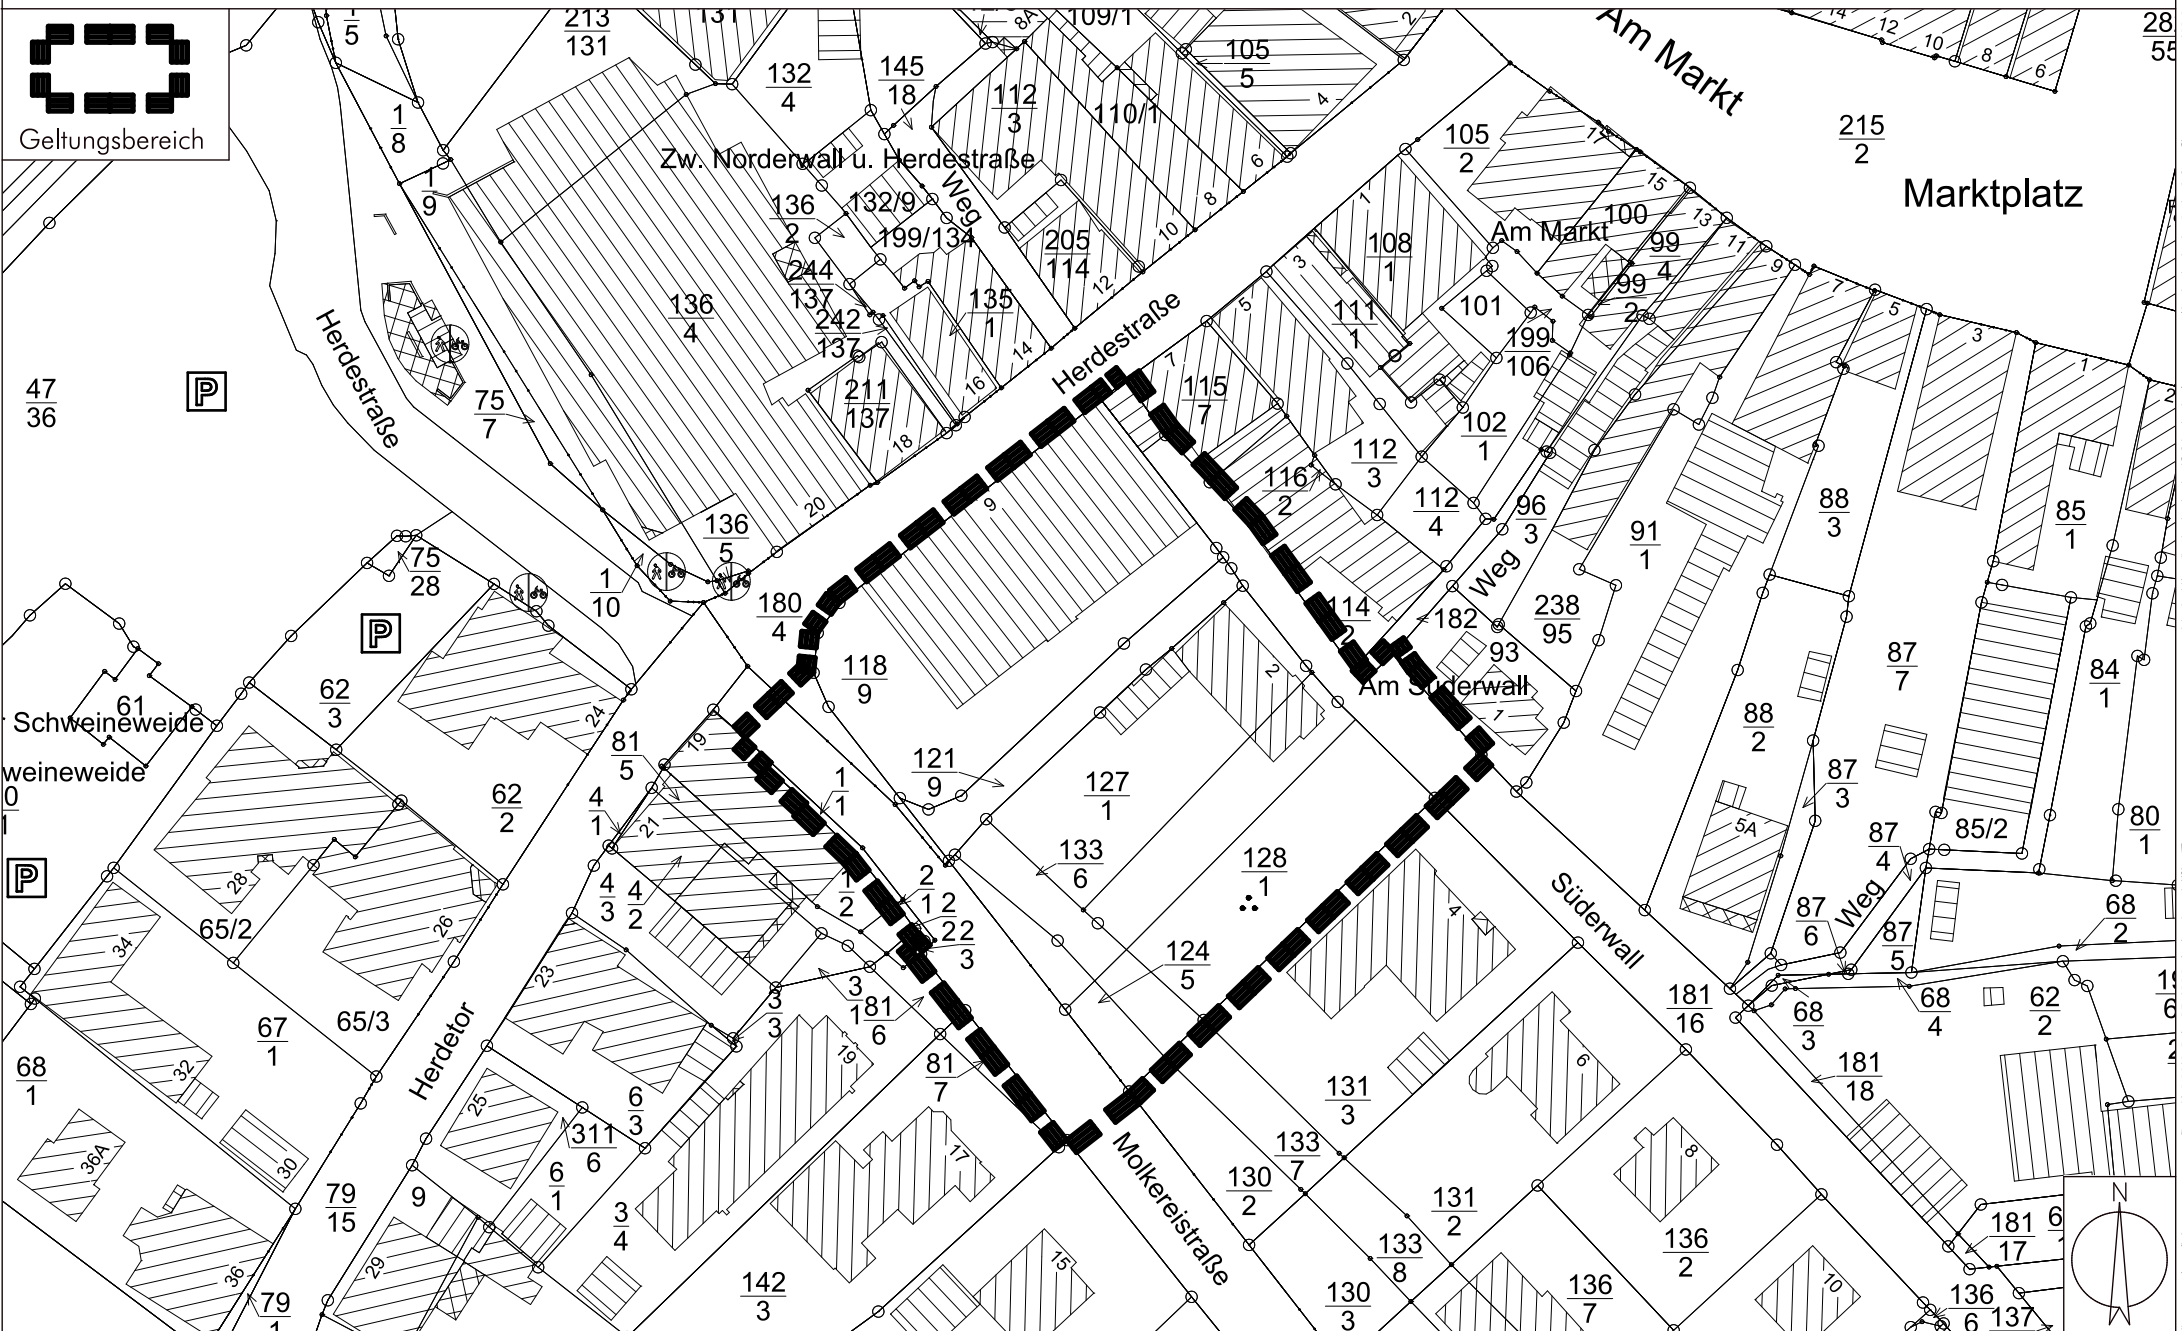

Grundlage: Automatisierte Liegenschaftskarte (ALK) - verkleinert-, vervielfältigt mit Erlaubnis des Herausgebers, LGLN Aurich, Katasteramt Wittmund