

# VORHABEN- UND ERSCHLIEßUNGSPLAN ZUM VORHABENBEZOGENEN BEBAUUNGSPLAN NR. 110 SONDERGEBIET GROßFLÄCHIGER EINZELHANDEL WITTMUNDER STRAÙE NORD

## Vorhabenträger:

Hollander Immobilien Vermietungs- und  
Verpachtungs GmbH  
Im Gewerbegebiet 6  
26556 Westerholt

## Darstellungen:

Architektur + Ingenieurbüro

**E s c h e n**

Planen Bauen Leben

Tel.: 04971 / 200470  
Auricher Straße 17b  
26427 Esens


www.eschen-architekt.de

## Stand: 06.02.2026

Tel.: 04941 / 9901363  
Hafenstraße 20  
26603 Aurich  
info@eschen-architekt.de

## Ansichten

M 1 : 500

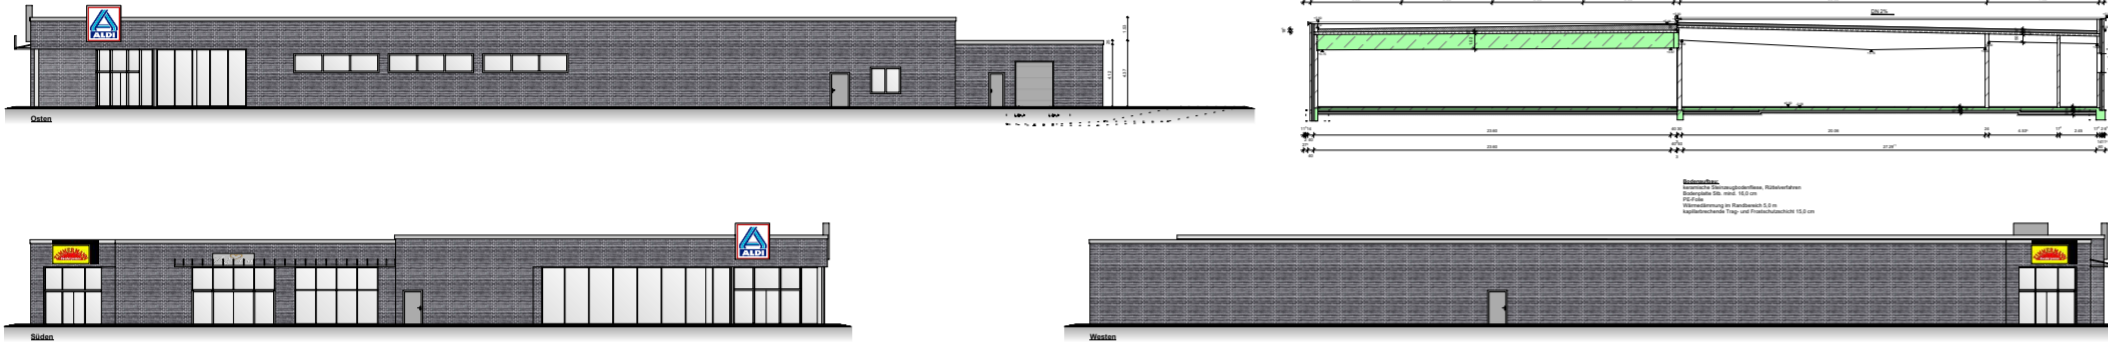


## Lageplan

M 1 : 1000



## Schnitt

M 1 : 200

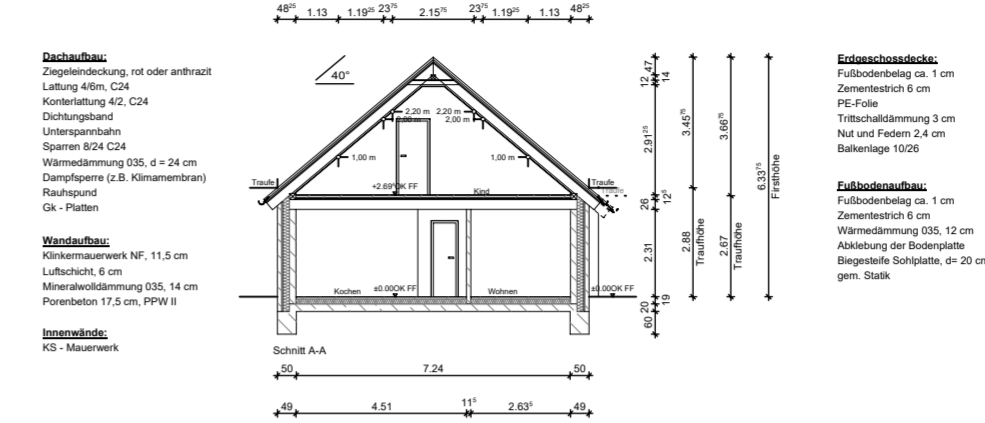

## Ansichten

M 1 : 200

