


Anlage 2

Der Geltungsbereich des Bebauungsplans Nr. 78 C und der Veränderungssperre ist aus dem nachstehenden Übersichtsplan zu ersehen.

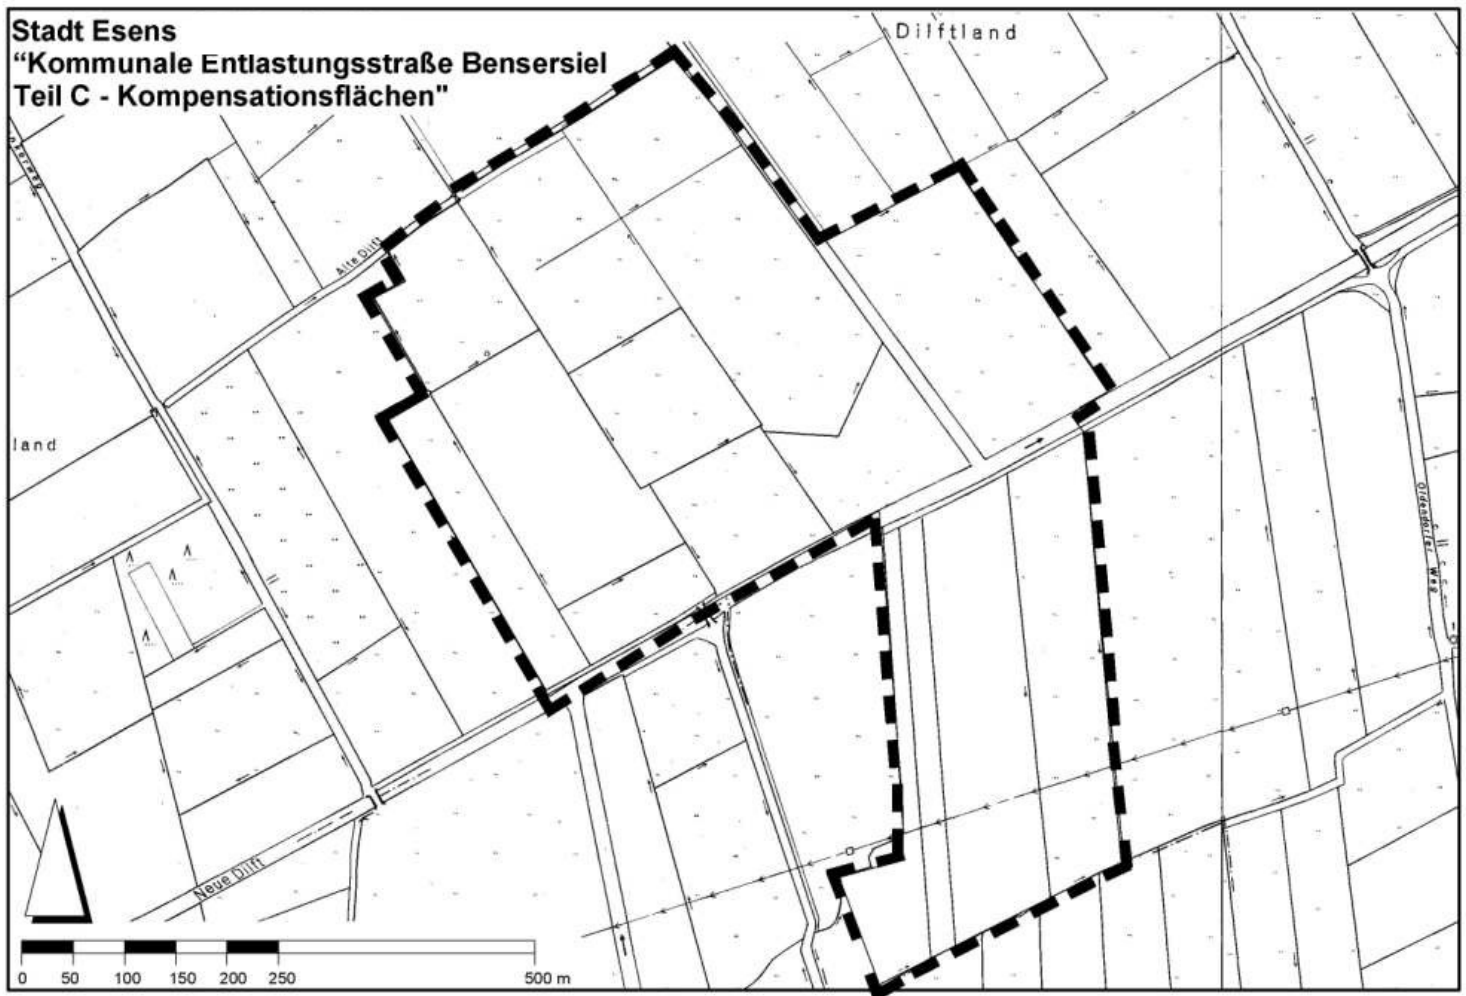

Kartengrundlage: Deutsche Grundkarte ohne Maßstab, vervielfältigt mit Erlaubnis des Herausgebers GLL Aurich, Katasteramt Wittmund