


Geltungsbereich für die Aufstellung des vorhabenbezogenen Bebauungsplan Nr. 9 "Solarpark am Alten Postweg" der Gemeinde Dunum

■ ■ ■ ■ ■ Grenzen des räumlichen Geltungsbereichs des Bebauungsplans

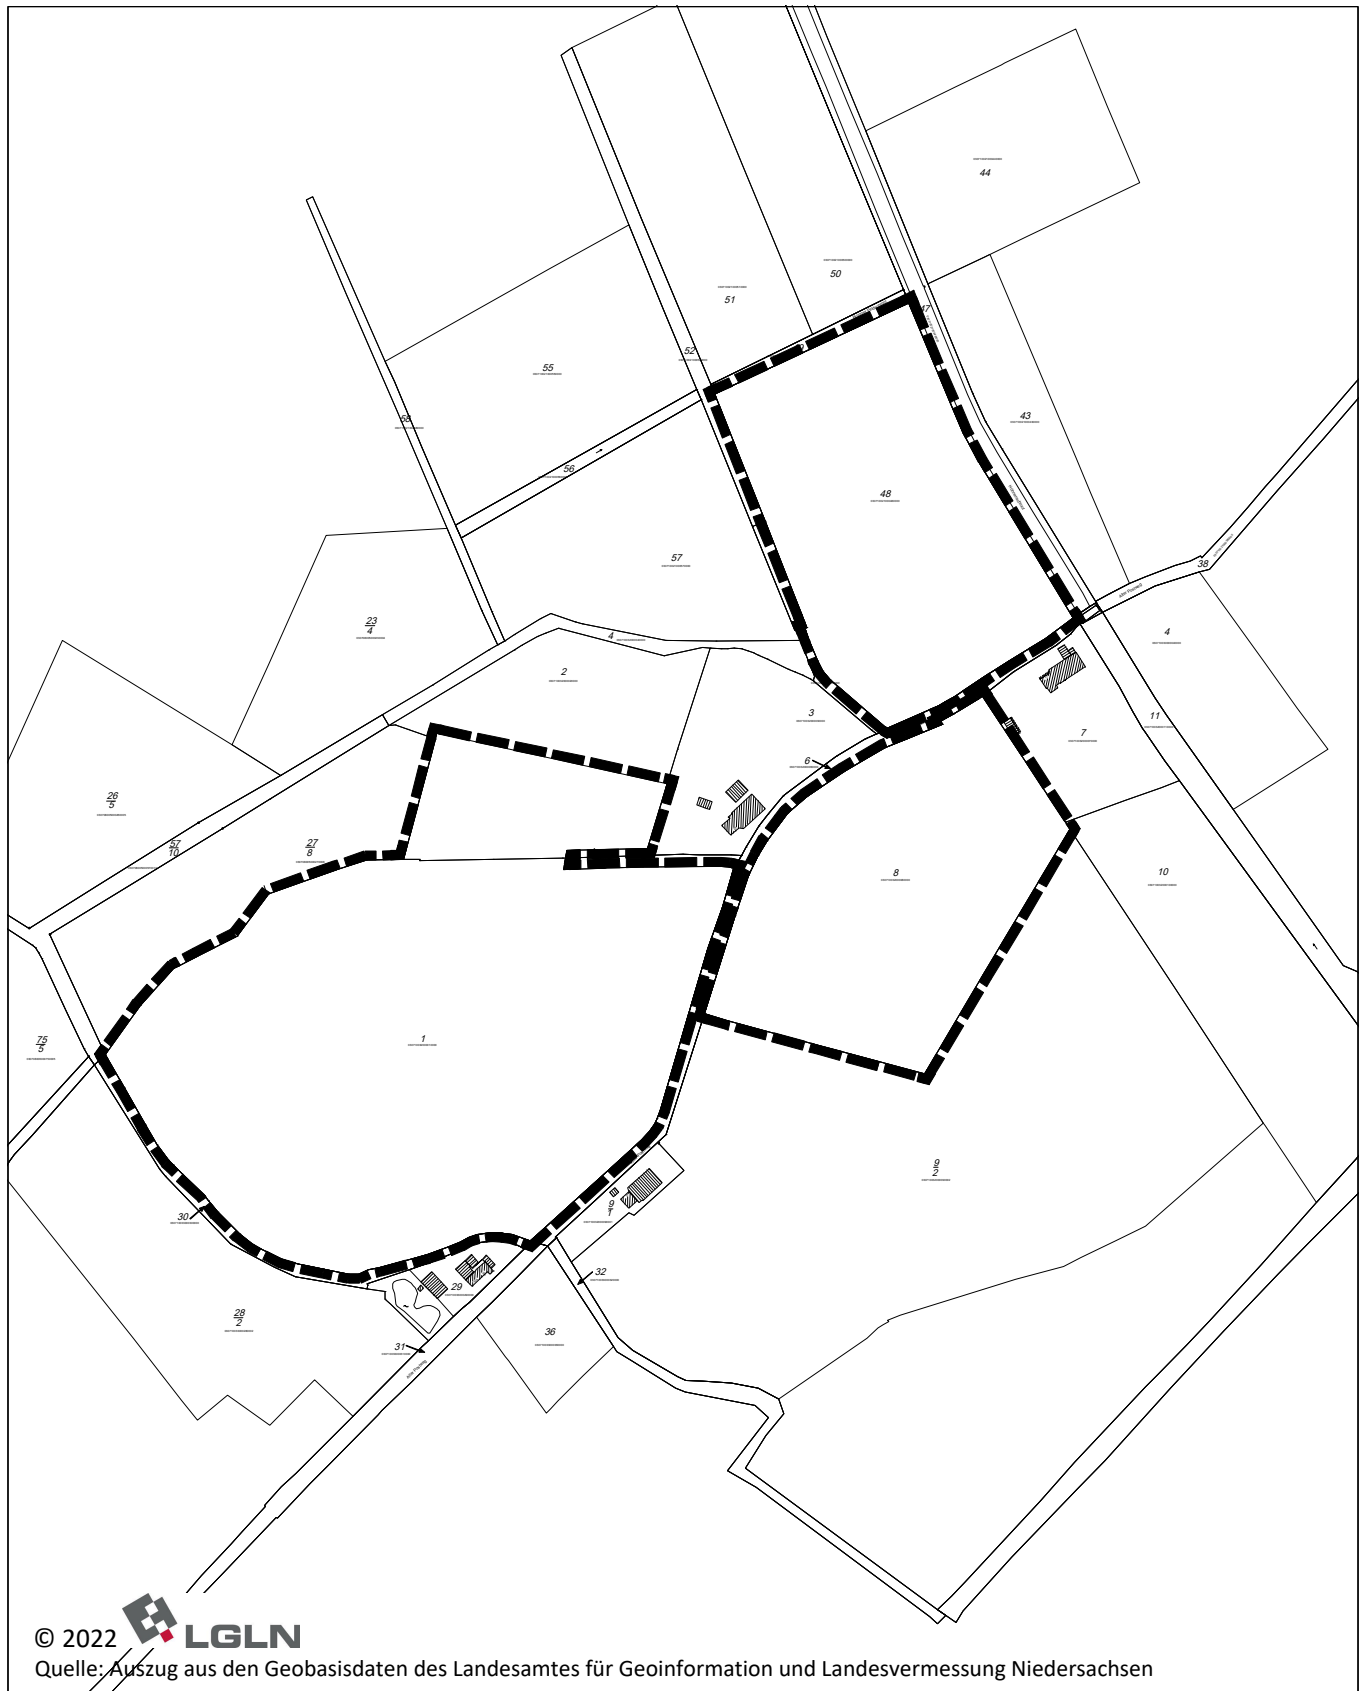

Ohne Maßstab