


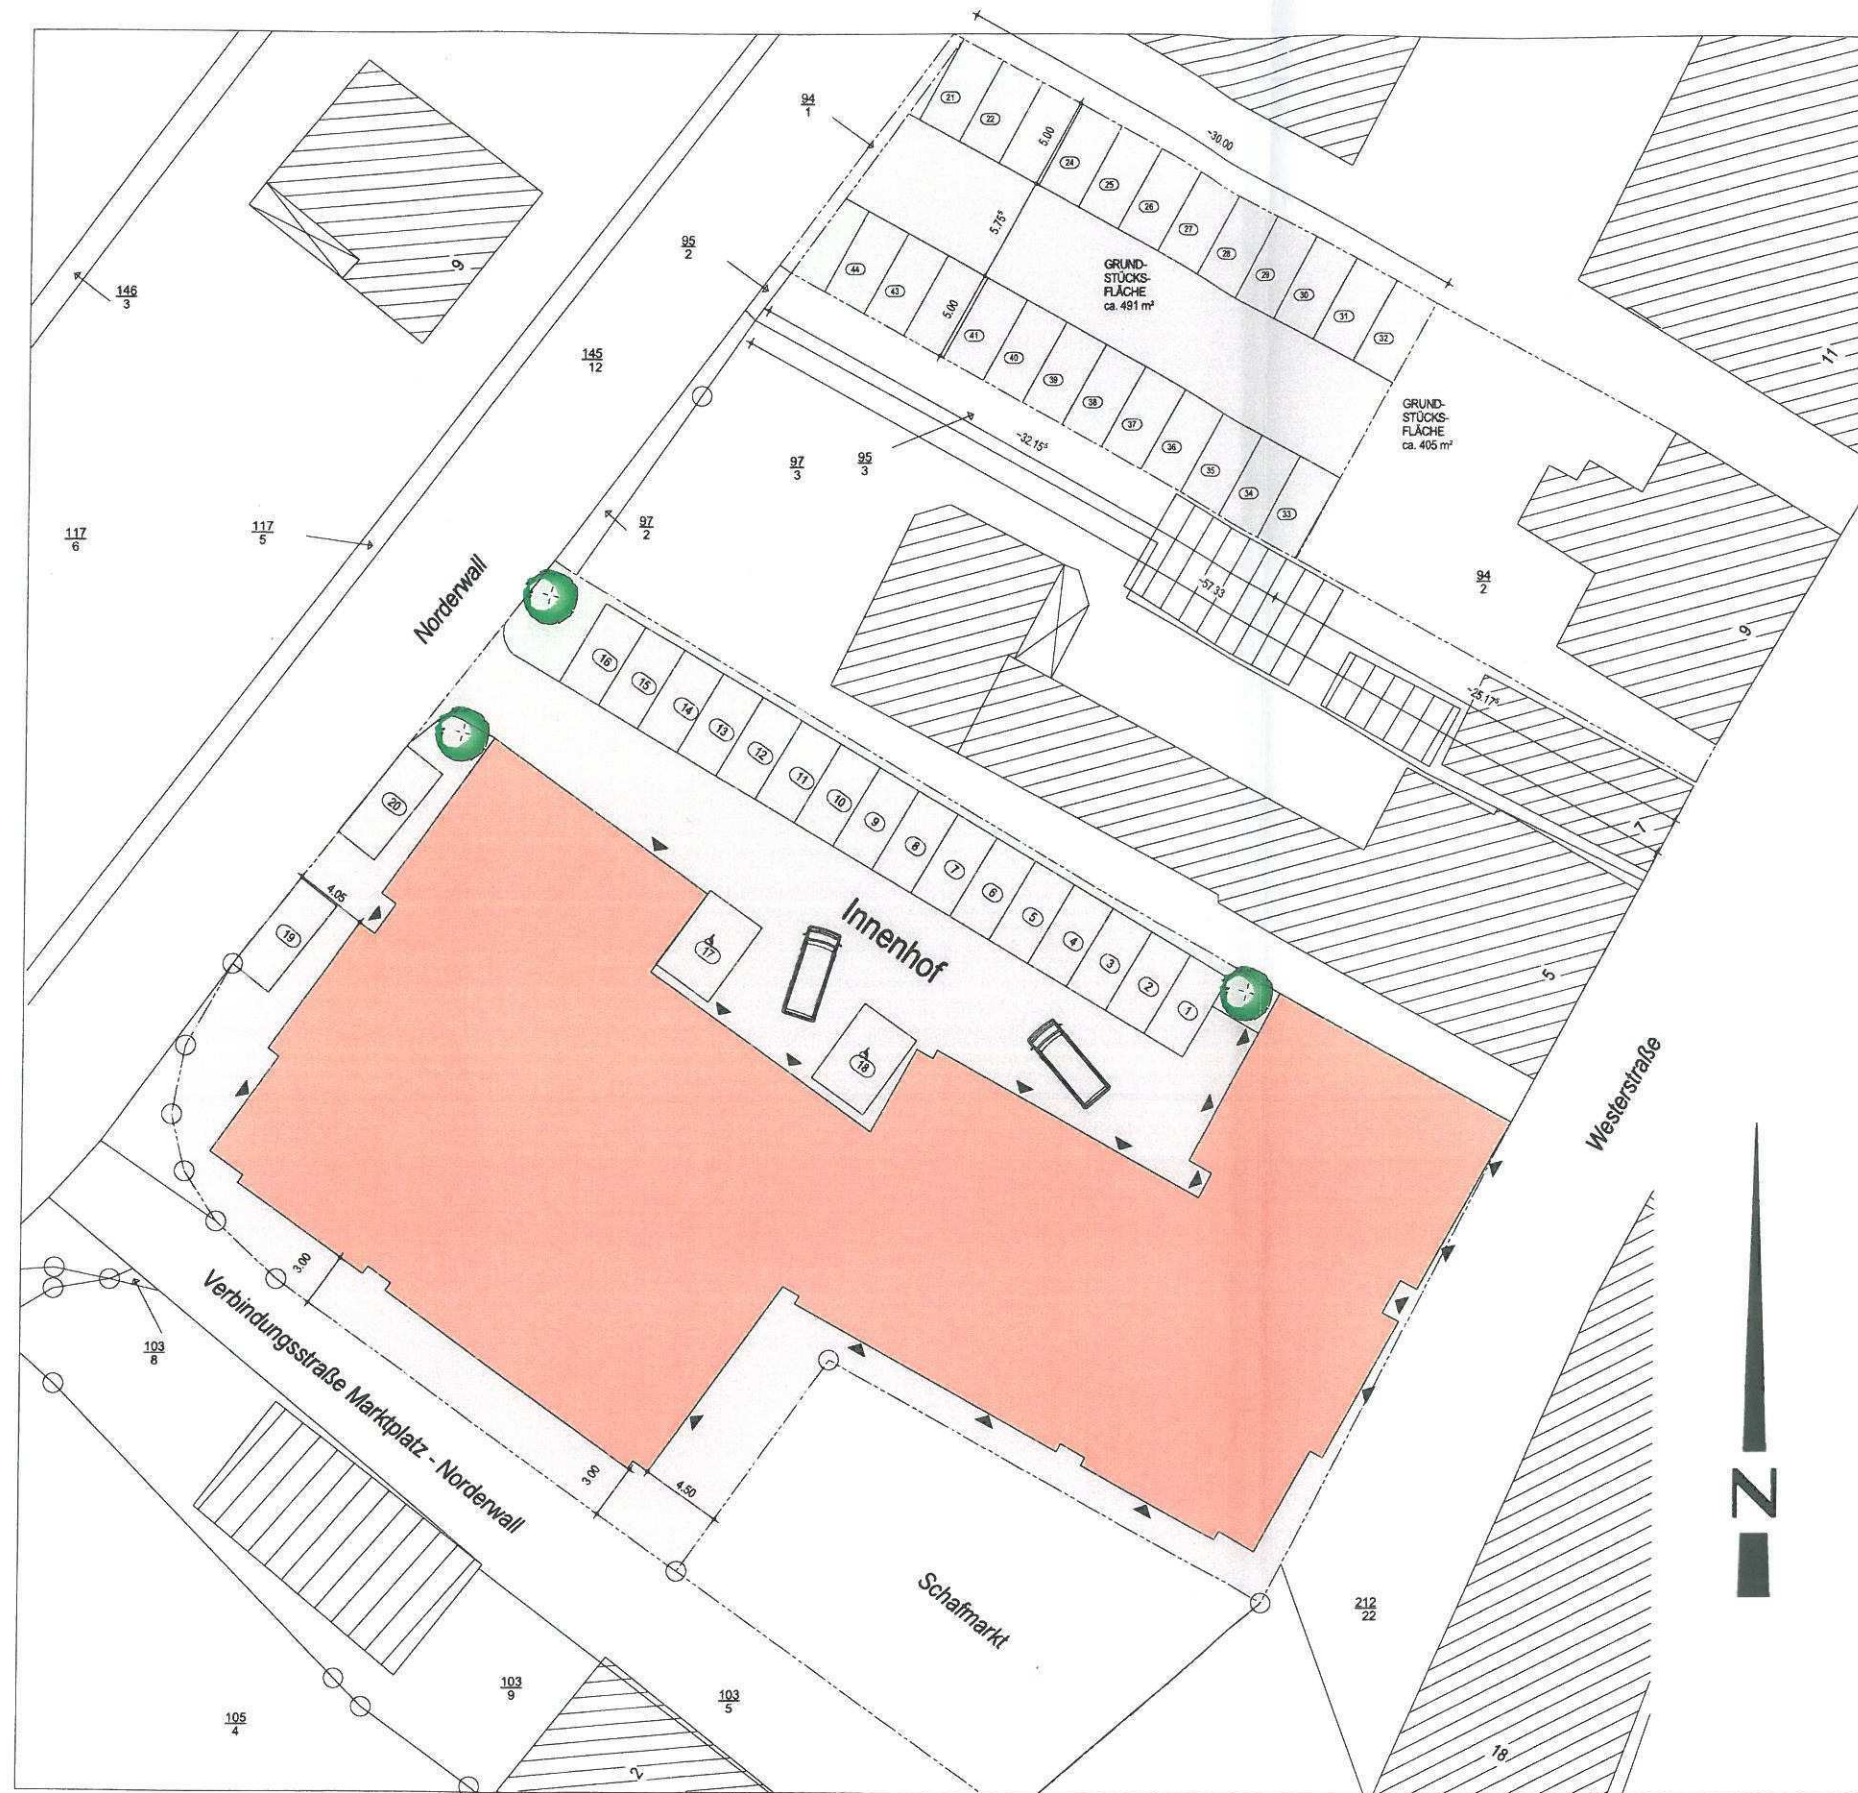

ÜBERSICHTSPLAN M 1:500

PLANUNGSGEMEINSCHAFT		
AG PROJEKT PLAN	Volkert Heilig, Dipl.-Ing. FH Strelstraßen 13, 26524 Bage Tel.: 04931-77 86 Fax: 04931-77 17	planbau nord gmbh dipl.-ing. architekt heinrich busch
	Beratung - Planung - Projektierung im Hoch-, Tief-, Sport- und Freizeitanlagenbau	amden: haidenstraße 17, 26721 emden, tel.: 04921-45 03 72, fax: 04921-45 03 71 norden: neuer weg 17, 26506 norden, tel.: 04931-932 48 10, fax: -932 48 12
PROJEKT	VORHABEN- UND ERSCHLIEßUNGSPLAN zum vorhabenbezogenen Bebauungsplan der Stadt Esens Nr. 27 "Nordenwall" - 3. Änderung Neubau eines Wohn- & Geschäftshauses in Esens	Seite 01 / 12
BAUHERR	Klaaßen Verwaltungs GmbH & Co. KG Westerstr. 16 26506 Norden	Stand 22.09.11
BAUHERR:		ARCHITEKT:

Norderwall

Westerstraße


Schafmarkt

Verbindungsstraße Marktplatz - Norderwall

ÜBERSICHTSPLAN M 1:200

Legende

-  geplanter Neubau
-  geplante Streifenfundamente
-  Bestandsgebäude

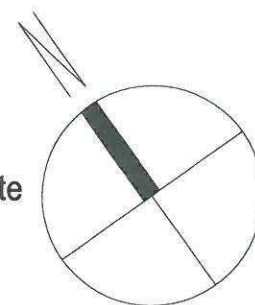

PLANUNGSGEMEINSCHAFT AG PROJEKT PLAN Volker Reibig, Dipl.-Ing. rfr Stadtplatz 13, 26504 Esens Tel.: 04931-77 86 Fax: 04931-77 17			planbau nord gmbh dipl.-ing. architekt heinrich busch erwin reuterstraße 47, 25721 emden, tel. 05931-45 03 72, fax 38 84 31 norder neuver 17, 26506 norden, tel. 05931-932 40 10, fax 432 49 12
PROJEKT	VORHABEN- UND ERSCHLIEßUNGSPLAN zum vorhabenbezogenen Bebauungsplan der Stadt Esens Nr. 27 "Norderwall" - 3. Änderung Neubau eines Wohn- & Geschäftshauses in Esens	Seite	02 / 12
BAUHERR	Klaaßen Verwaltungs GmbH & Co. KG Westerstr. 16 26506 Norden	Stand	22.09.11
BAUHERR	ARCHITEKT		


Norderwall

Westerstraße


Schafmarkt

Verbindungsstraße Marktplatz - Norderwall

GRUNDRISS ERDGESCHOSS
M 1:200
(7 Läden)

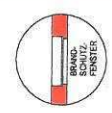

bewegliches, selbstschließendes
Brandschutzfenster
Richtfabrikat: Schüco AWS70 FR30

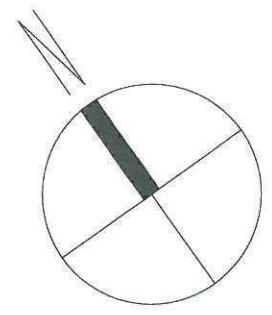

PLANUNGSGEMEINSCHAFT		
AG PROJEKT PLAN	Volker Reibig, Dipl.-Ing. FB Sielstrasse 13, 26524 Ege Tel.: 04931-77 66 Fax: 04931-77 17	planbau nord gmbh dipl.-ing. architekt heinrich busch
	berufung: planung - projektierung im hoch-, tel., sport- und freizeitanlagenbau	
PROJEKT	VORHABEN- UND ERSCHLIEßUNGSPLAN zum vorhabenbezogenen Bebauungsplan der Stadt Esens Nr. 27 "Norderwall" - 3. Änderung Neubau eines Wohn- & Geschäftshauses in Esens	Seite 03 / 12
BAUHERR	Klaaßen Verwaltungs GmbH & Co. KG Westerstr. 16 26506 Norden	Stand 22.09.11
BAUHERR:	ARCHITEKT:	