BEBAUUNGSPLAN NR. 89 "KOMMUNALE ENTLASTUNGSSTRAßE BENSERSIEL"

M. 1 : 1.000
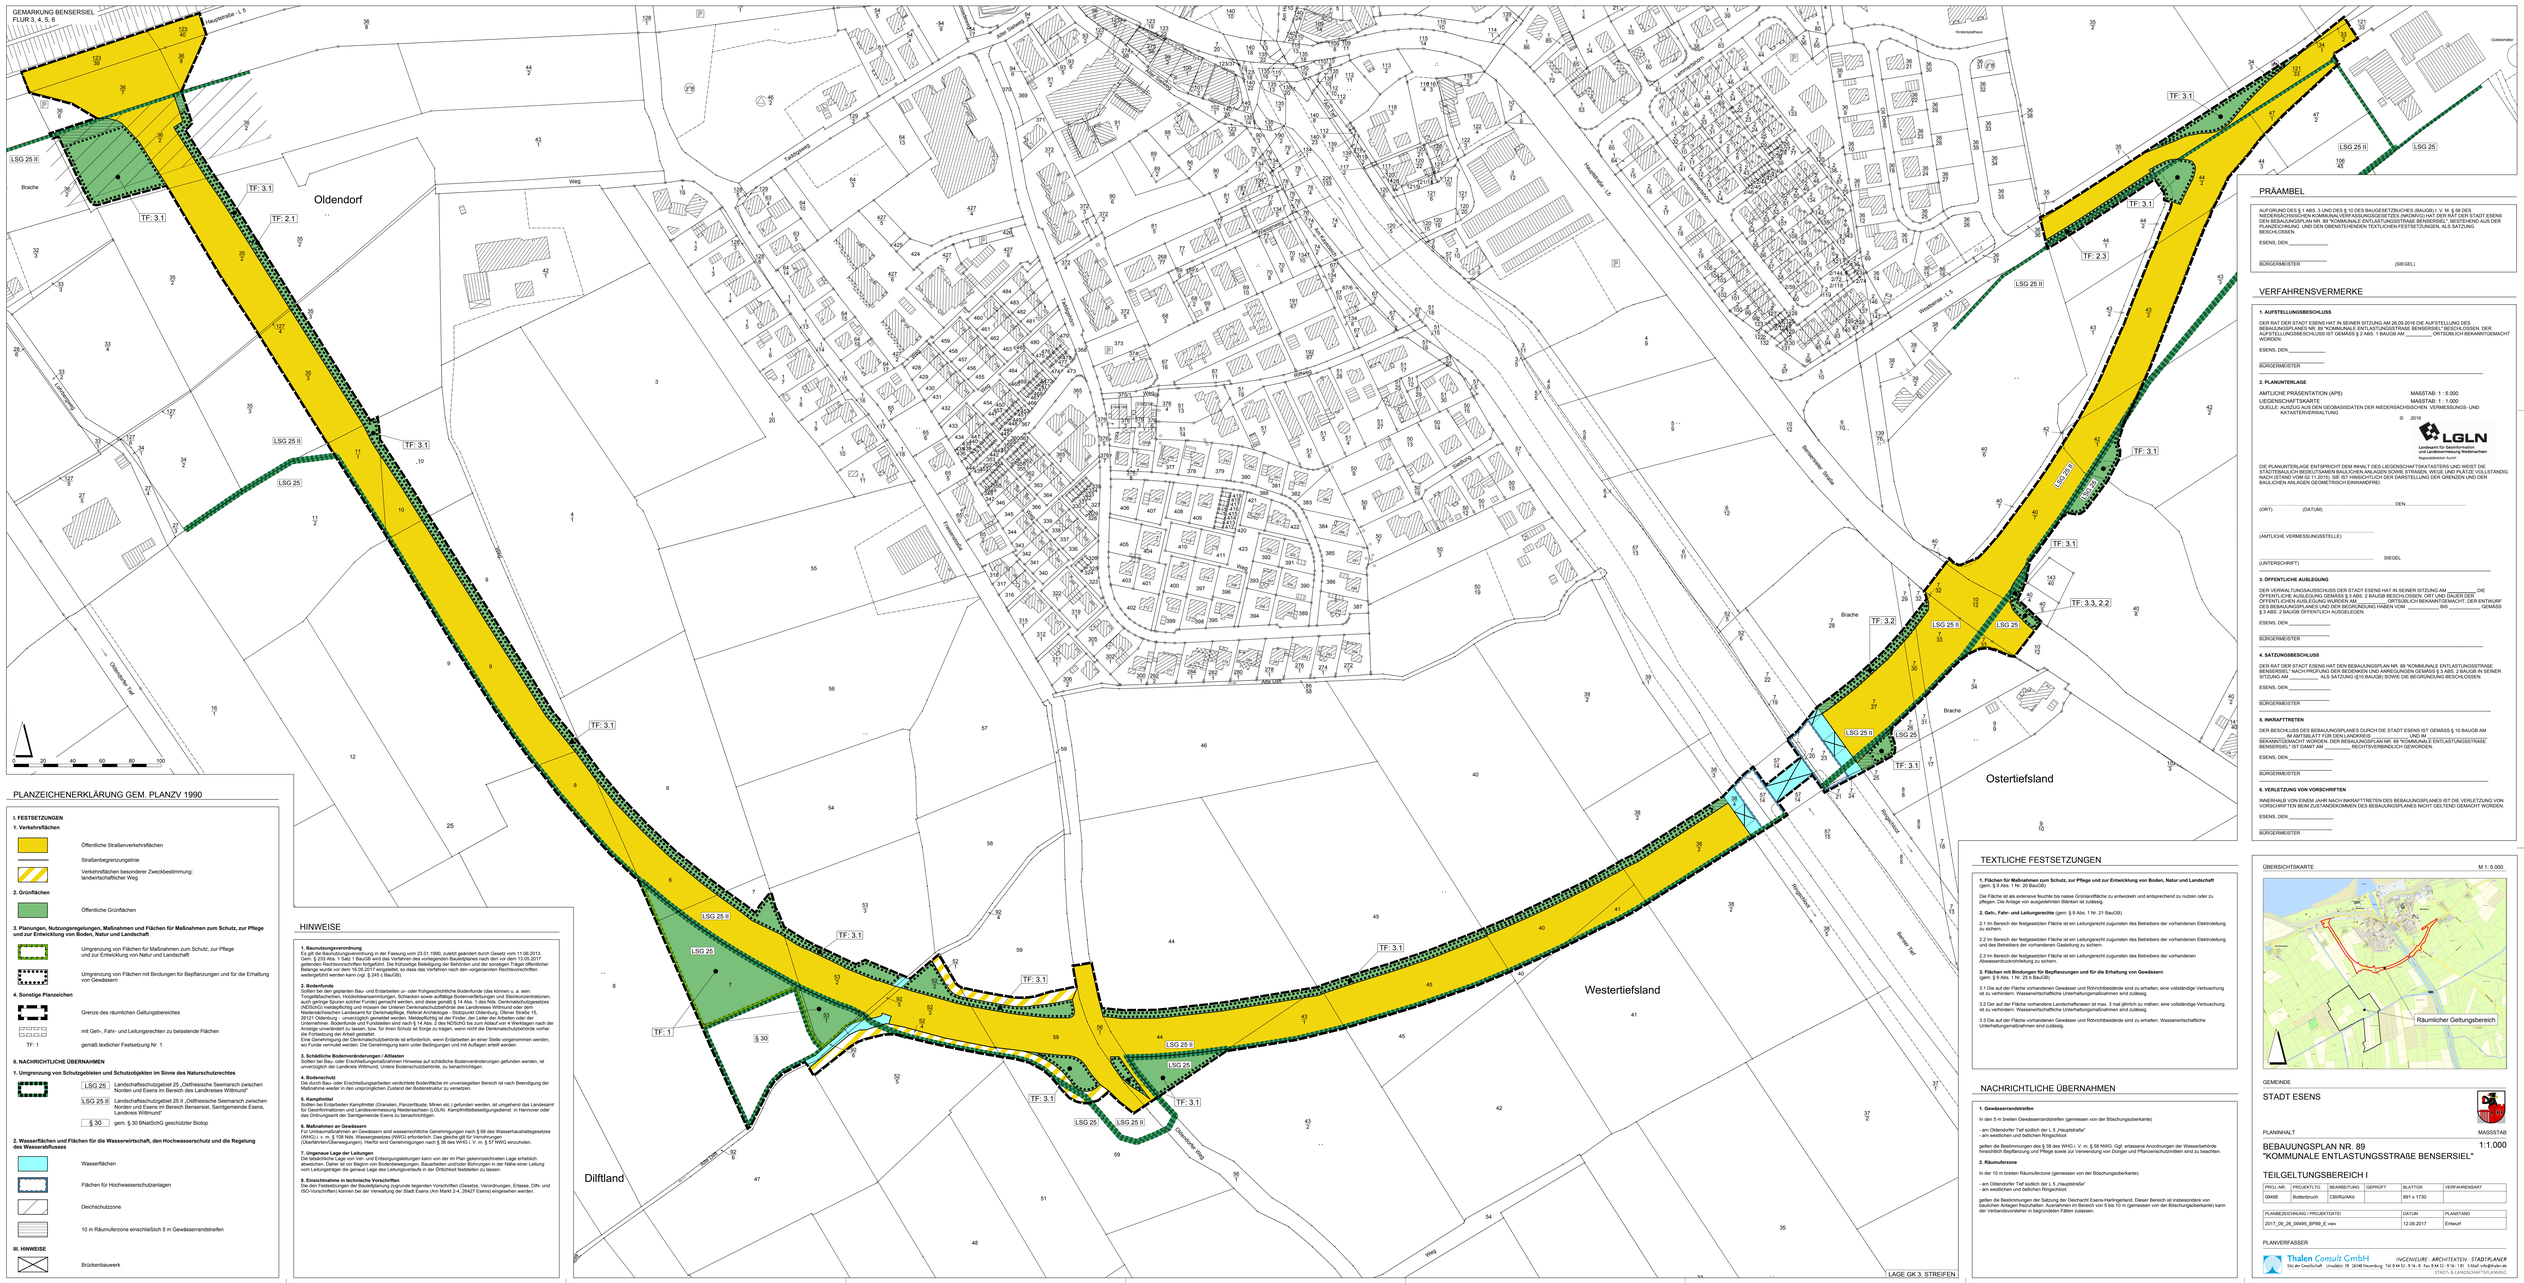
GEMARKUNG BENSERSIEL
FLUR 3, 4, 5, 6