
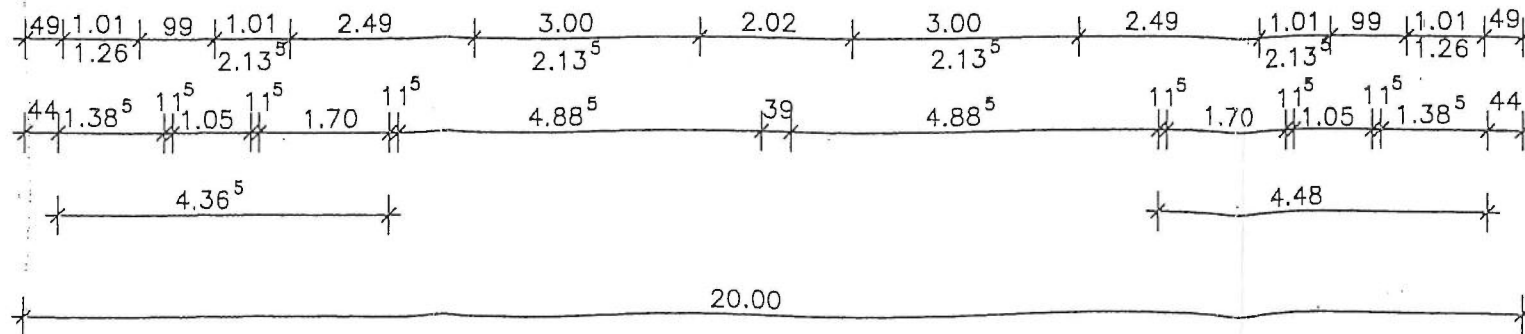
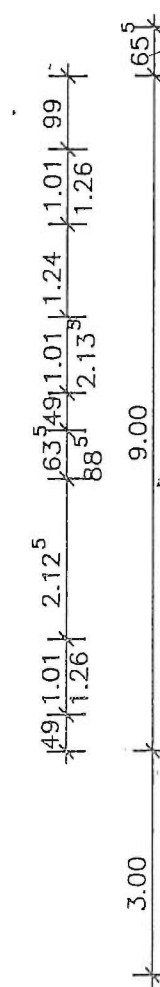
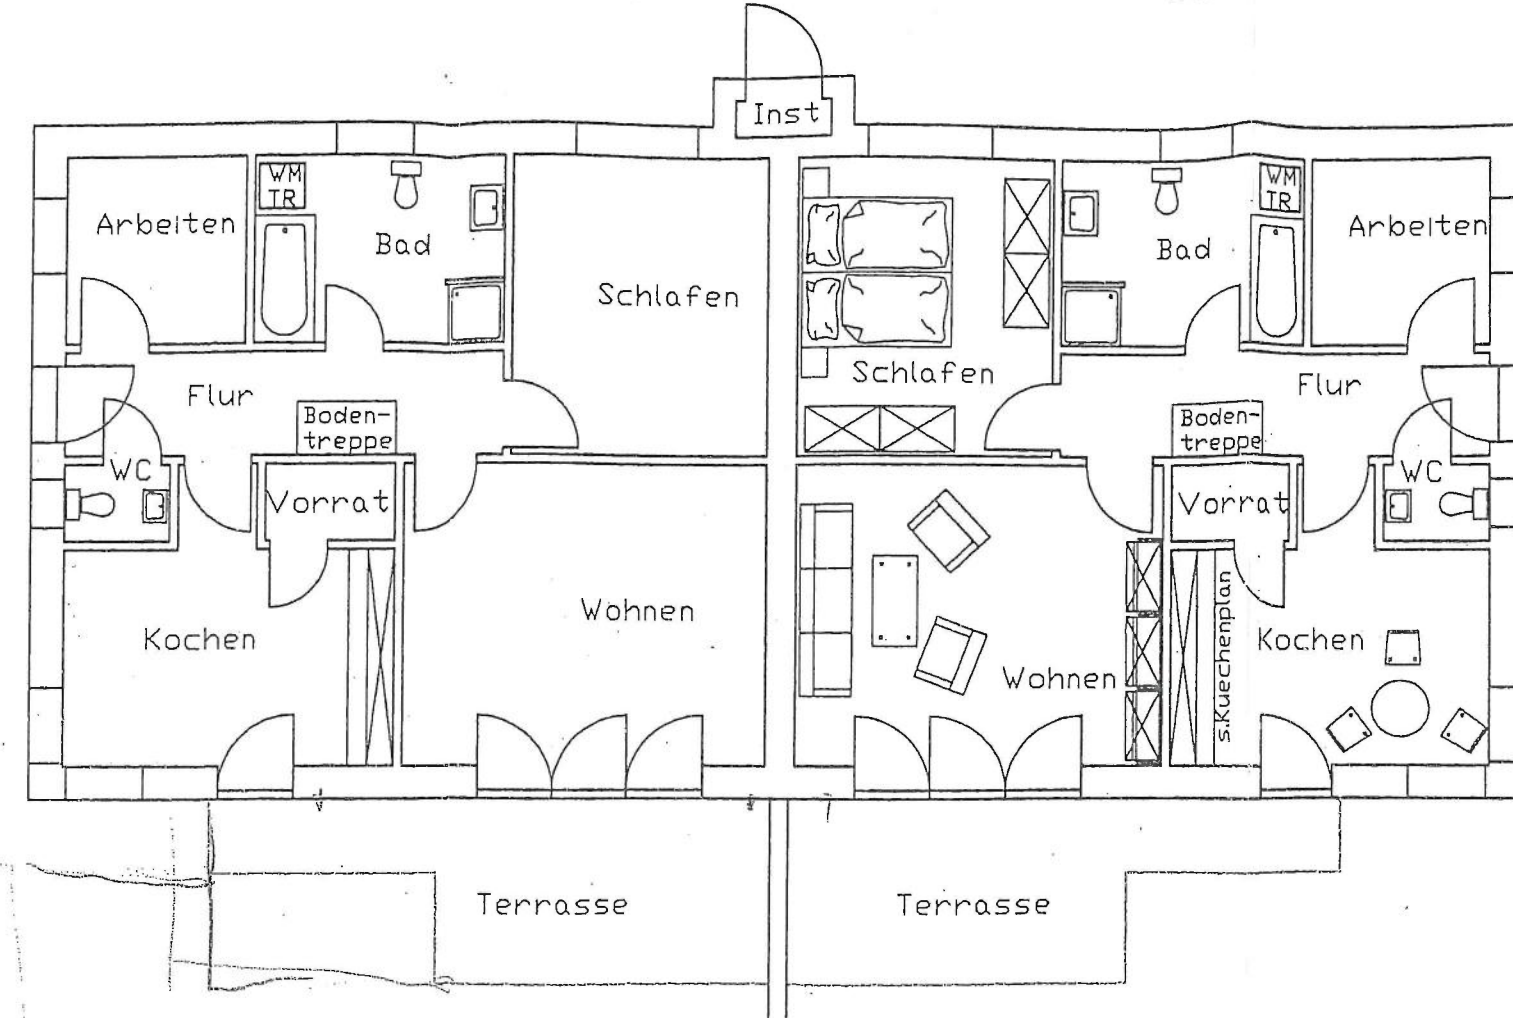
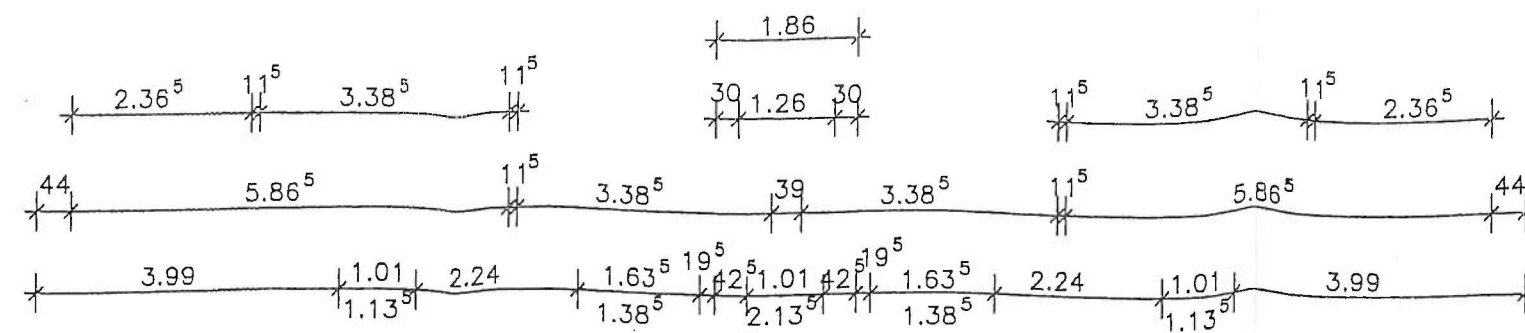


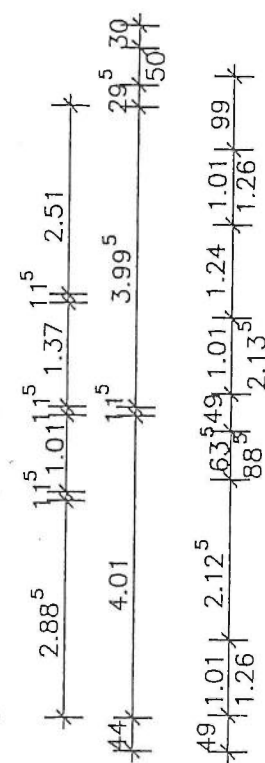

Erdfgeschoss