


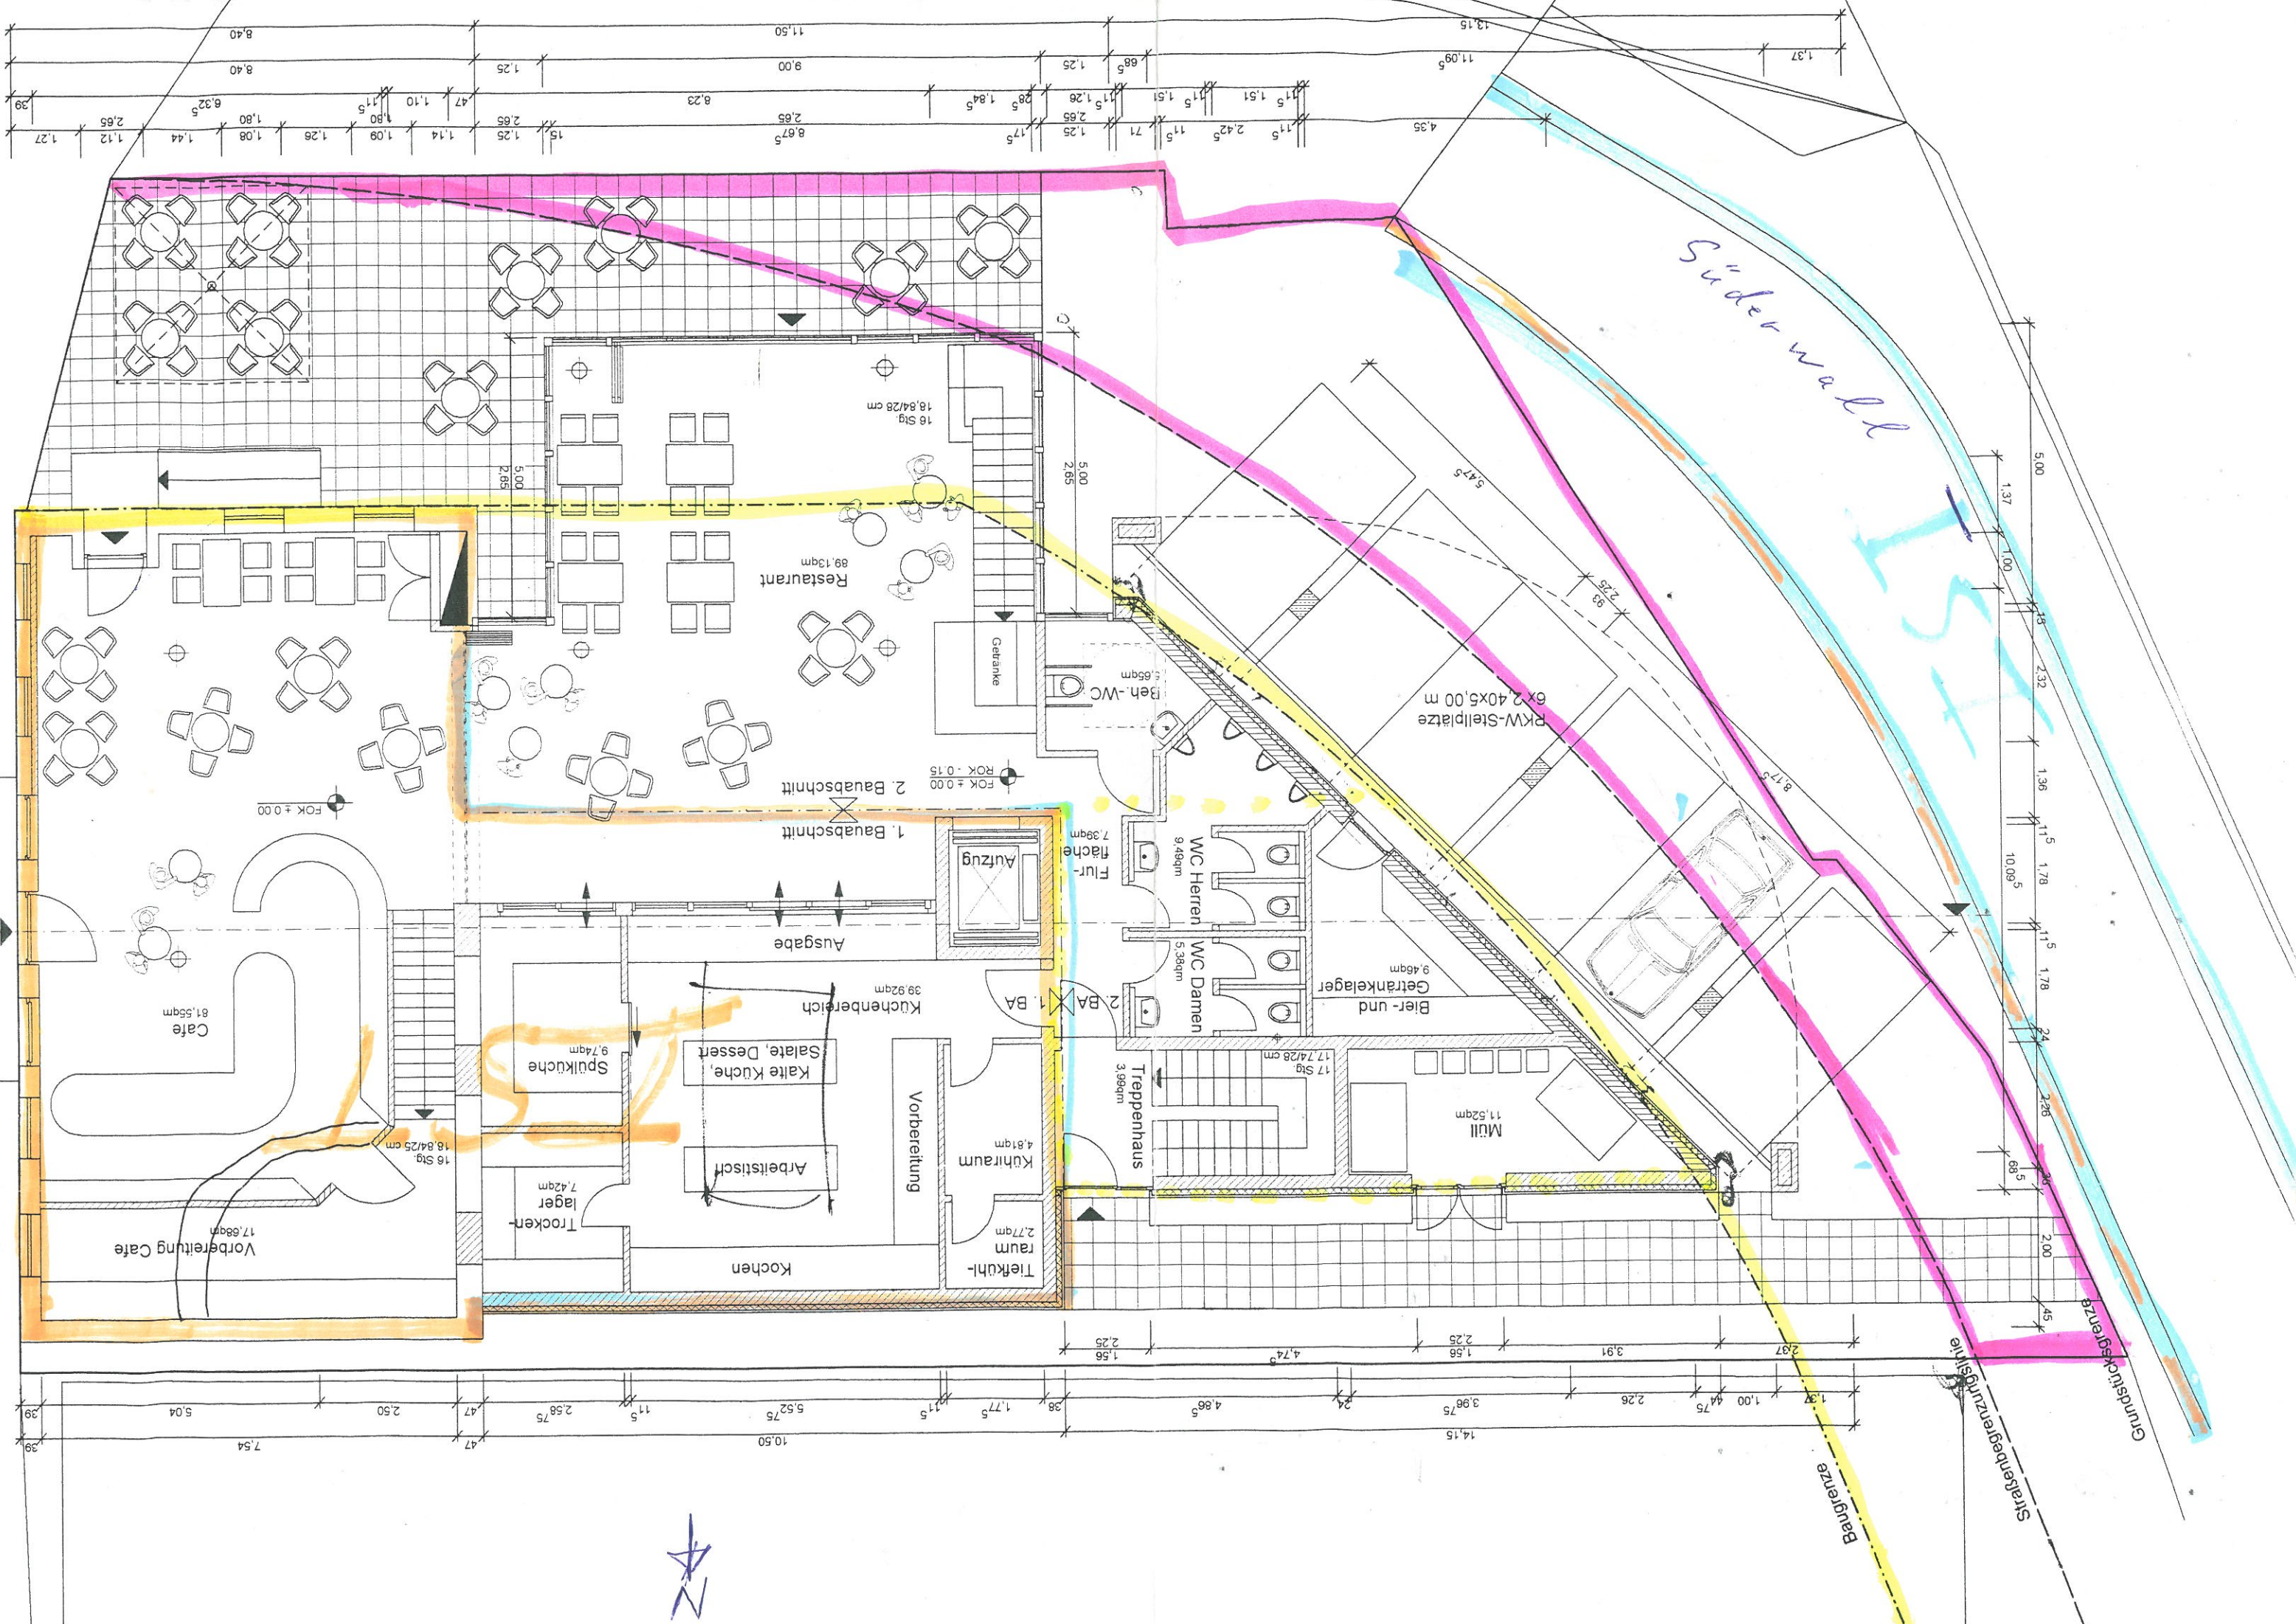

Süderwall

Baugrenze

Straßenbegrenzungslinie

Grundstücksgrenze