


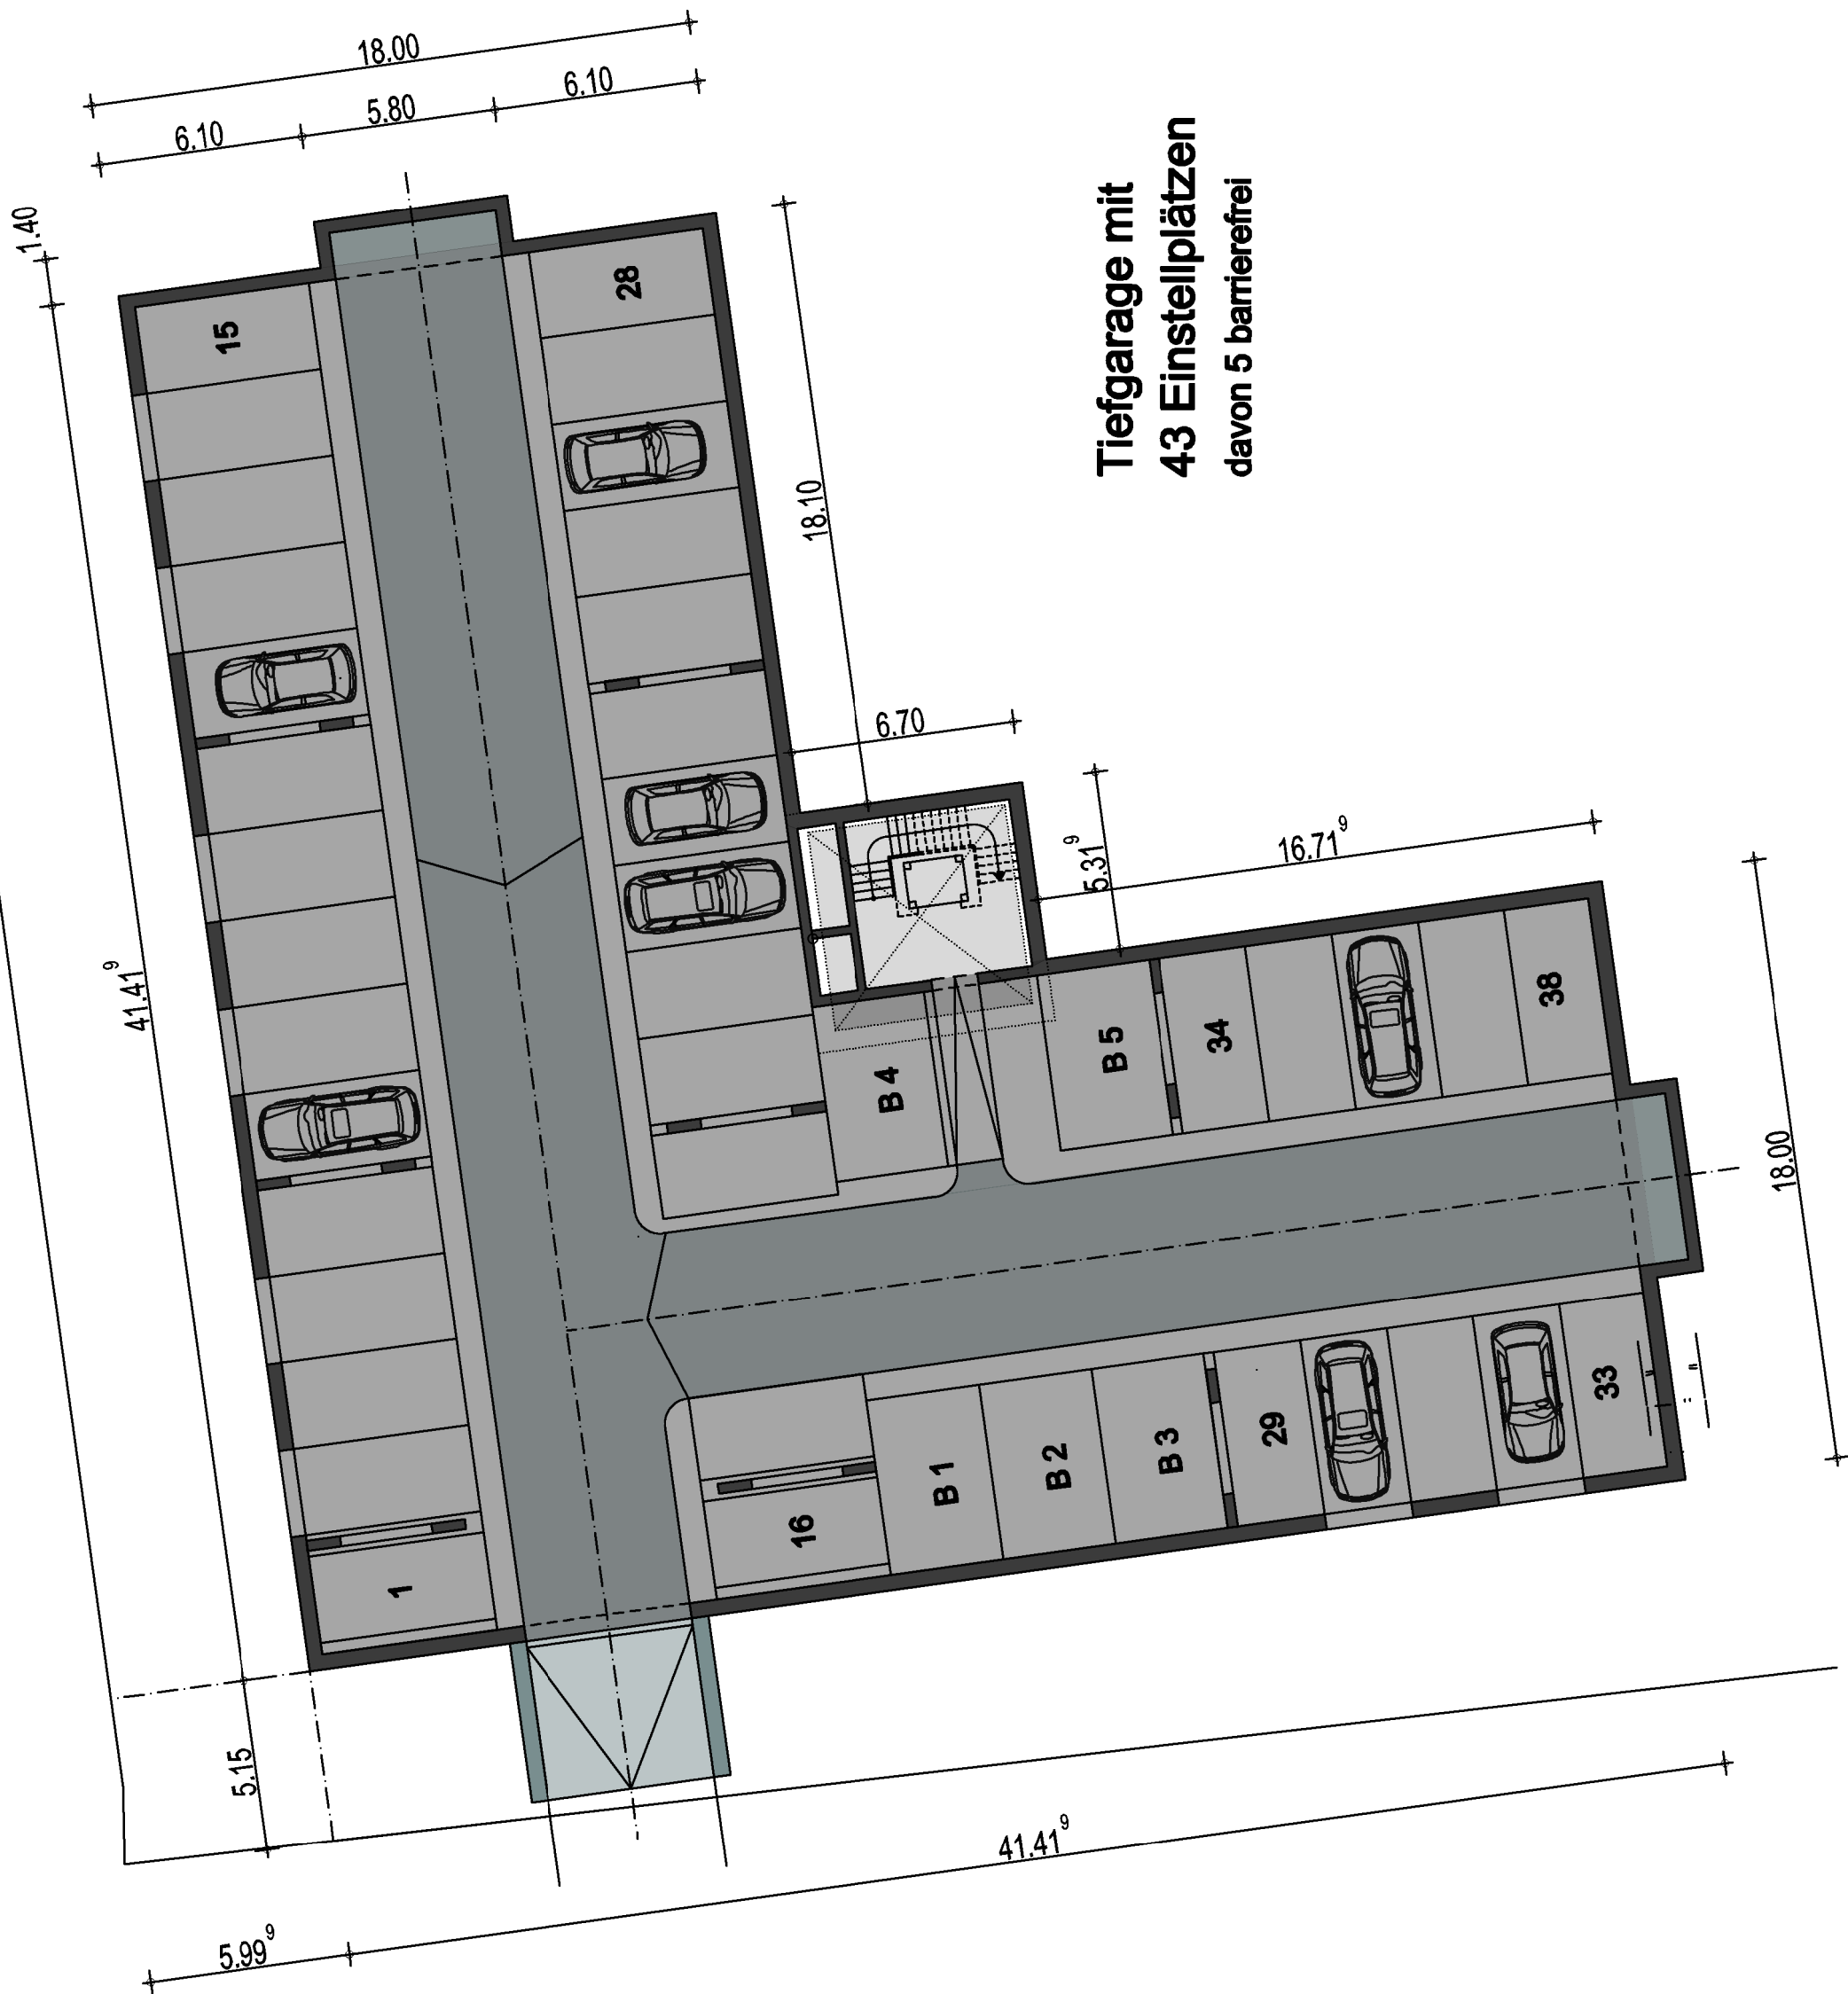

**Tiefgarage mit
43 Einstellplätzen
davon 5 barrierefrei**