


Osten
M 1:100

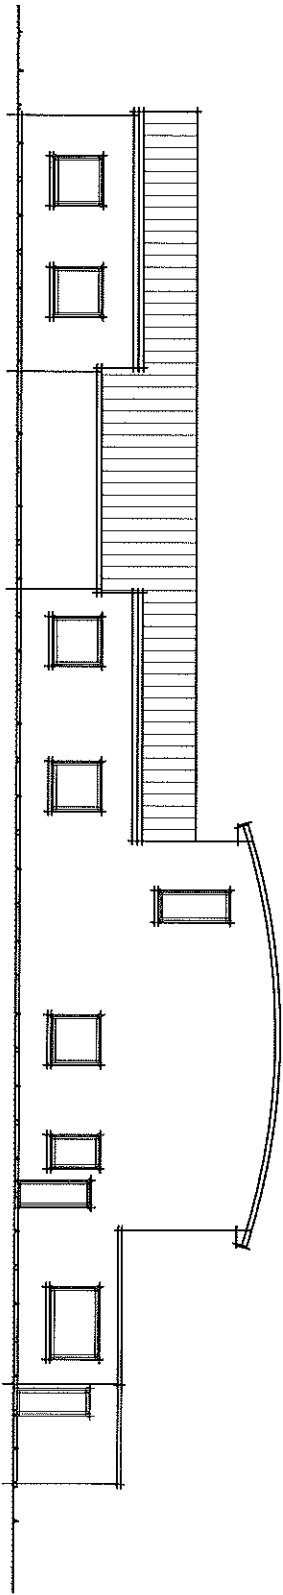

Westen
M 1:100

Bauherr:
Dr. Rüdiger Thielhus
Wolker Weg 24
28427 Esens

Bauherrin:
Union zur Tierarztpraxis
(Nutzungsänderung)
28427 Esens

Projektant:
O&F Ansicht
West+Ansicht


O&F
Architektur-Plan- &
Zeichner
04971 477007

Stand: 18.01.2017

M 1:100
0 1 m

Stadt Esens
 Bebauungsplan Nr. 87
 "Tierarztpraxis Junker-
 Balthasar-Straße"

50	I
0,4	0

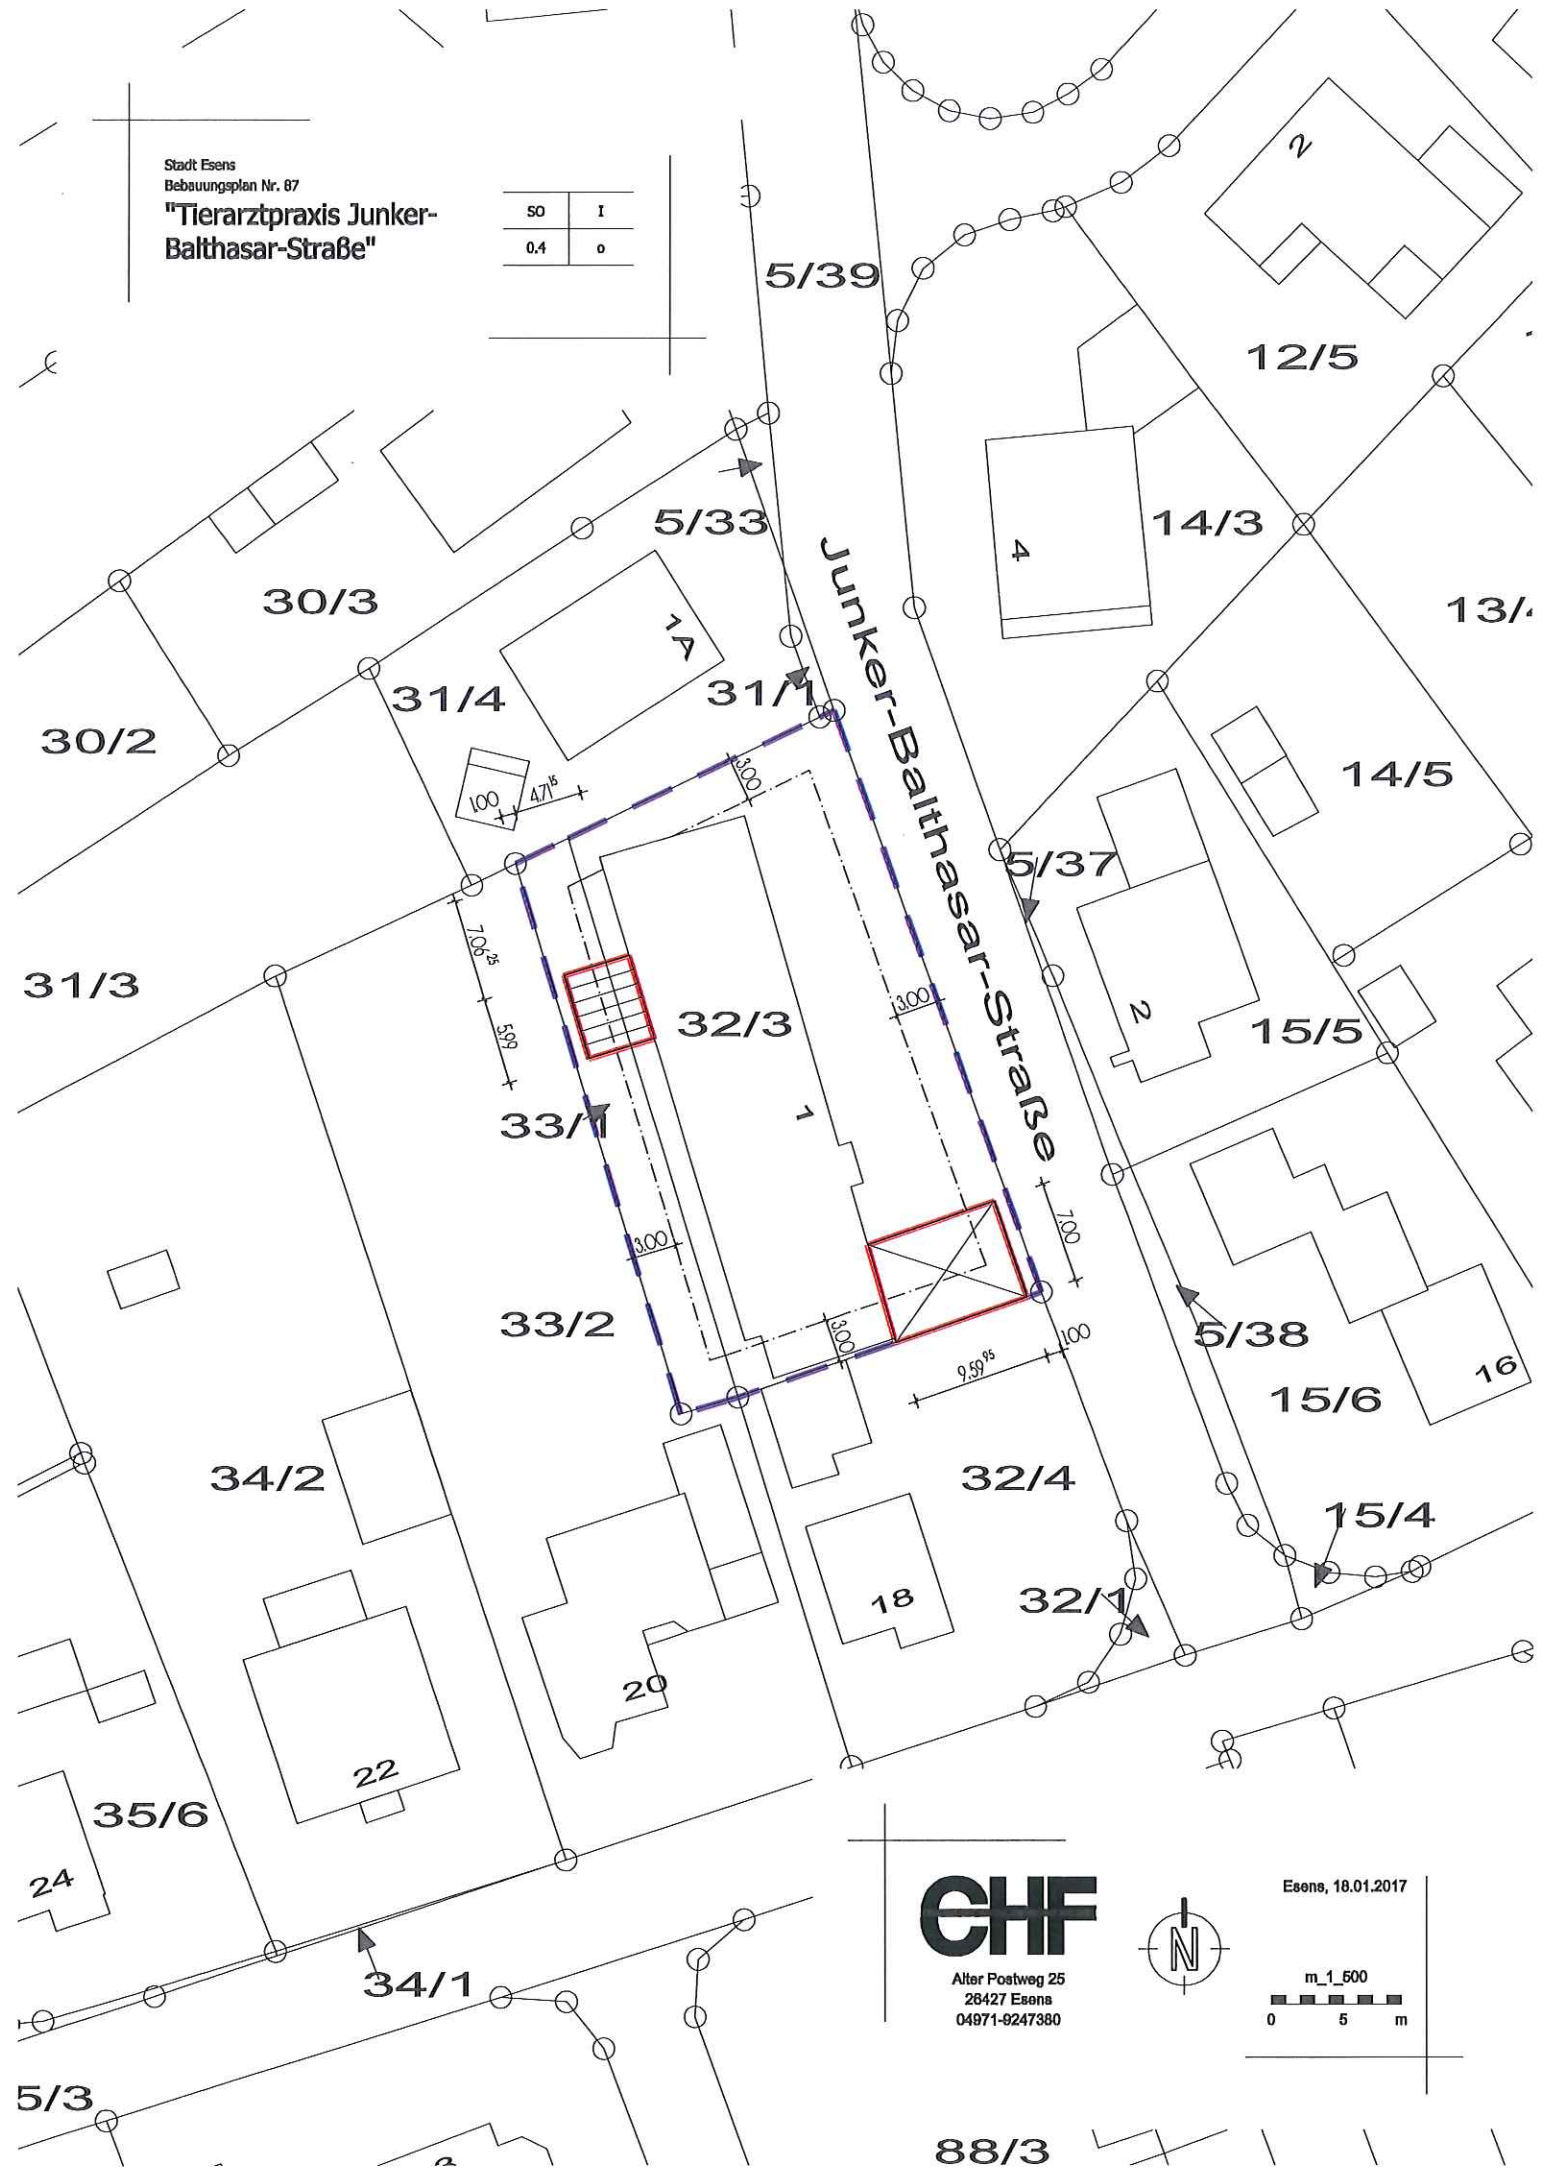


CHF

Alter Postweg 25
 26427 Esens
 04971-9247380



Esens, 18.01.2017

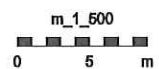

88/3

Freiflächenplan




CHF

Alter Postweg 25
26427 Esens
04971-9247380




Esens, 18.01.2017

m_1_500

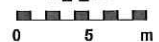


88/3


Neu
Abbruch
Vorhanden

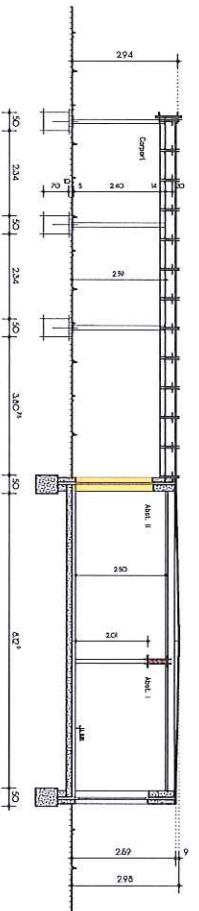


Schnitt A-A
M 1:100

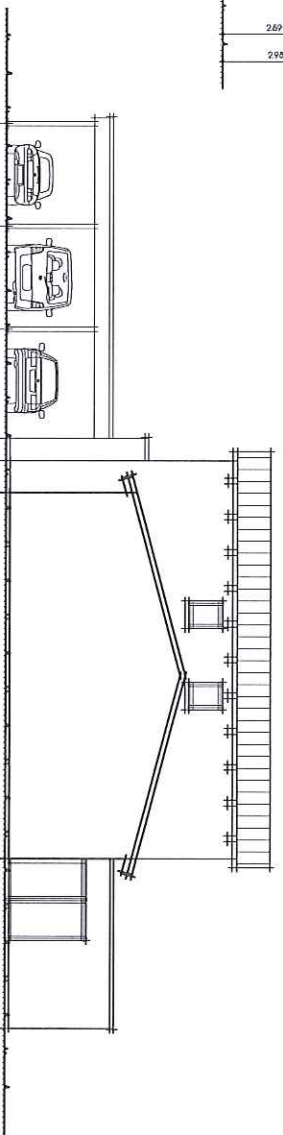


Norden
M 1:100

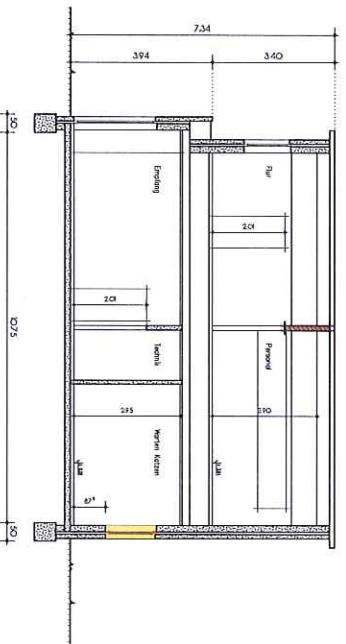

Schnitt B-B
M 1:100

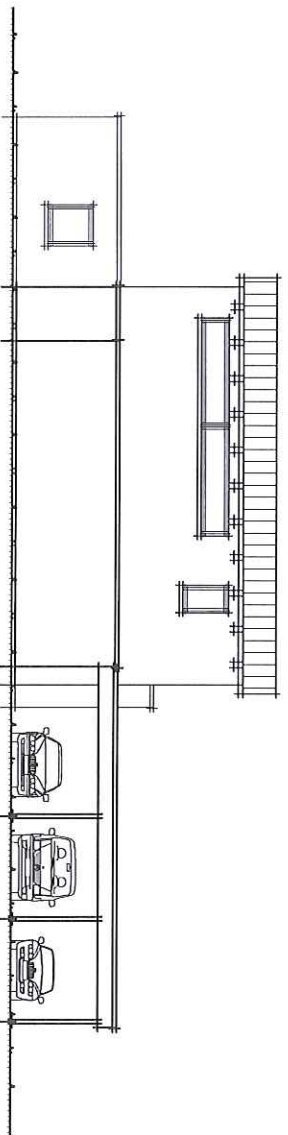

Süden
M 1:100

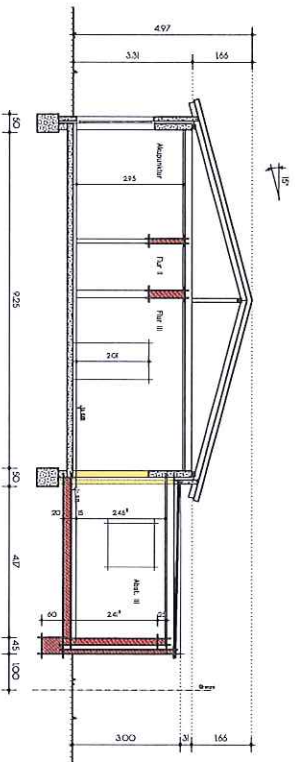

Schnitt C-C
M 1:100





Bauherr:
Dr. Rüdiger Tietz
Wolter Weg 24
28427 Esens

Baueingetragener:
Umbau zur Tierarztpraxis
(Nutzungsänderung)
Junker-Beilbaser-Strasse 1
28427 Esens





Planzeichner:
Querschnitte
Nord-Ansicht
Süd-Ansicht

OFF
Menschinger Weg 9
28427 Esens
0497-477027

Esens, 18.07.2017
M 1:100
0 1 m

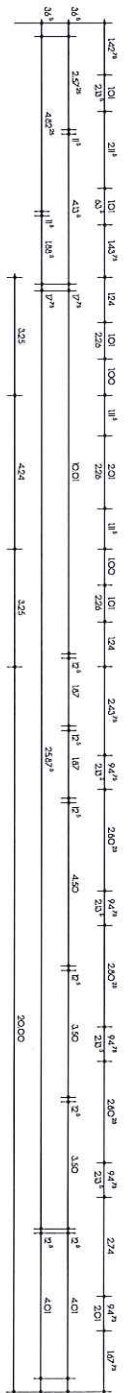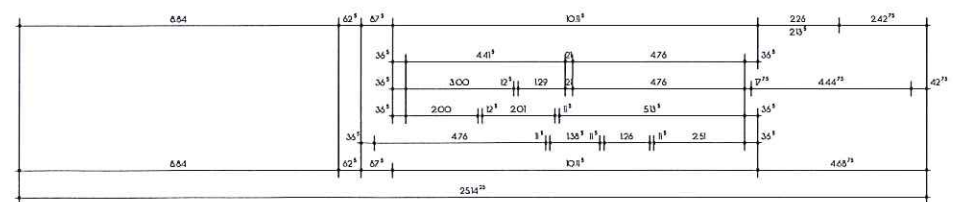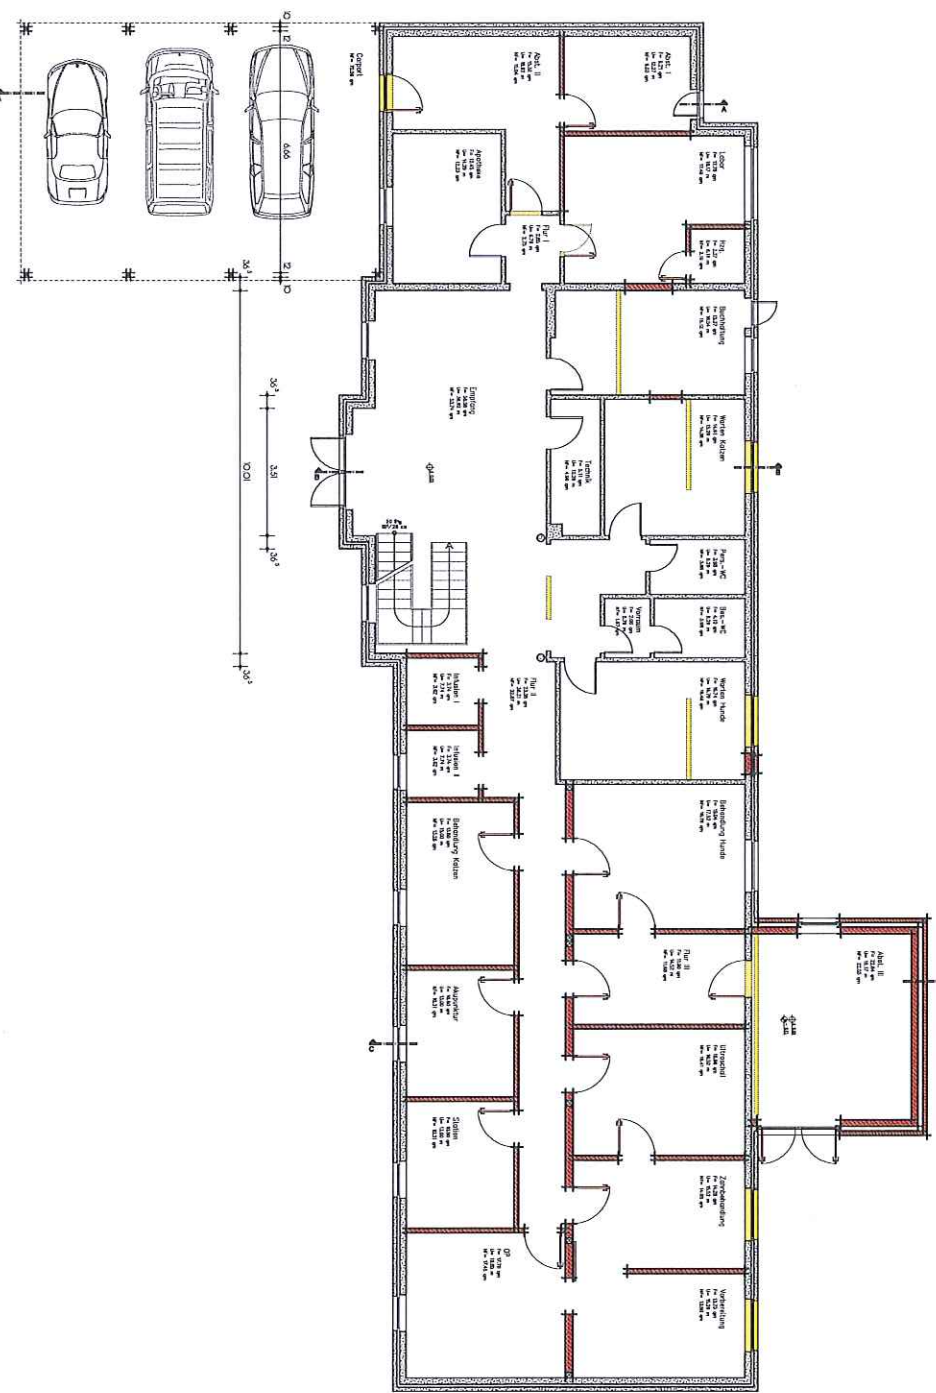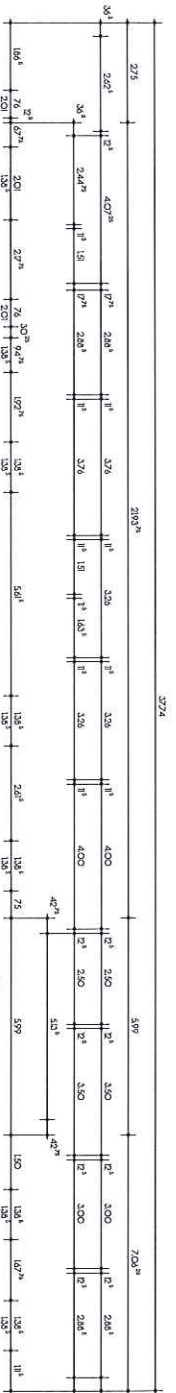


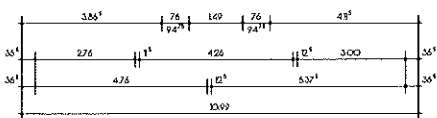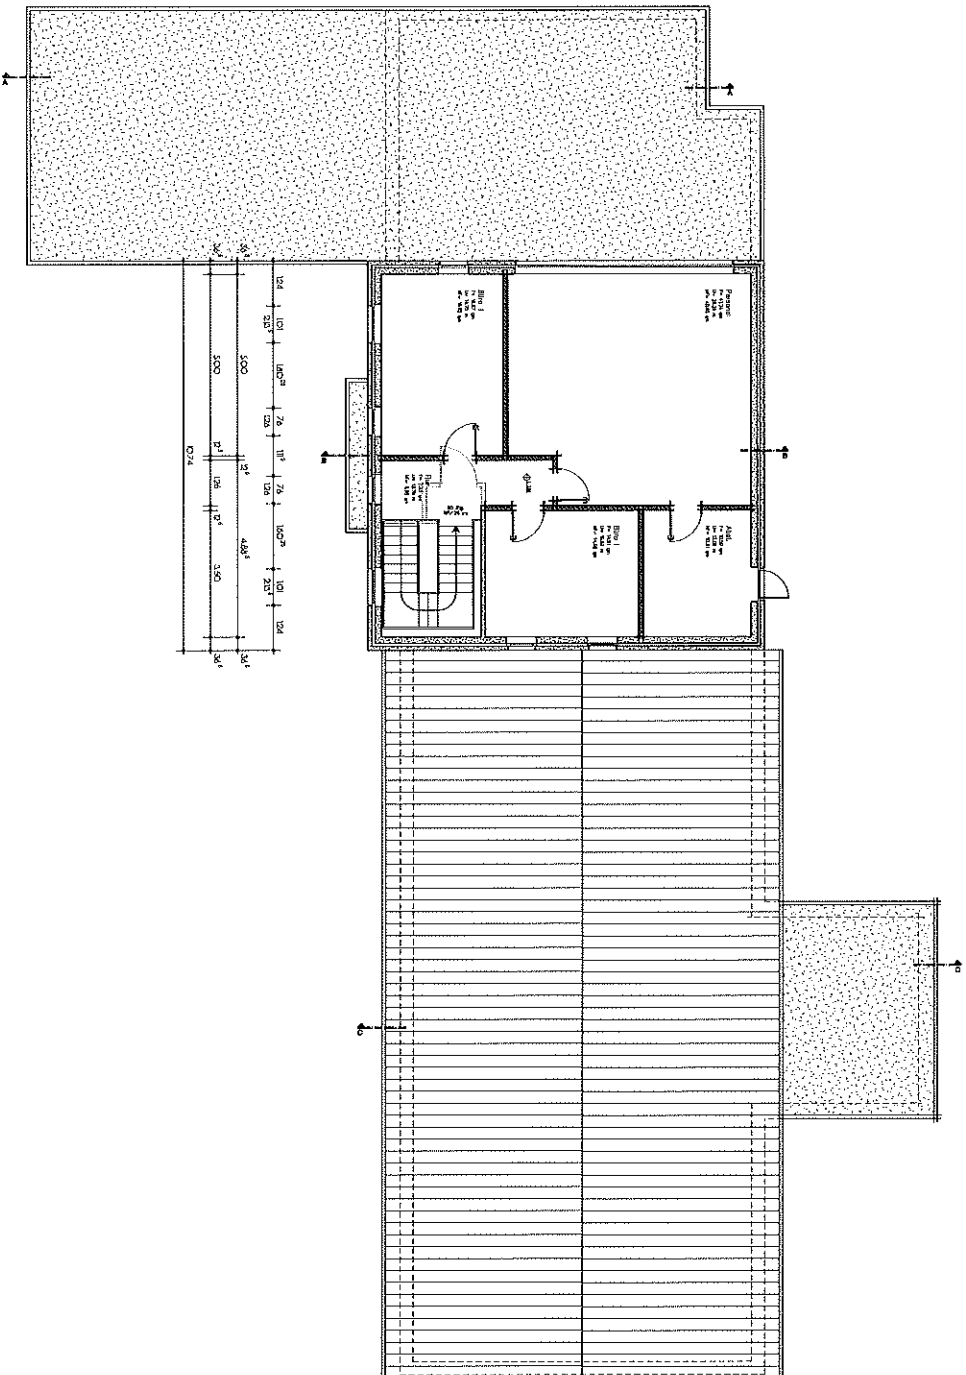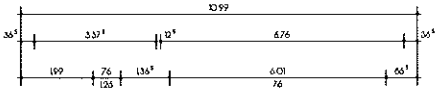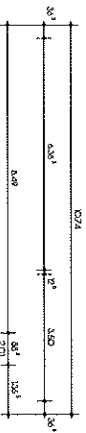

Bauherr:







0 1 m