


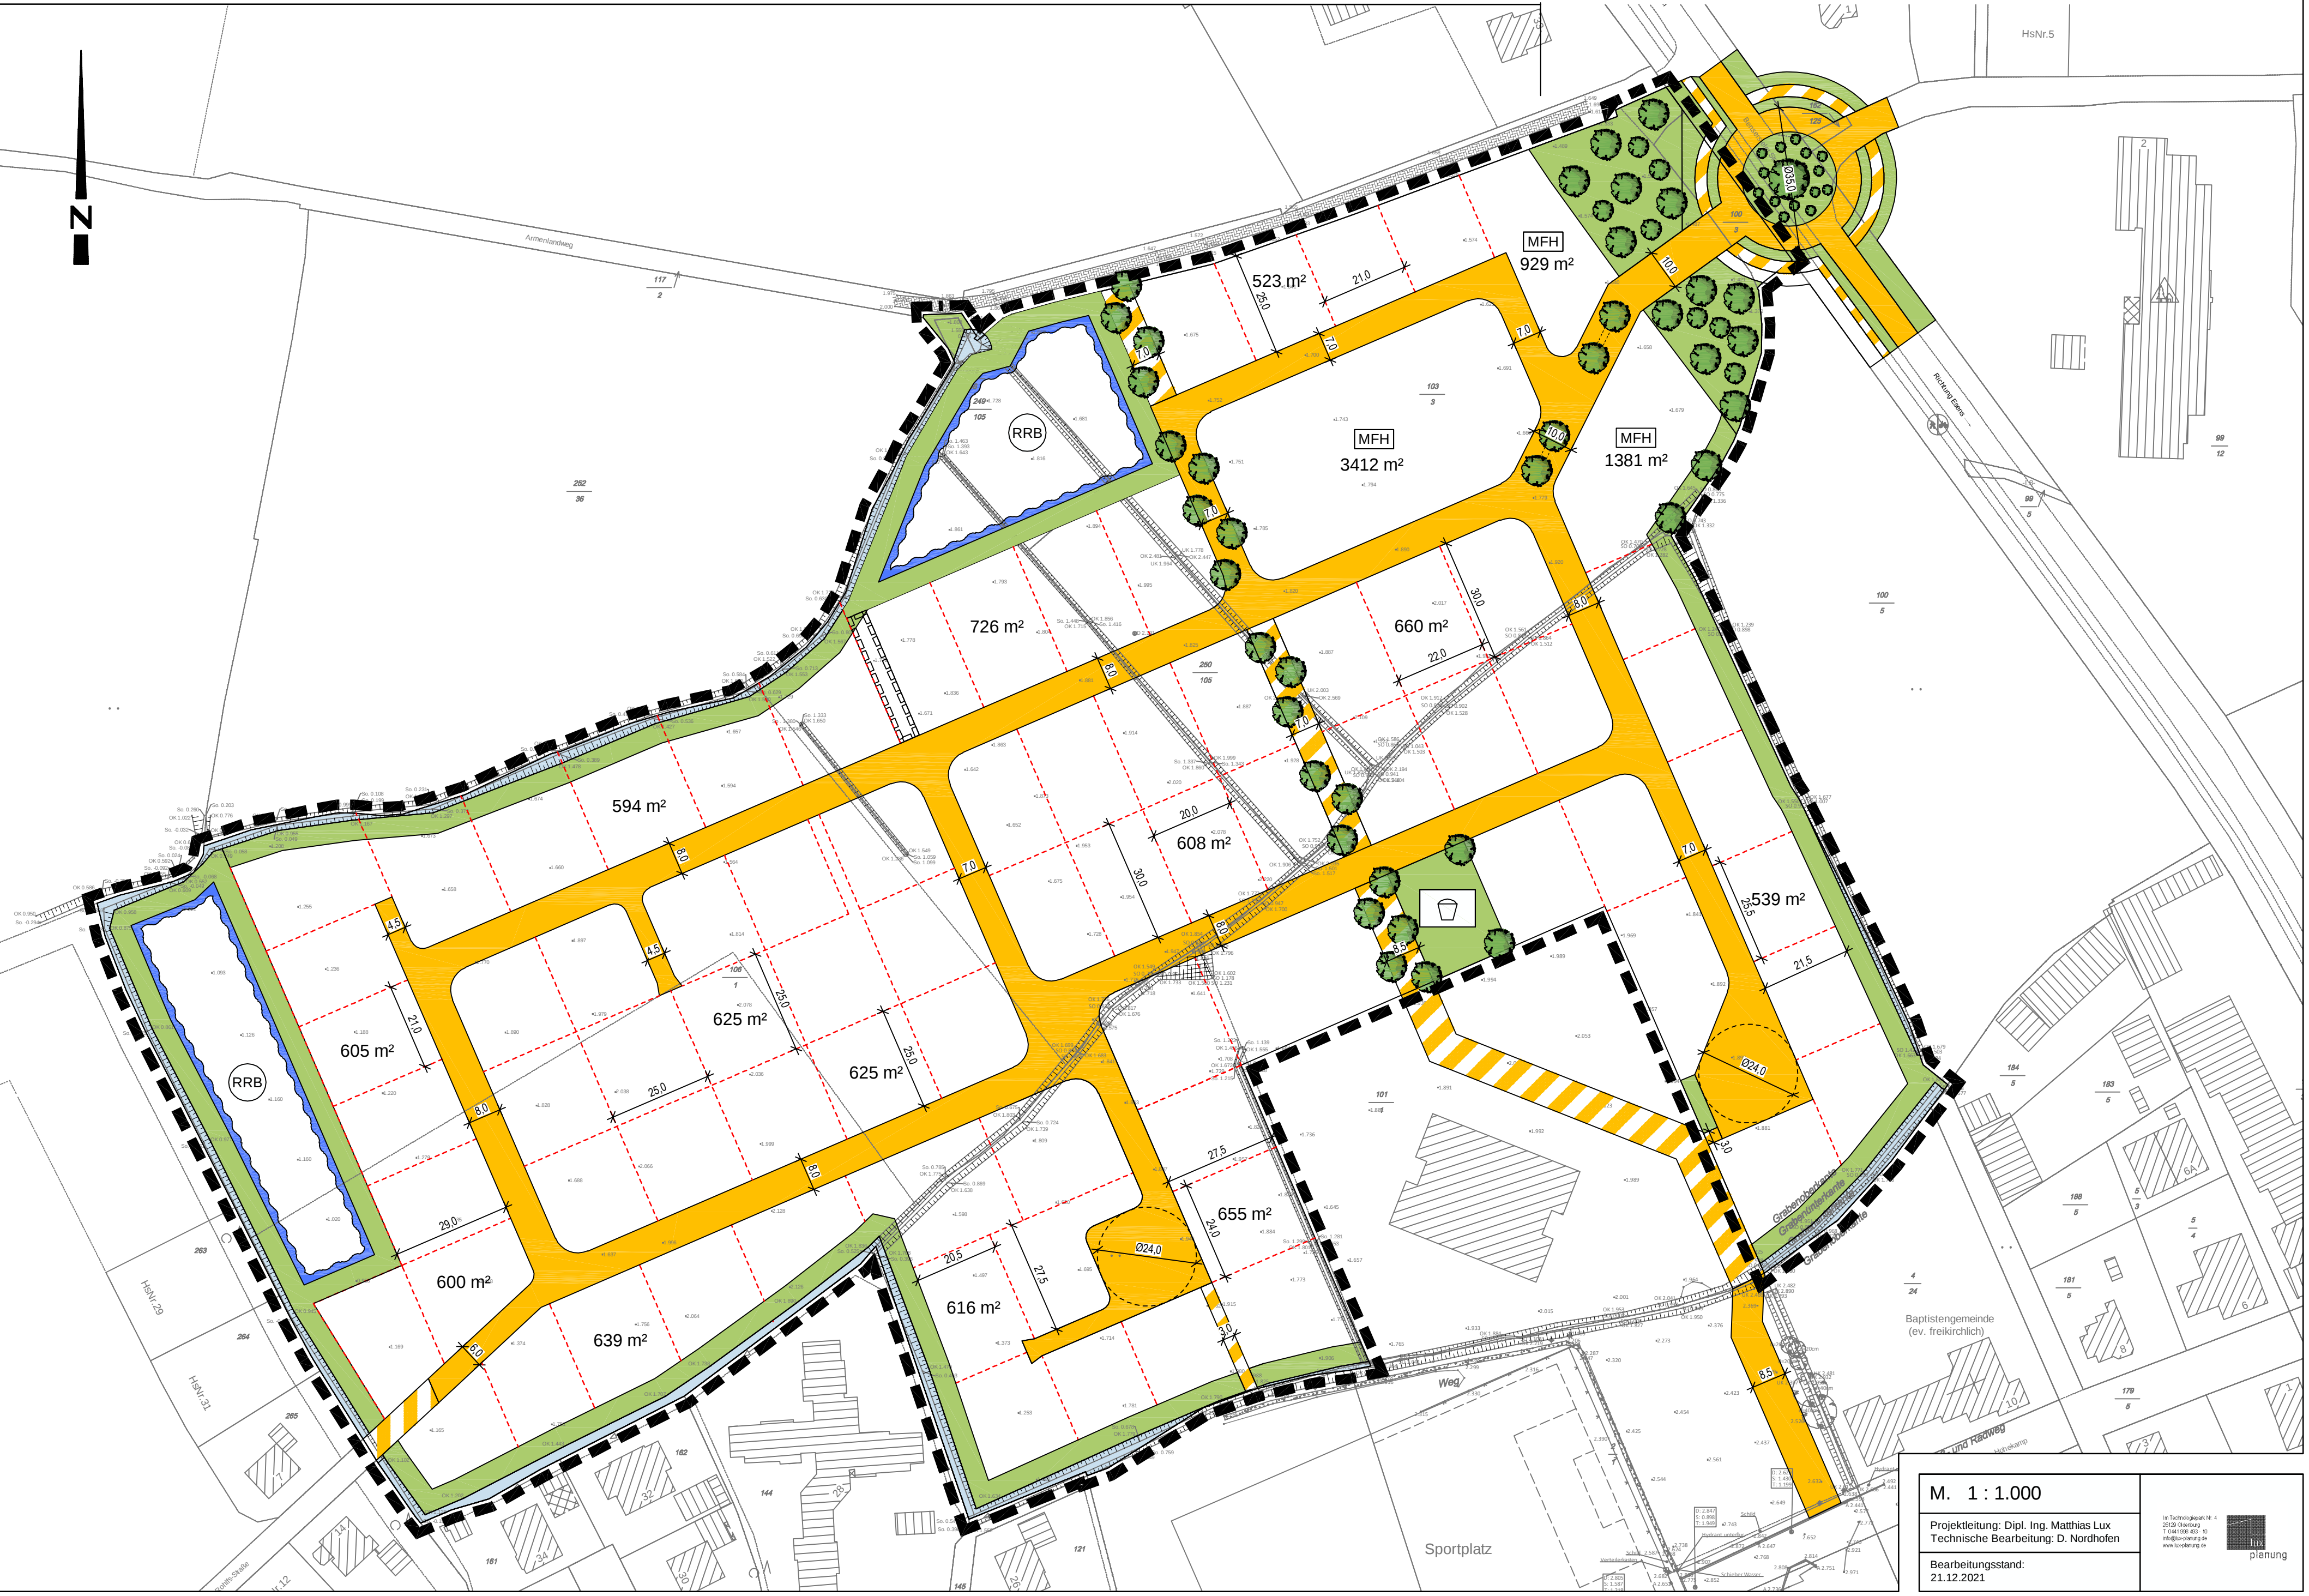

M. 1 : 1.000	
Projektleitung: Dipl. Ing. Matthias Lux Technische Bearbeitung: D. Nordhofen	
Bearbeitungsstand: 21.12.2021	
Im Technologiepark 4 29103 Osterholz T 0441 936 402 - 10 info@lux-planung.de www.lux-planung.de  lux planung	